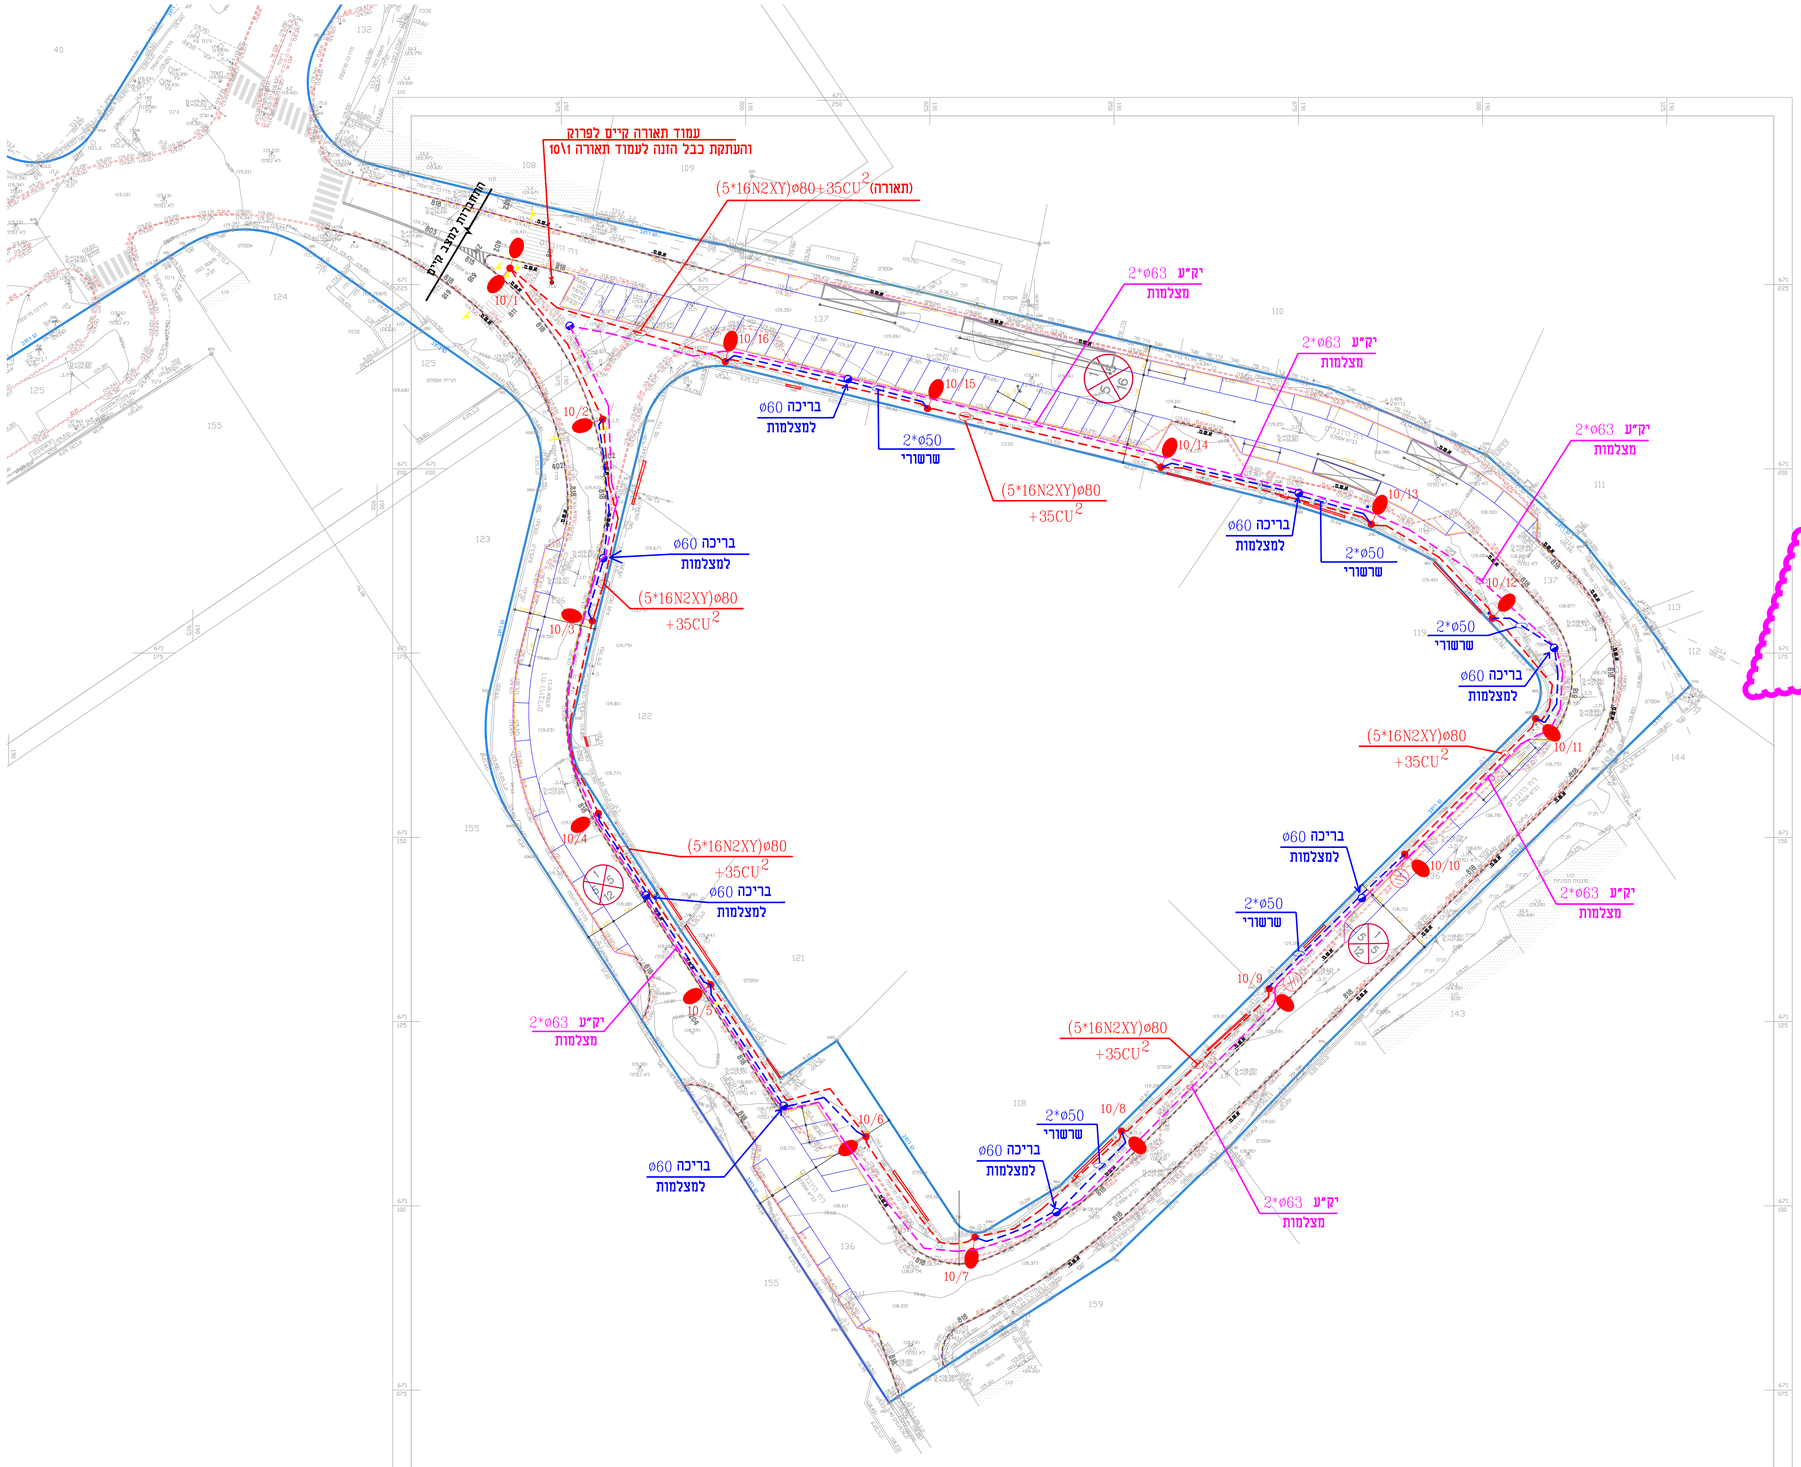

מקרא

עמוד תאורה קוני בגובה 10 מטר
עם פנס כדוגמת איטלו-2
3000 קלוין הספק 163-150 וט
17710-19070 לומן

כנ"ל אולם עם 2 פנסים

אלקטרודת הארקה בבריכת הארקה
ø40

כבל תת קרקעי 5x16N2XY
בצורת שרשורי ø75
+ כבל הארקה מנחושת גלוי 35 ממ"ר

שתי בריכות בקוטר 80ø
(5X16N2XY+35cu)ø4"PVC +ø 4"PVC
במעבר וכביש

מרכזיות הדלקת תאורת רחובות

צורת 2*ø50 שרשורי למצלמות

צורת 2*ø63 יק"ע למצלמות

בריכה ø60 לתשתית מצלמות

מס'	מהות העדכון	תאריך
עדכון		עדכון

הוכנה נערכה ע"י
חבר איגוד האדריכלים
המצמאים בהנדסות
הנדסה אדריכלות
והטכנולוגיה בישראל

1. המבצע אחראי למידות, לבדיקתן והתאמתן במקום. על אי התאמה במידות יש להודיע מיד למשרד המתכנן.
2. התוכנית היא רכושו הבלעדי של המתנדס ואין להשתמש בתכנה ללא אישורו.

שם העבודה
החברה הכלכלית להוד השרון
רחוב היבולים

שם התוכנית
תאורת רחובות
והכנה למצלמות מורכבות על העמודים

מספר עבודה	מספר גליון	שם קובץ	תוכנת שרטוט
2022-111	01	2022-111/01	AutoCAD
קנ.מ.	שרטט	אישר	תאריך
1:250	שירה	חיים עינב	10/01/2023

הוצאה 01
לעיון
למכרז
לביצוע

חיים עינב ◇ דב צ"ובוטרו מהנדסים יועצים
תכנון, יעוץ ופקוח הנדסת חשמל, תאורה ותקשורת
רח' אפנר 3 גבעתיים 53292
טלפון : 03 - 5730773 (רב קוי) פקס : 03 - 5716126
E-MAIL : haimdov@012.net.il