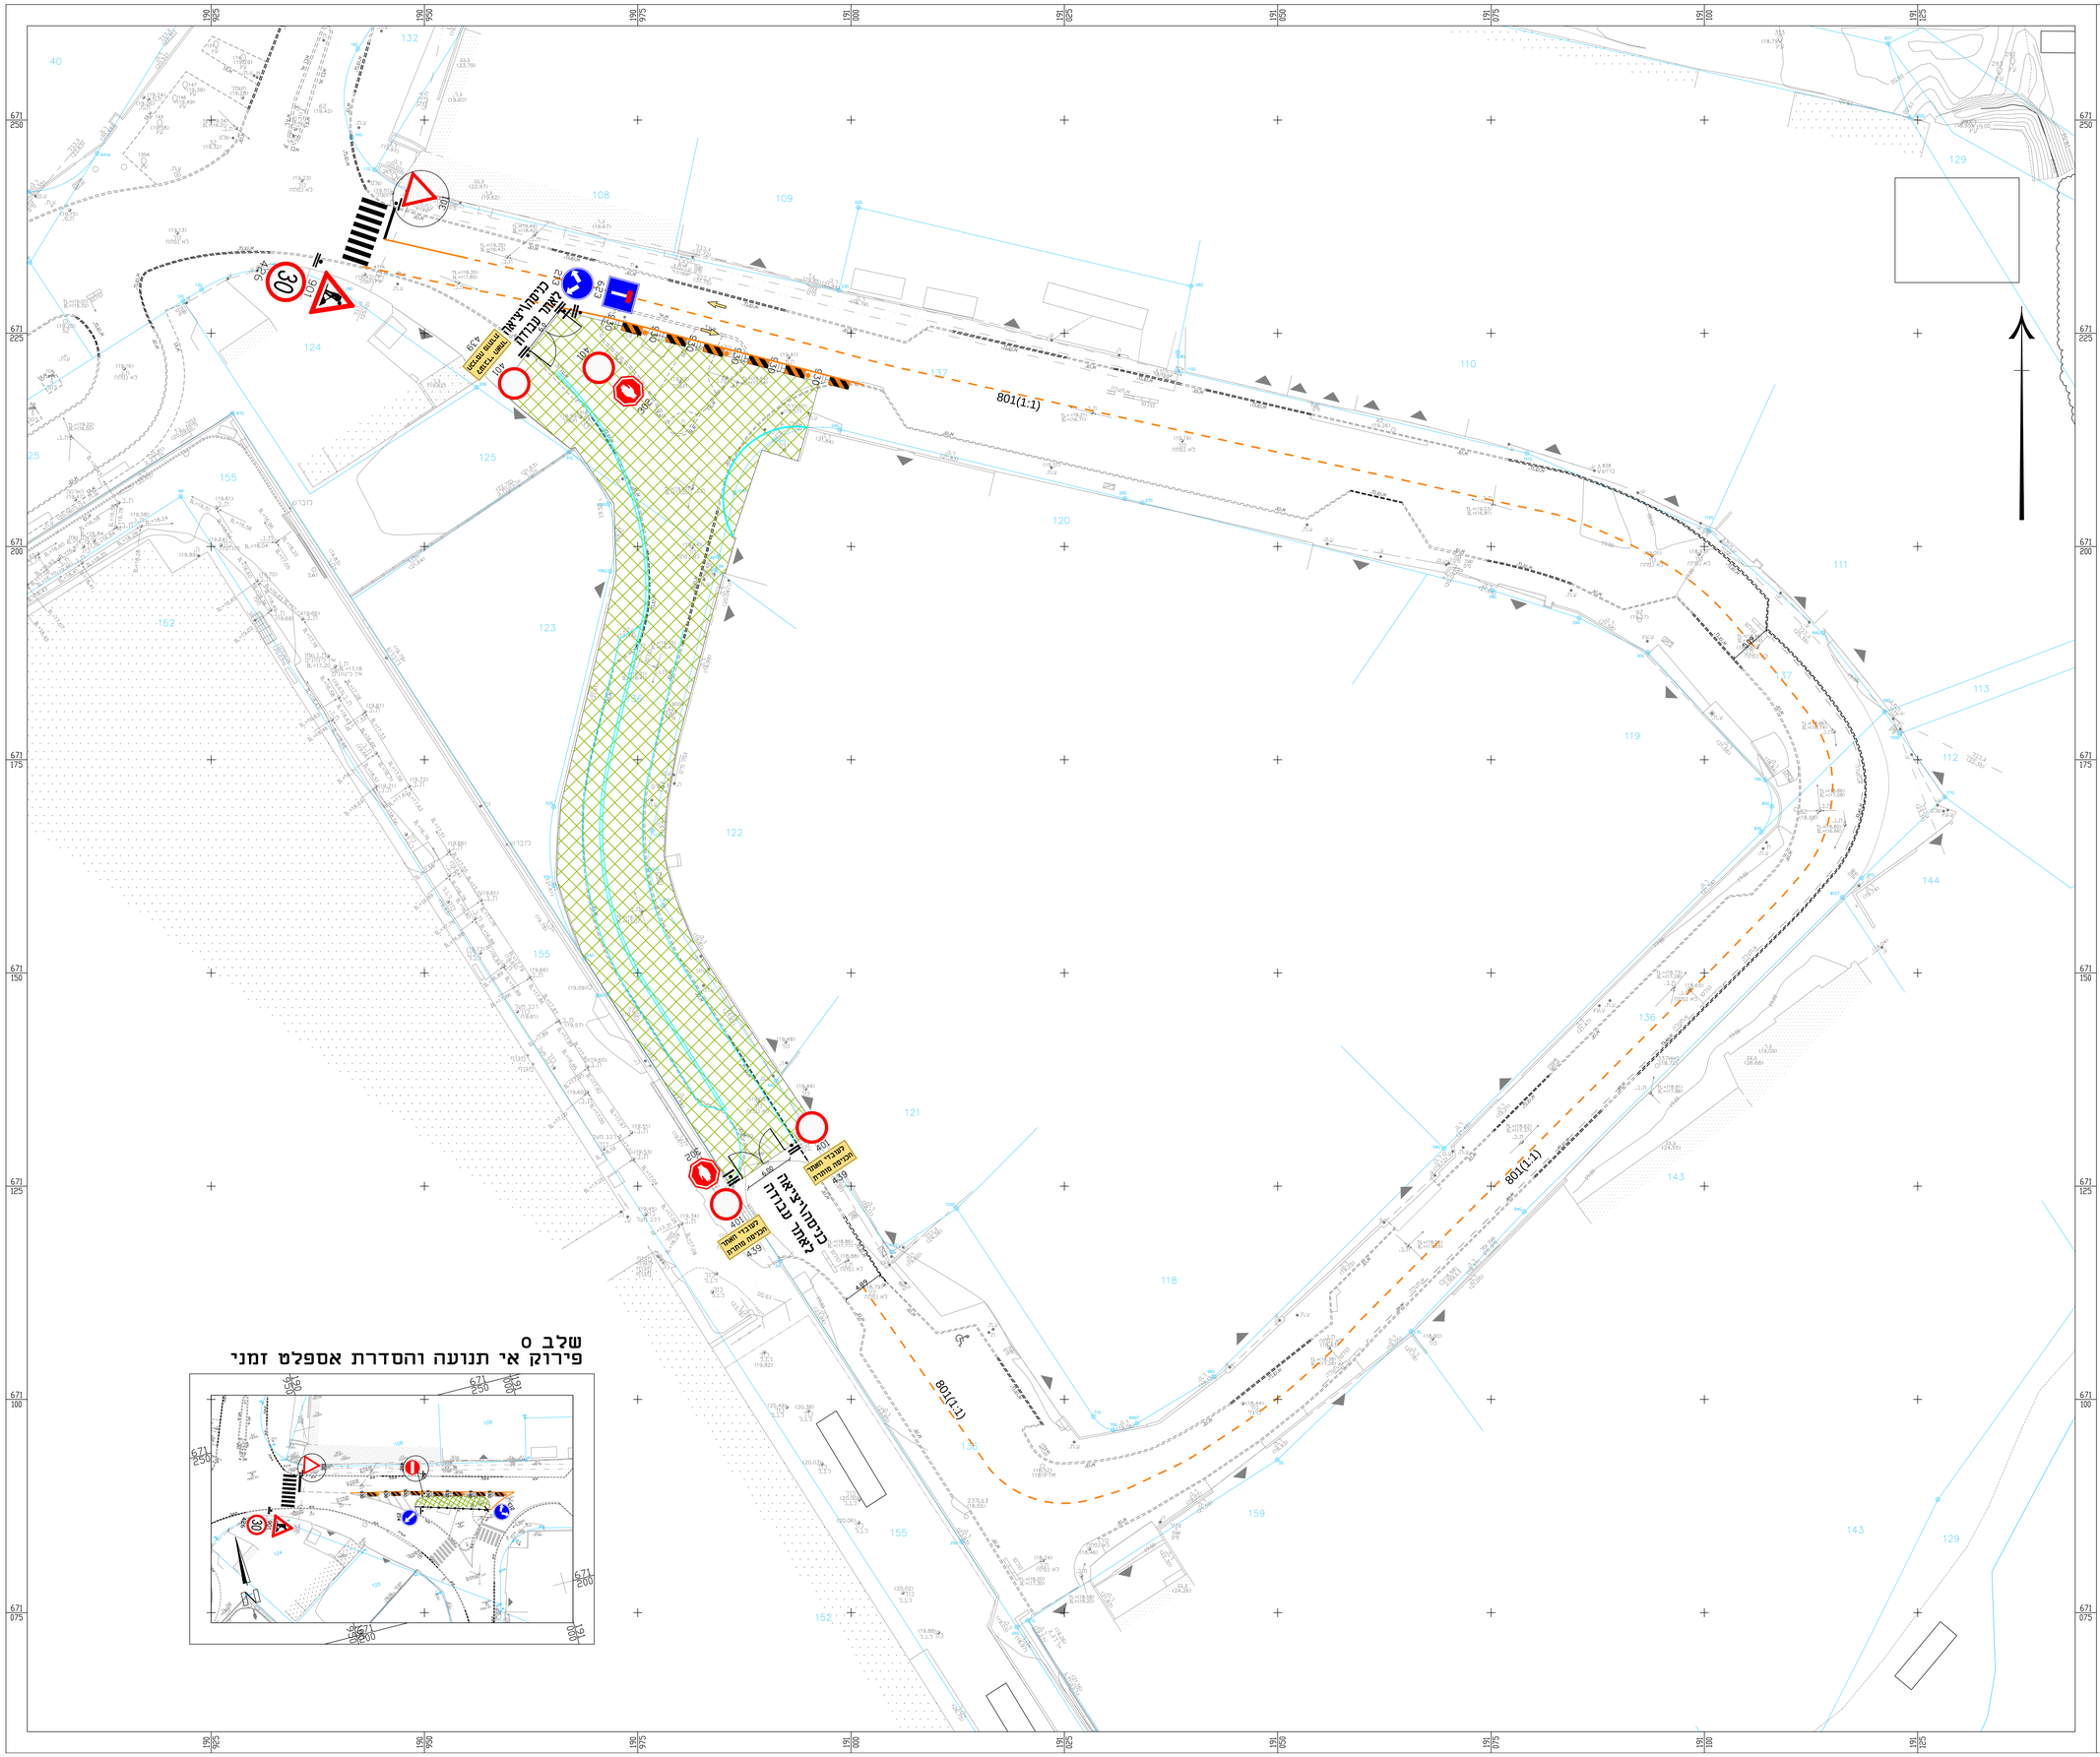

שלב 0
פירוק אי תנועה והסדרת אספלט זמני

רשות הרישוי מקומית

ראש העיר

רשות הרישוי מקומית

יו"ר ועדת התנועה מקומית

מפקדת יפו"אל (התנועה)

מקרא:

- אבן שפה קיימת
- אבן שפה שבוצע בשלב קודם
- סימון זמני באמצעות יריעות
- אבן שפה לביצוע
- שטח עבודה
- עמוד - תמרור
- תמרור זמני
- תמרור קיים
- מס' חתך 347 ציר מתוכנן
- מיקום כניסה

אם התכנית מסומנת "לביצוע" :
המבצע אחראי שהעבודות המתוארות בגליון זה, מבוצעות תחת פיקוח של מפקח מוסמך ופיקוח עליון של משרדנו.

לעיון | לאישור | למסירה | לביצוע

המבצע אחראי כבדיקת המדות והתאמתן במקום. על המבצע לבקר את כל המדות, ועל כל טעות או אי התאמה בתכנית / באתר עליו להודיע למתכנן.

מס'	תאריך	תמצה	כמות

מס'	תאריך	שנויים והערות	אחראי
1	-	-	-

שם המקום:
תור התערון
רח' היובלים

הנושא:
הסדרי תנועה בזמן ביצוע
שלב 1 (עבודות לילה)

קנ"מ:	1:500	גודל גליון:	110x82
תאריך:	07.09.23	שם טובע:	1988-45.DWG
מס' תכנית:	1998-45-1		

למתכנן שמורה זכות היוצרים על תכנית זו, אין להשתמש בתכנית זו לצבע שונים ללא הסכמה בכתב של המתכנן.

שרטט: טניה ט.	תכנן: טניה ט.	ביקר: בר אלכסנדר	
אושר ע"י:	תאריך אישור:		
אושר ע"י:	תאריך אישור:		

NTE
נתן תומר הנדסה-אן.טי.אי. בע"מ
נתן תומר - יעקב שציפקר
בית הלל 20 תל אביב 67017
טל: 03-6242499 פקס: 03-6242490 א.ד.: NTE@NTE.co.il