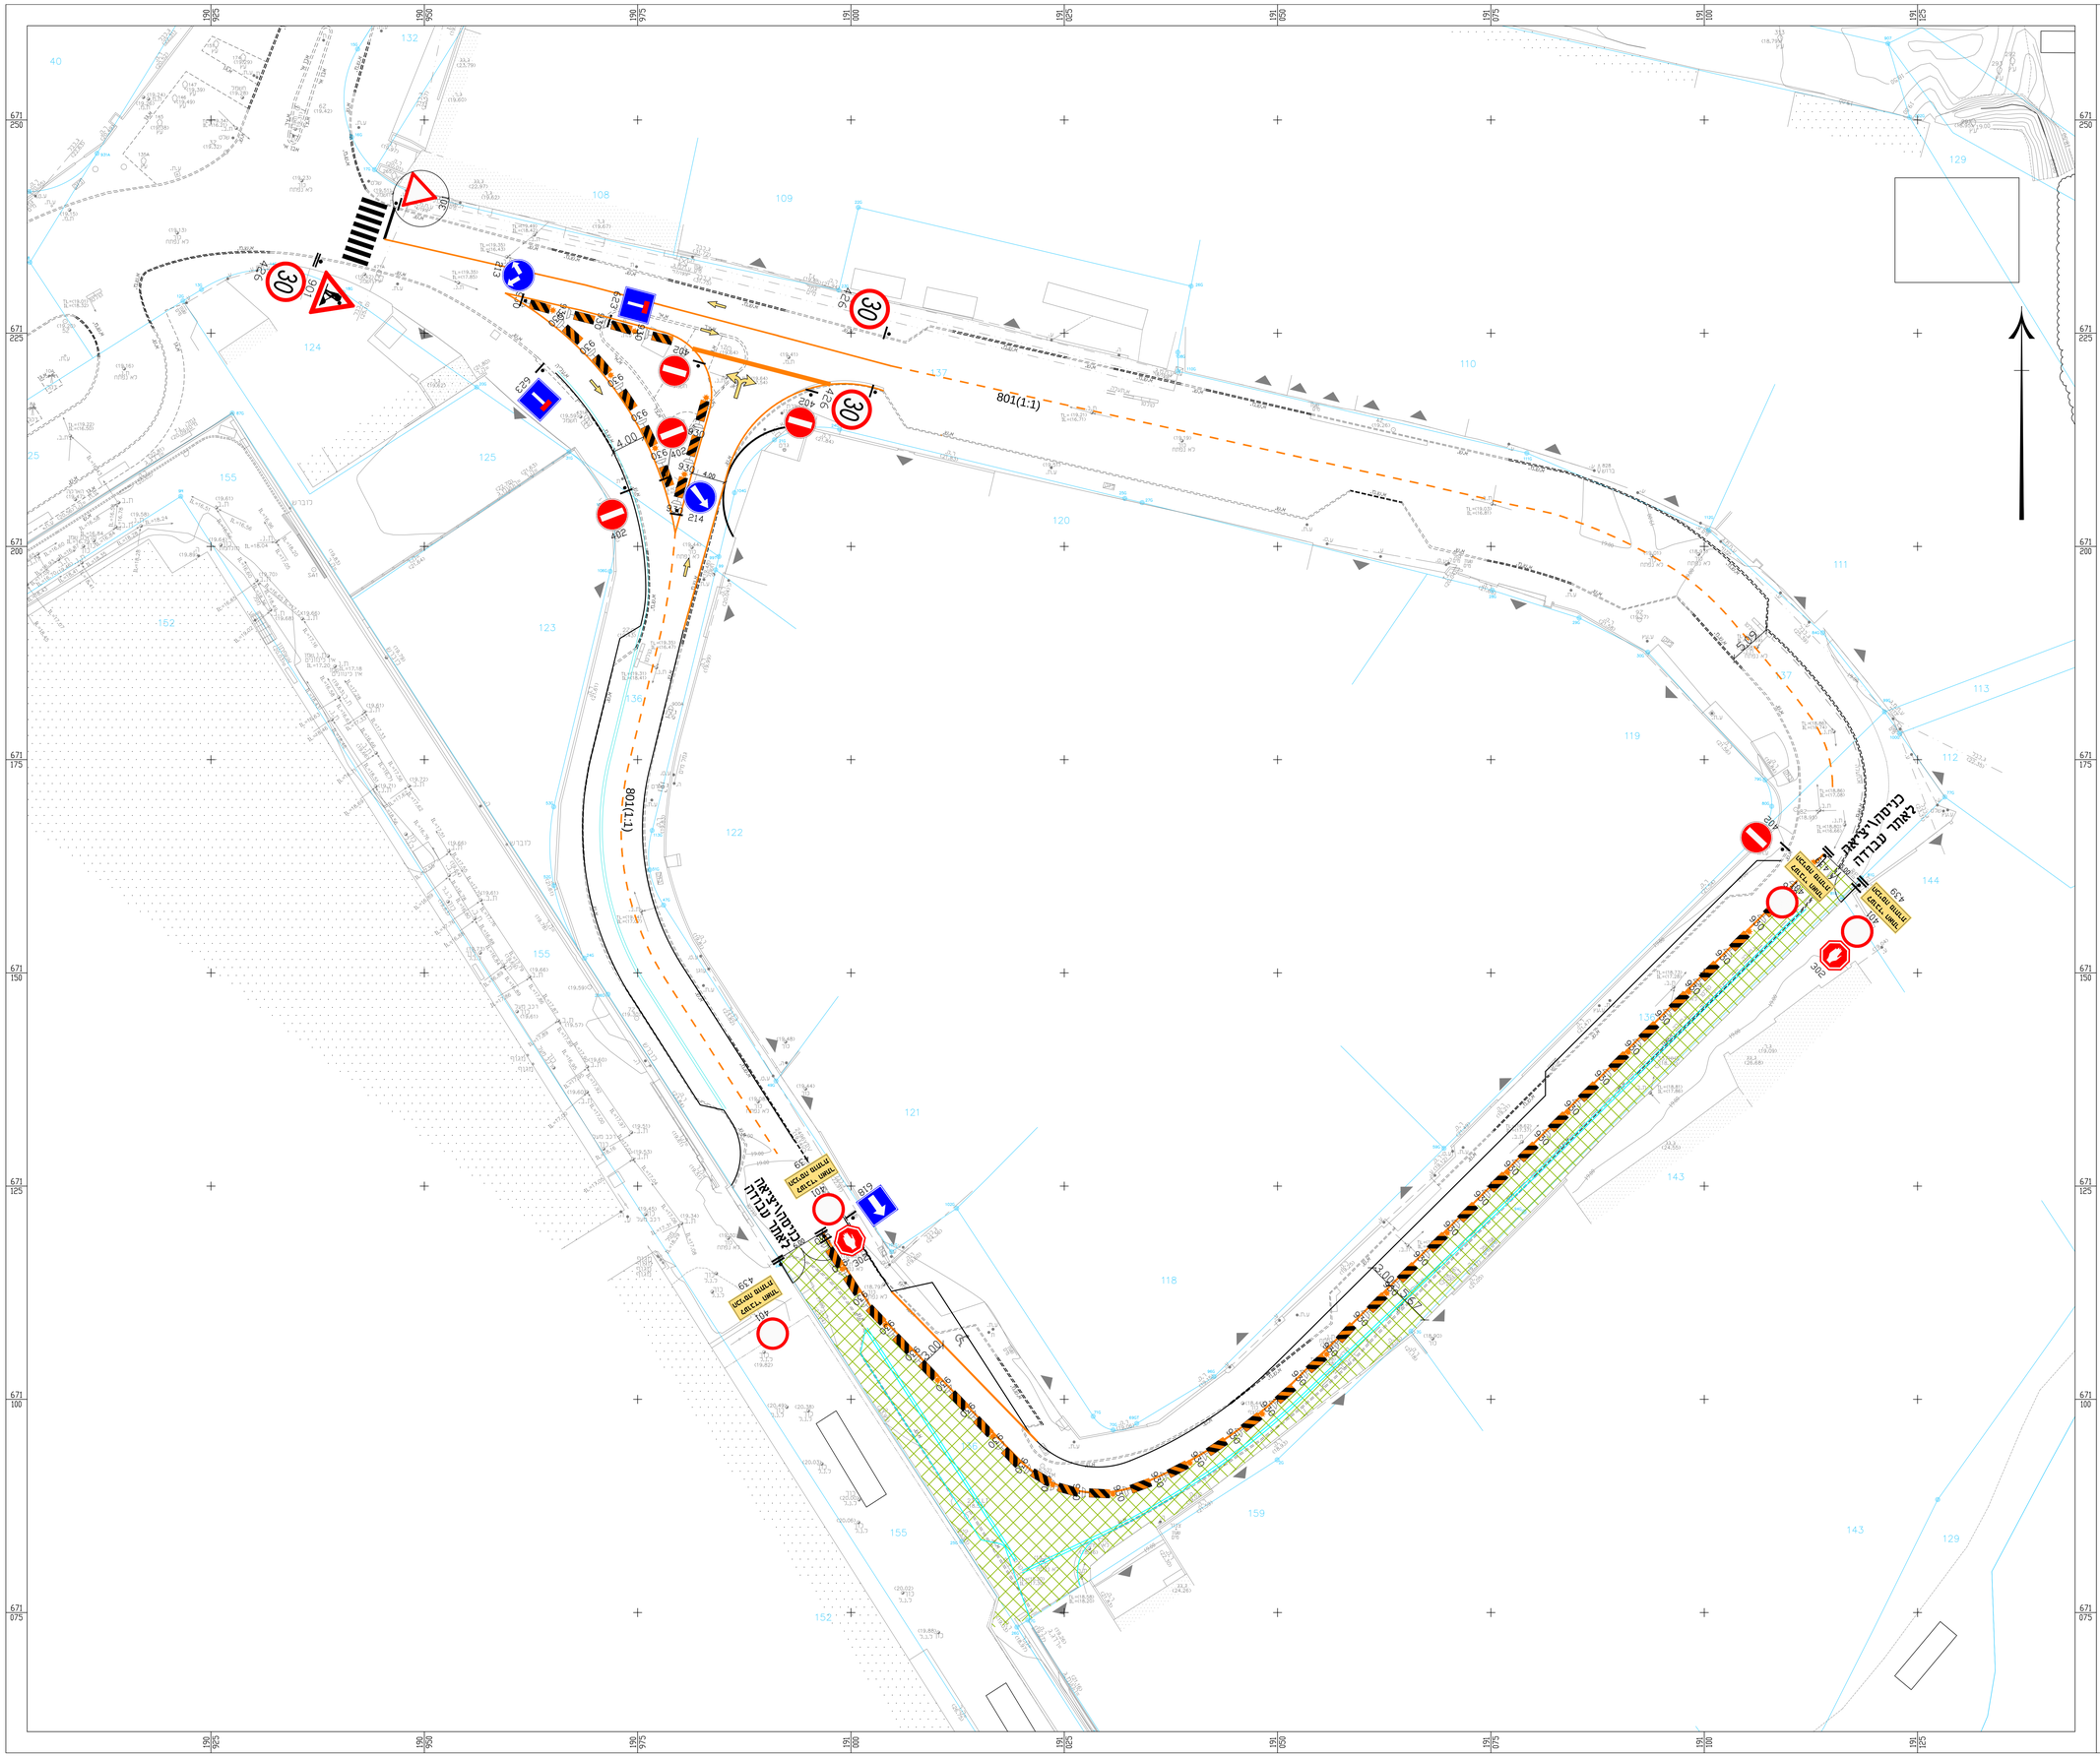


רשות הניקוז מקומית

ראש העיר

רשות הניקוז מקומית

יו"ר ועדת תמיכה מקומית

מפעלות ישראל (תמיכה)

## מקרא:

- אבן שפה קיימת
- אבן שפה שבוצע בשלב קודם
- סימון זמני באמצעות יריעות
- אבן שפה לביצוע
- שטח עבודה
- עמוד - תמרור
- תמרור זמני
- תמרור קיים
- מס' חתך — 347
- ציר מתוכנן
- מיקום כניסה

**אם התכנית מסומנת "לביצוע" :**
המבצע אחראי שהעבודות המתוארות בגליון זה, מבוצעות תחת פיקוח של מפקח מוסמך ופיקוח עליון של משרדנו.

לעיון | לאישור | לתיקון | לביצוע

המבצע אחראי לבדיקת המדות והתאמתן במקום. על המבצע לבקר את כל המדות. ועל כל טעות או אי התאמה בתכנית / באתר עליו להודיע למתכנן.

| מס' | תאריך | תפוצה | כמות |
|---|---|---|---|
| | | | |

| מס' | תאריך | שנויים והערות | אחראי |
|---|---|---|---|
| 1 | - | - | - |

שם המקום:
# תור התשרון
# רח' היובלים

הנושא:
## הסדרי תנועה בזמן ביצוע
## מלב 2b

| | | | |
|---|---|---|---|
| קנ"מ: | 1:500 | גודל גליון: | 110x82 |
| תאריך: | 10.07.23 | שם קובץ: | 1988-45.DWG |
| מס' תכנית: | 1998-45-28 | | |

למתכנן שמורה זכות היוצרים על תכנית זו. אין להשתמש בתכנית או בקצע שנרים ללא הסכמה בכתב של המתכנן.

| | | | |
|---|---|---|---|
| שרטט: טניה ט. | תכנן: טניה ט. | ביקר: גד אלטמן | |
| אושר ע"י: | תאריך אישור: | | |
| אושר ע"י: | תאריך אישור: | | |

NTE
NATAN - MEIR ENGINEERING
נתן תומר הנדסה-אן.מי.אי. בע"מ
נתן תומר - יעקב שציופק
בית הלל 20 תל אביב 67017
מל: 03-6242499 פקס: 03-6242490 דוא"ל: NTE@NTE.co.il