עמוד מצלמה עם 2 פתחים
עם חתך עגול אחיד לכל אורכו בקוטר "8

הערה:
כל המידות בס"מ.

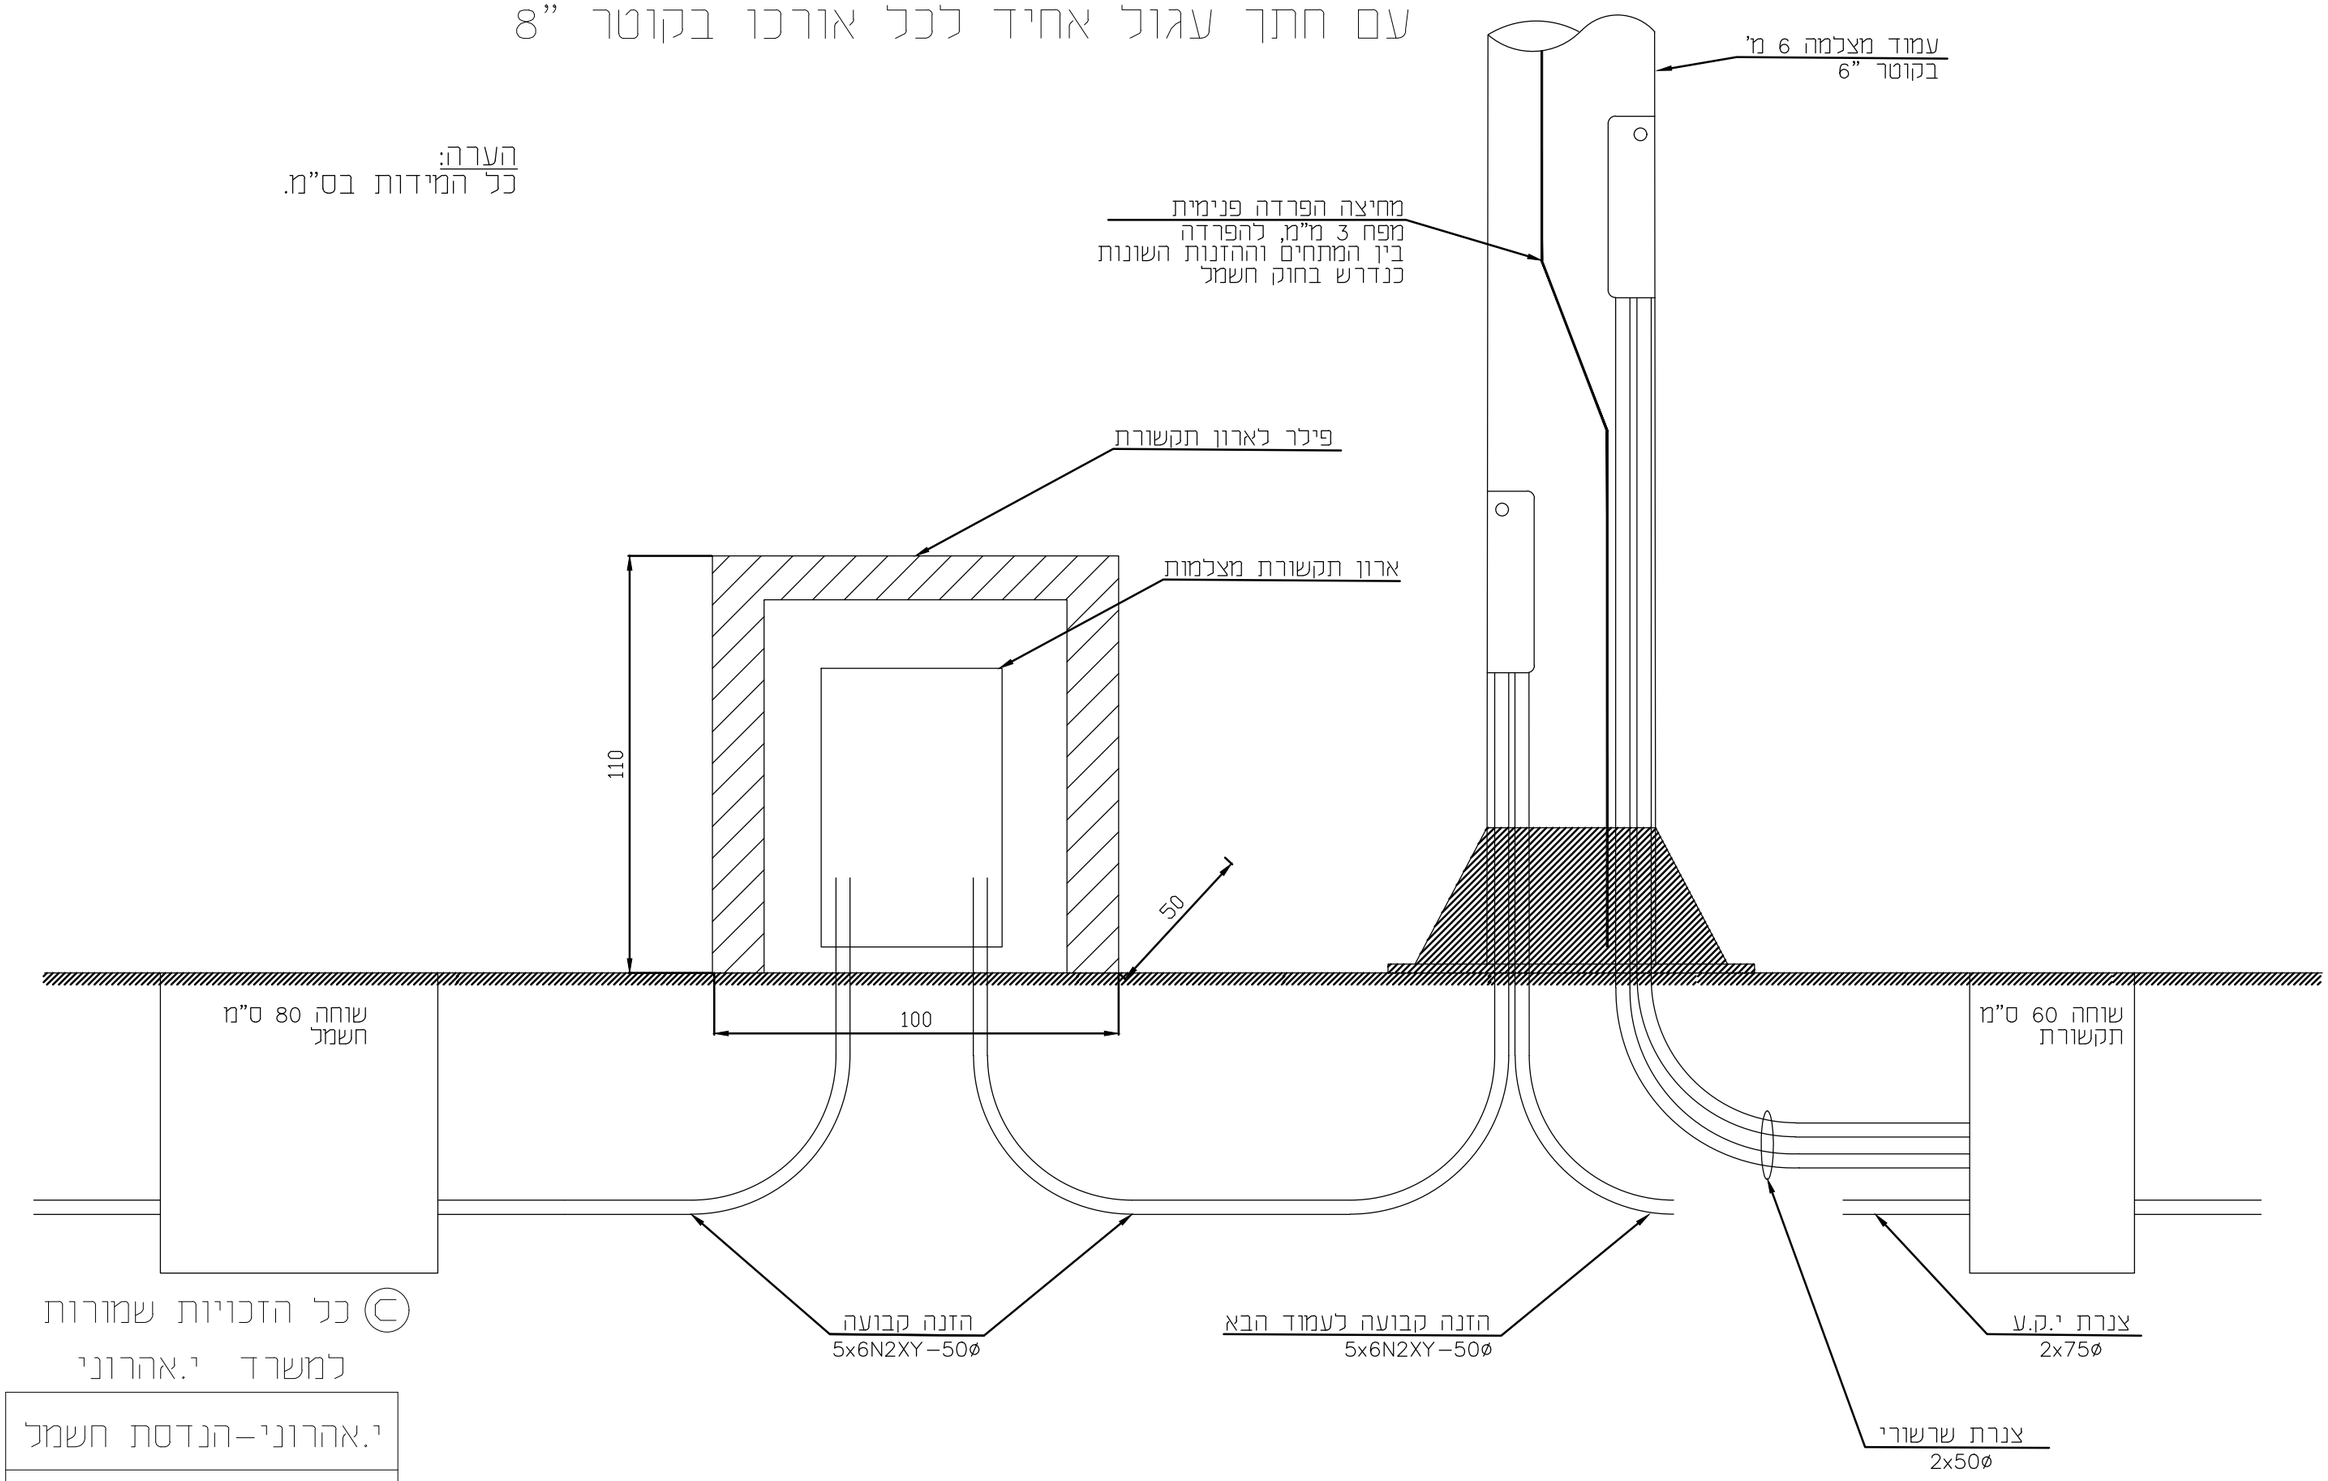

© כל הזכויות שמורות
למשרד י.אהרוני

י.אהרוני-הנדסת חשמל
רח' יהודה הנחתום 4 באר-שבע
טל': 08-6238774
פקס: 08-6238776

L36