

פרט עקרוני לעמוד עגול אחיד עם מצלמה בלבד

הערה:
כל המידות בס"מ.

עמוד מצלמה 6 מ'
בקוטר 6"

צינור 1" ϕ לכבל הזנה
למצלמה

מוצא הצינור מהעמוד
להזנת המצלמה
צינור בקוטר 1.5"


פתח למגש ציוד חשמל
להזנה קבועה
מאמ"ת 1x10A

פתח תא ציוד לתקשורת

שלט אזהרה:
"זהירות מוזן משני מקורות"

מחיצה הפרדה פנימית
מפח 3 מ"מ, להפרדה
בין המתחים וההזנות השונות
כנדרש בחוק חשמל

עובי דופן 5 מ"מ

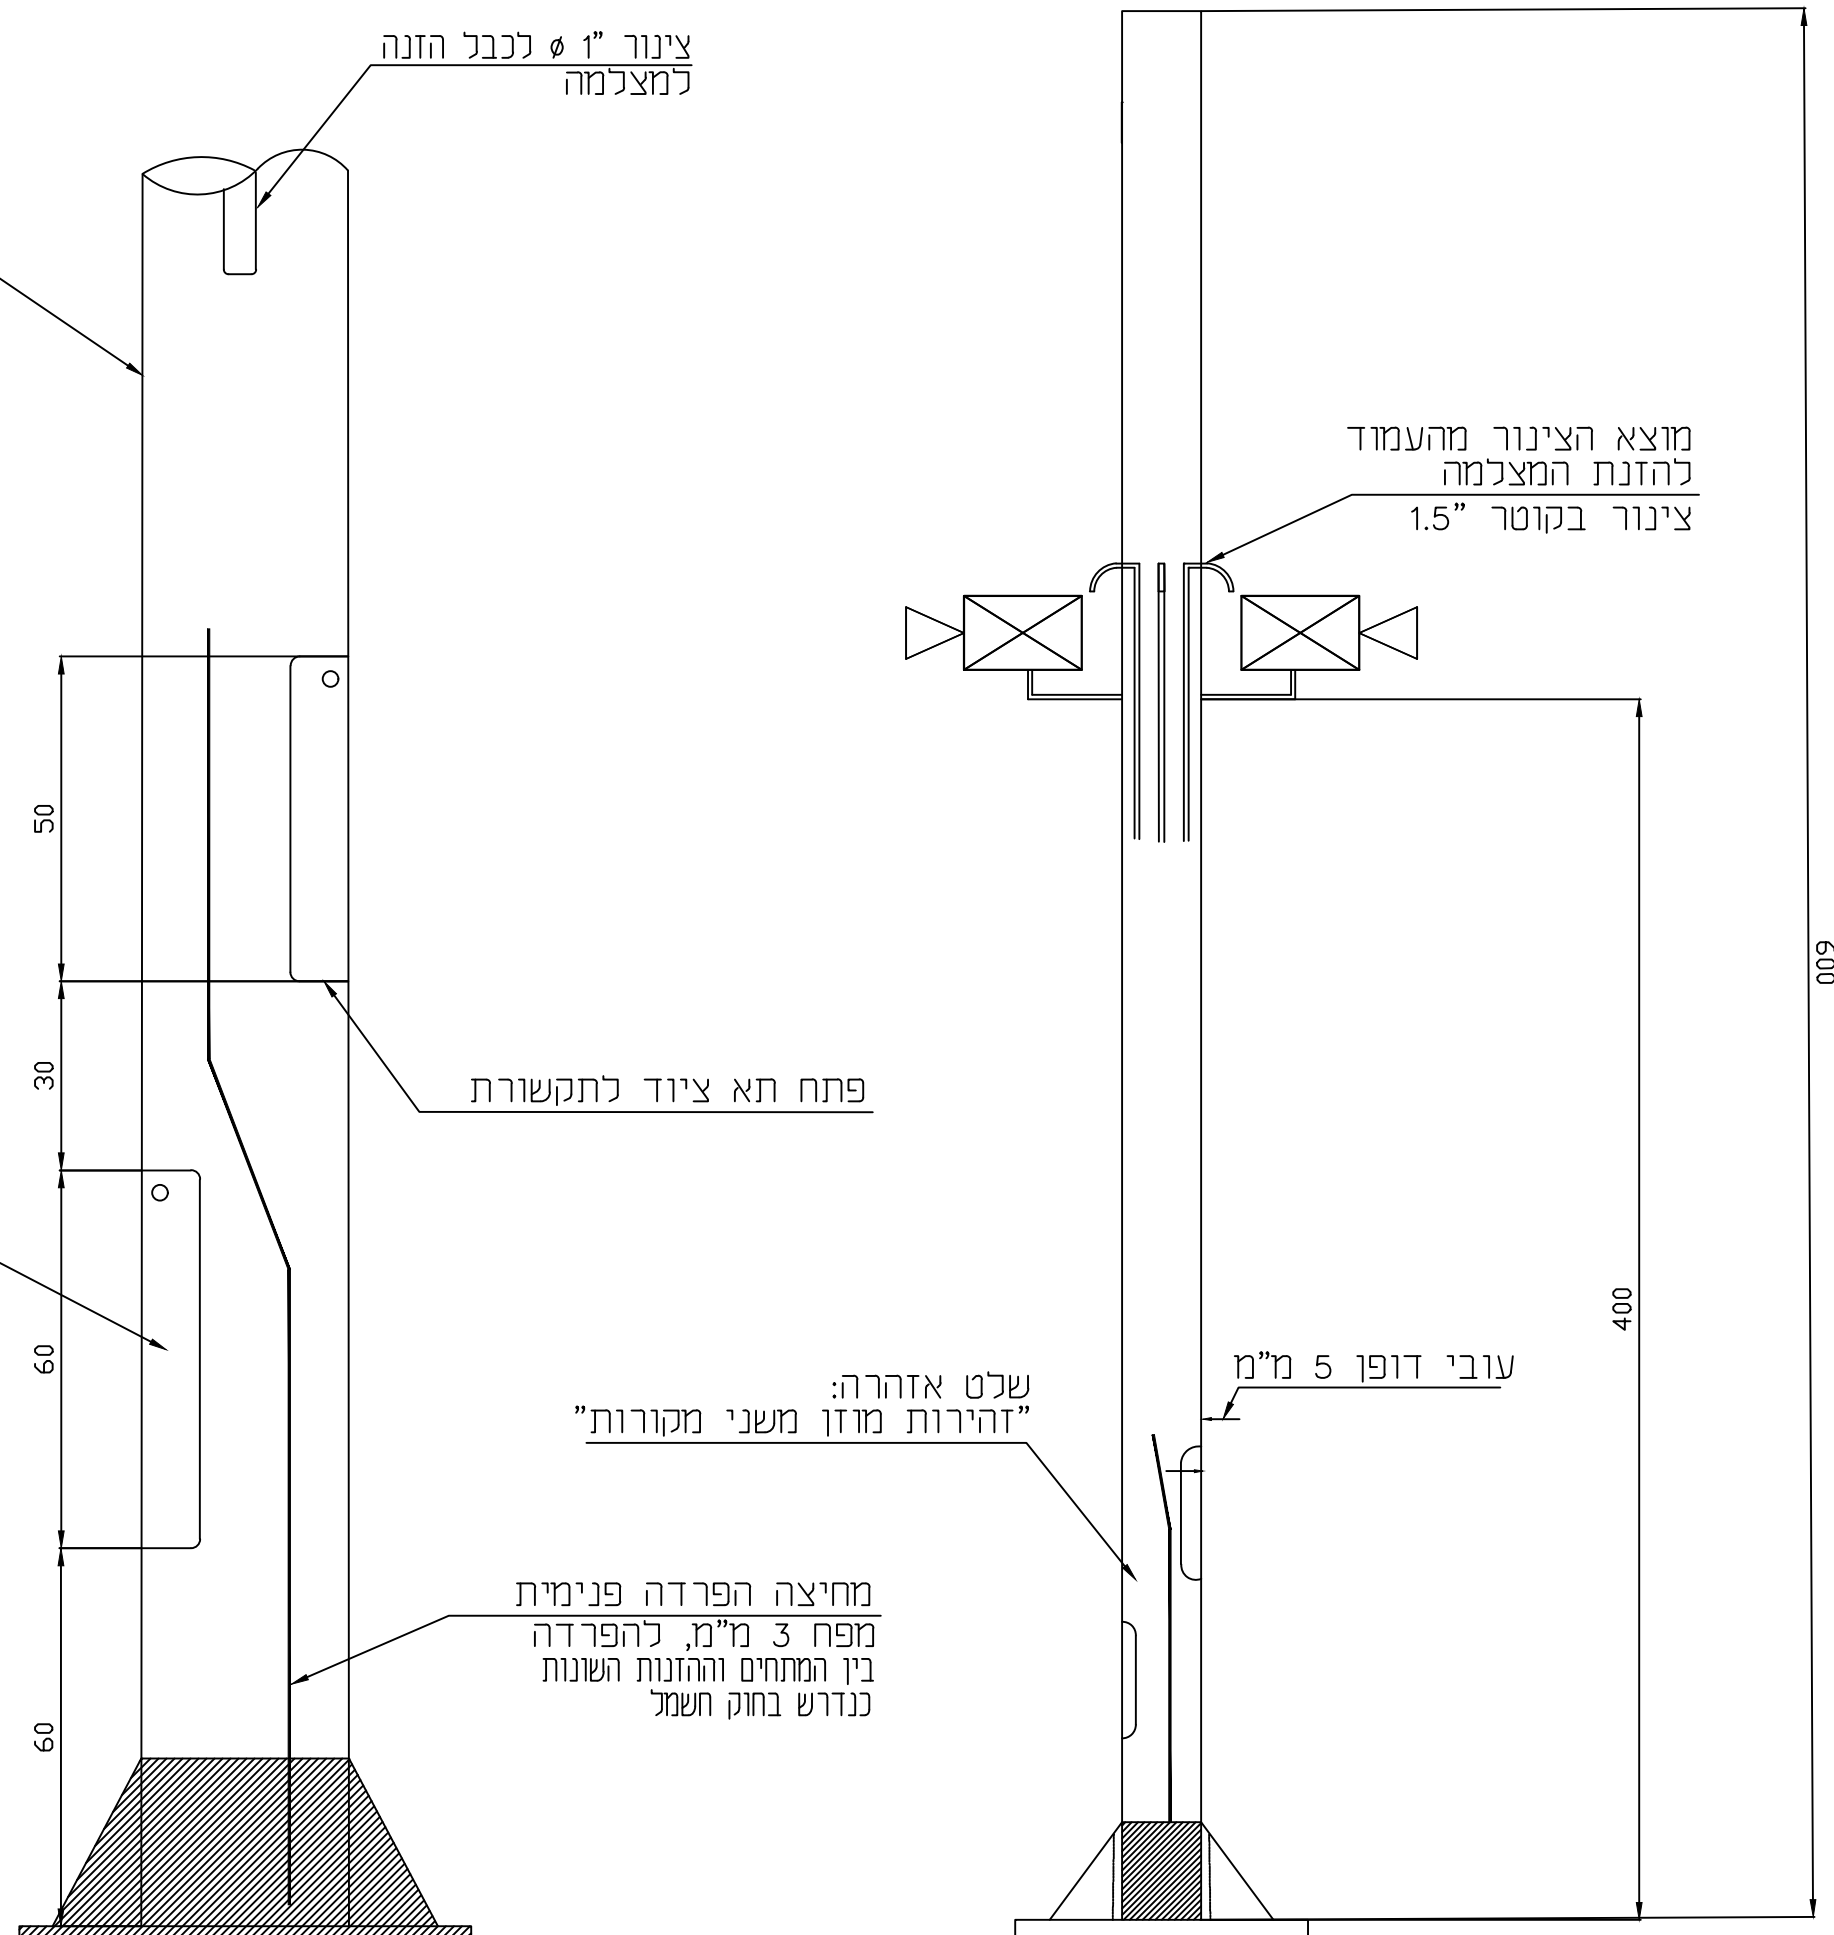

© כל הזכויות שמורות
למשרד י.אהרוני

י.אהרוני-הנדסת חשמל

רח' יהודה הנחתום 4 באר-שבע
טל': 08-6238774
פקס: 08-6238776

L35