


# עמוד עץ לתאורה זמנית מותקן על בסיס בטון על קרקעי

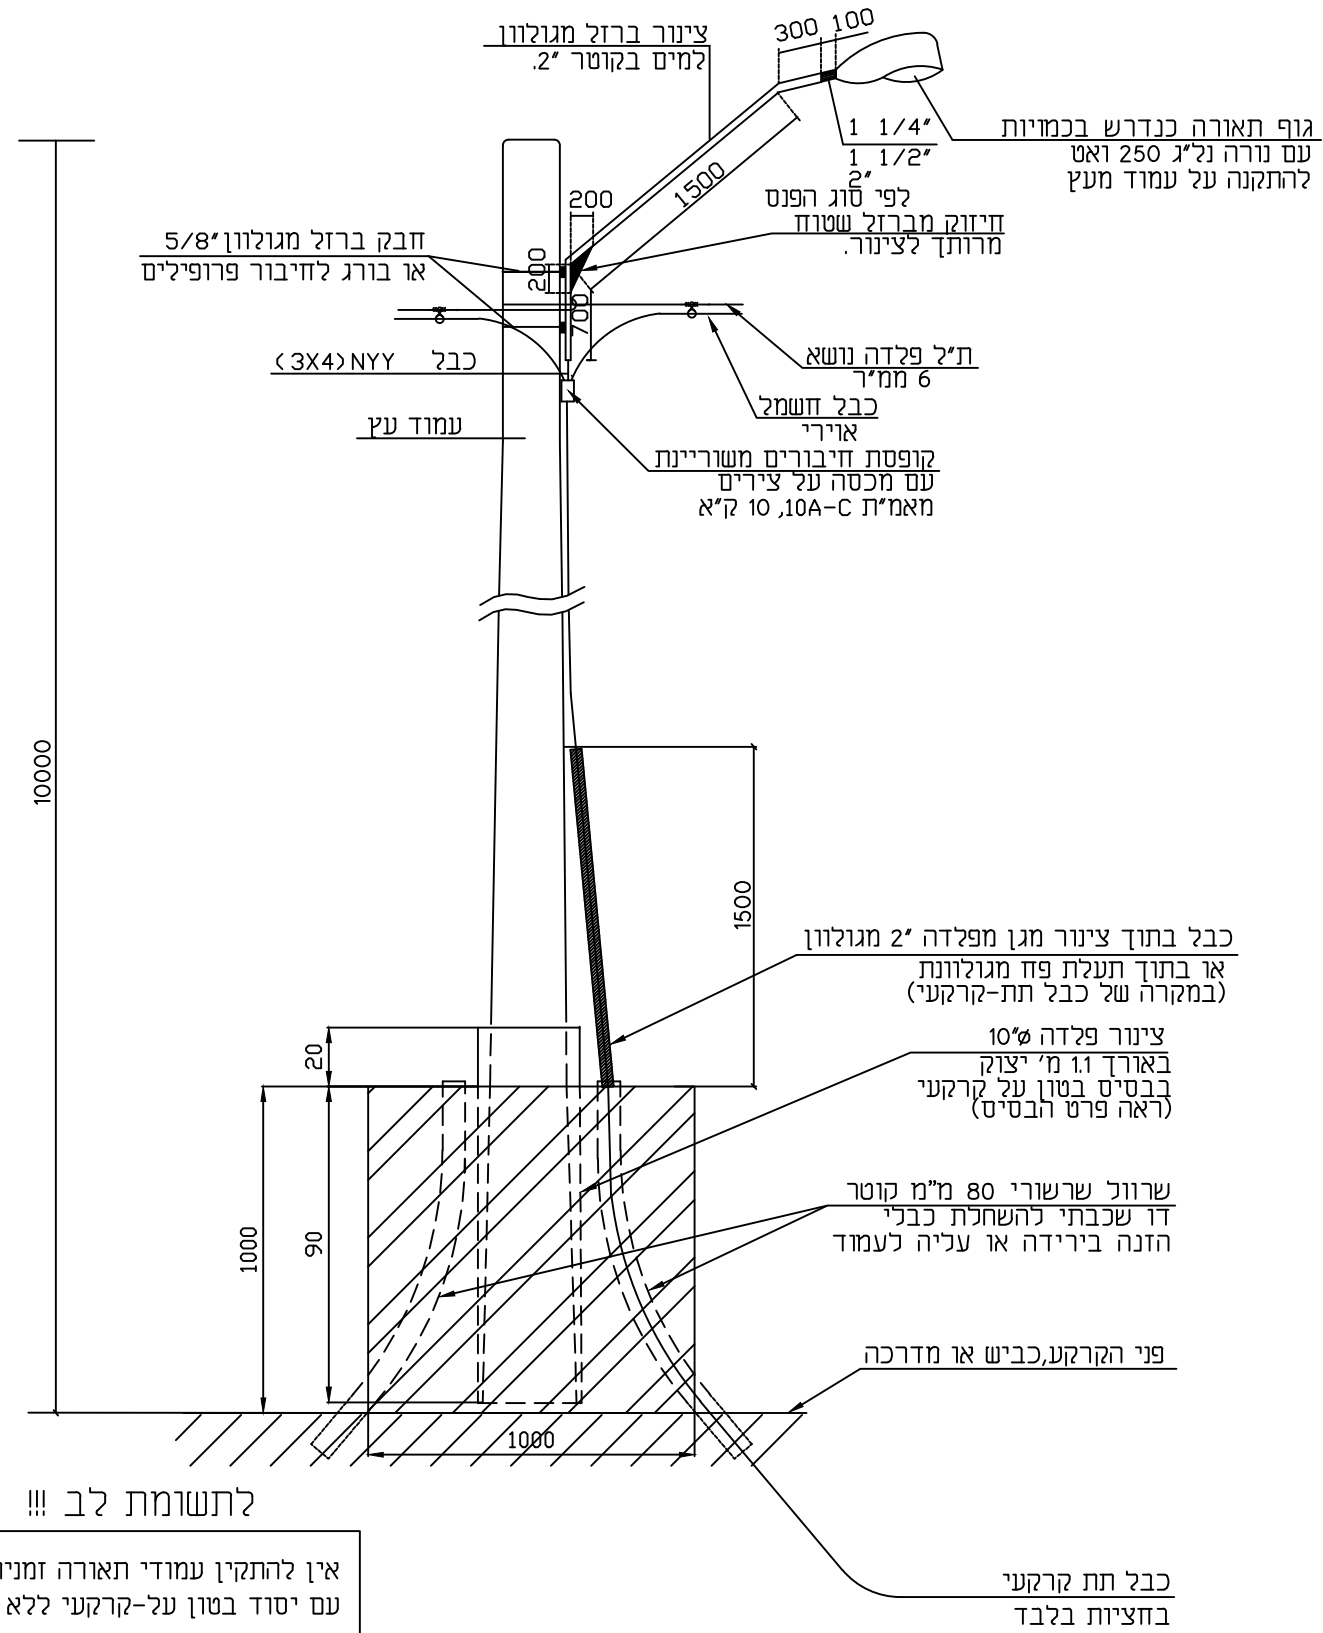

לתשומת לב !!!

אין להתקין עמודי תאורה זמנית  
עם יסוד בטון על-קרקעי ללא הגנתם  
ע"י מעקה בטיחות

כל המידות במ"מ

© כל הזכויות שמורות  
למשרד י.אהרוני

י.אהרוני-הנדסת חשמל

רח' יהודה הנחתום 4 באר-שבע  
טל': 08-6238774  
פקס: 08-6238776