


פרט עמוד קוני בננה גובה 5 מ'

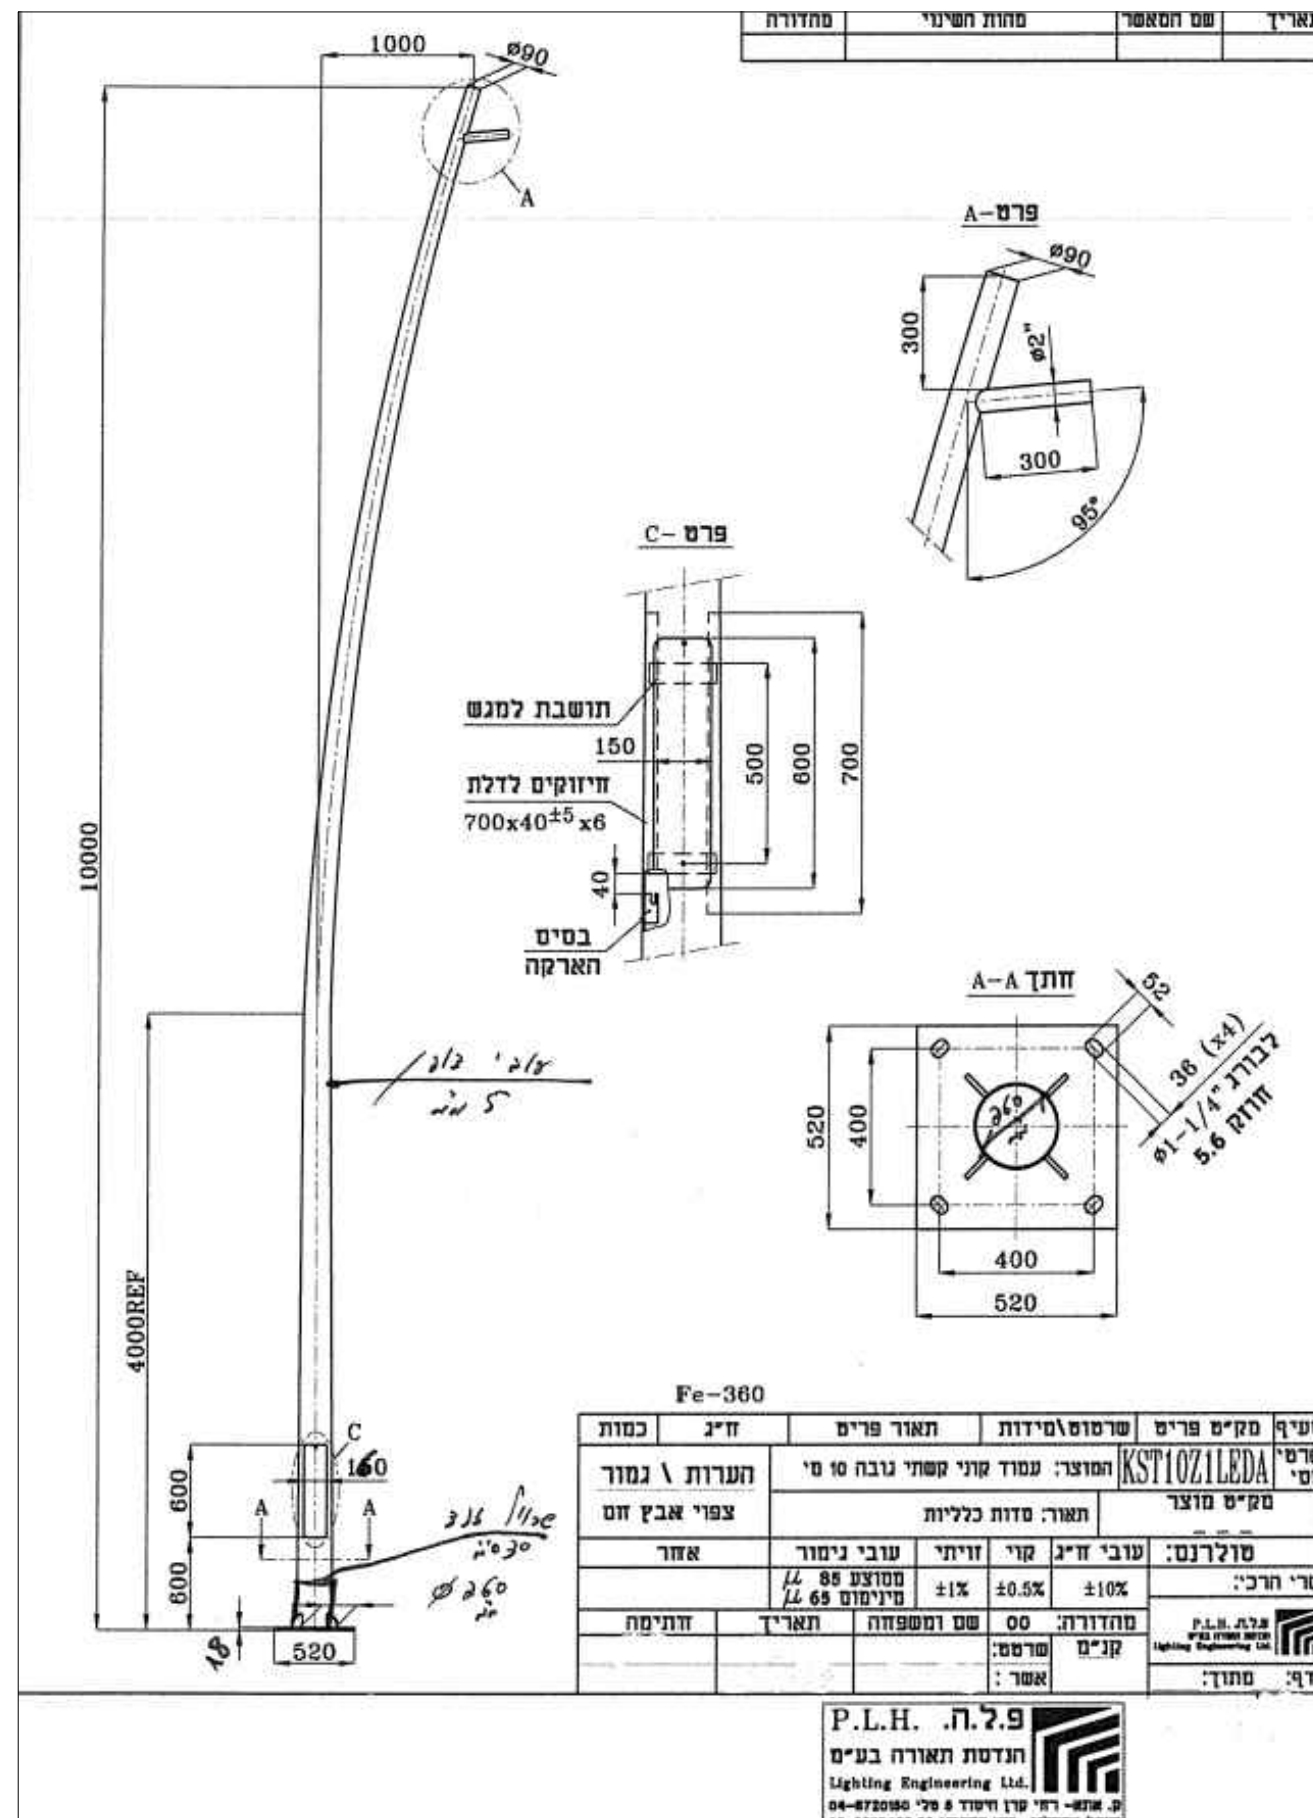

© כל הזכויות שמורות
למשרד י.אהרוני

י.אהרוני-הנדסת השמל
רח' יהודה הנחתום 4 באר-שבע
טל': 08-6238774
פקס: 08-6238776