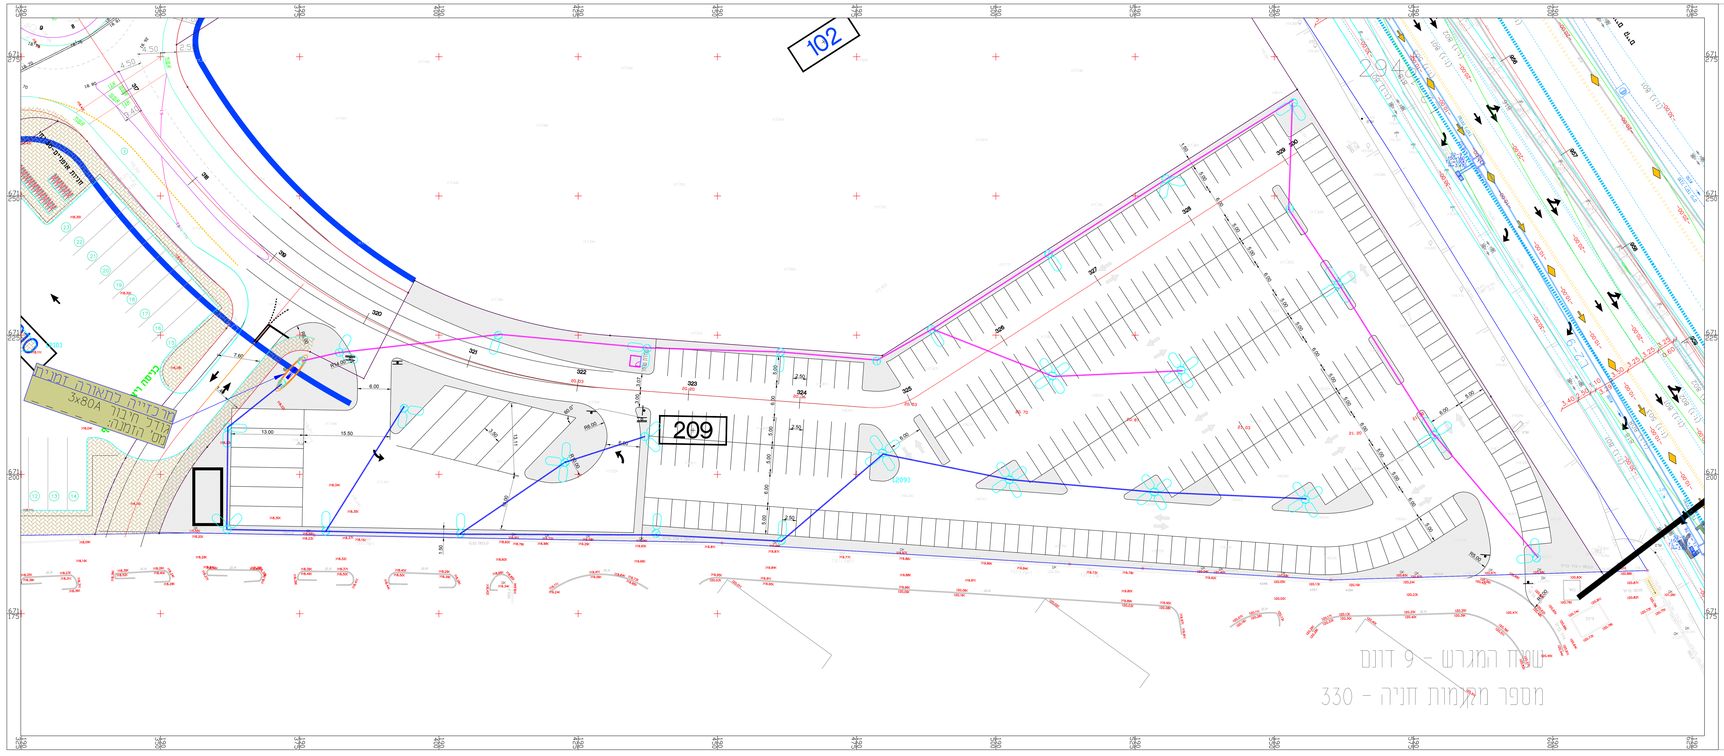

מקרא תאורה זמנית

- עמוד תאורה מעץ בגובה 10 מטר עם זרוע באורך 1.5 מ'. עם נורות 400 וואט נל"ל או לד וציוד הדלקה אינטגרלי. להתקנה על יסוד בטון על - קרקעי נייד בגודל 1x1x1 מ'.
- כנ"ל אך כפול.
- כנ"ל אך משולש.
- כנ"ל אך עם 4 נ"ת.
- עמוד מעץ בגובה 10 מטר להתקנה על יסוד בטון על - קרקעי נייד בגודל 1x1x1 מ' ללא נ"ת.
- כבל הזנה עיילי רשת תא"מ (4x25NA2XY).
- שוחת הארקה.

מהדורה	תאריך	תמצית	שם

מס'	תאריך	מהות השינוי	שם

עדכונים

☐ לעיון ☐ לאישור ■ לסכרז ☐ לביצוע ☐ AS MADE

אינג' ארוני דנקנר חשמל בע"מ
רח' יהודה הנחמן 4 ב"ש
טל': 08-6238774
פקס: 08-6238776
revital@y-nahoraim.co.il

עורך יחסי:
שרטט: אלכס
אישור: אריהו
קנ"מ: 1:250
מהדורה: 0

מזמין: ארמון אדריכלים

פרויקט: הר 1400-אז"ת הוד השרון

תכנית: תאורה זמנית חניון מס' 2

מס' תכנית	מס' נייר	תאריך
2024/8430	1-LZ4	25.07.2024