


התקרבות או הצטלבות בין כבל חשמל לבין שרות אחר בחצית כביש

צמצום מרחק מפאת תנאי המקום

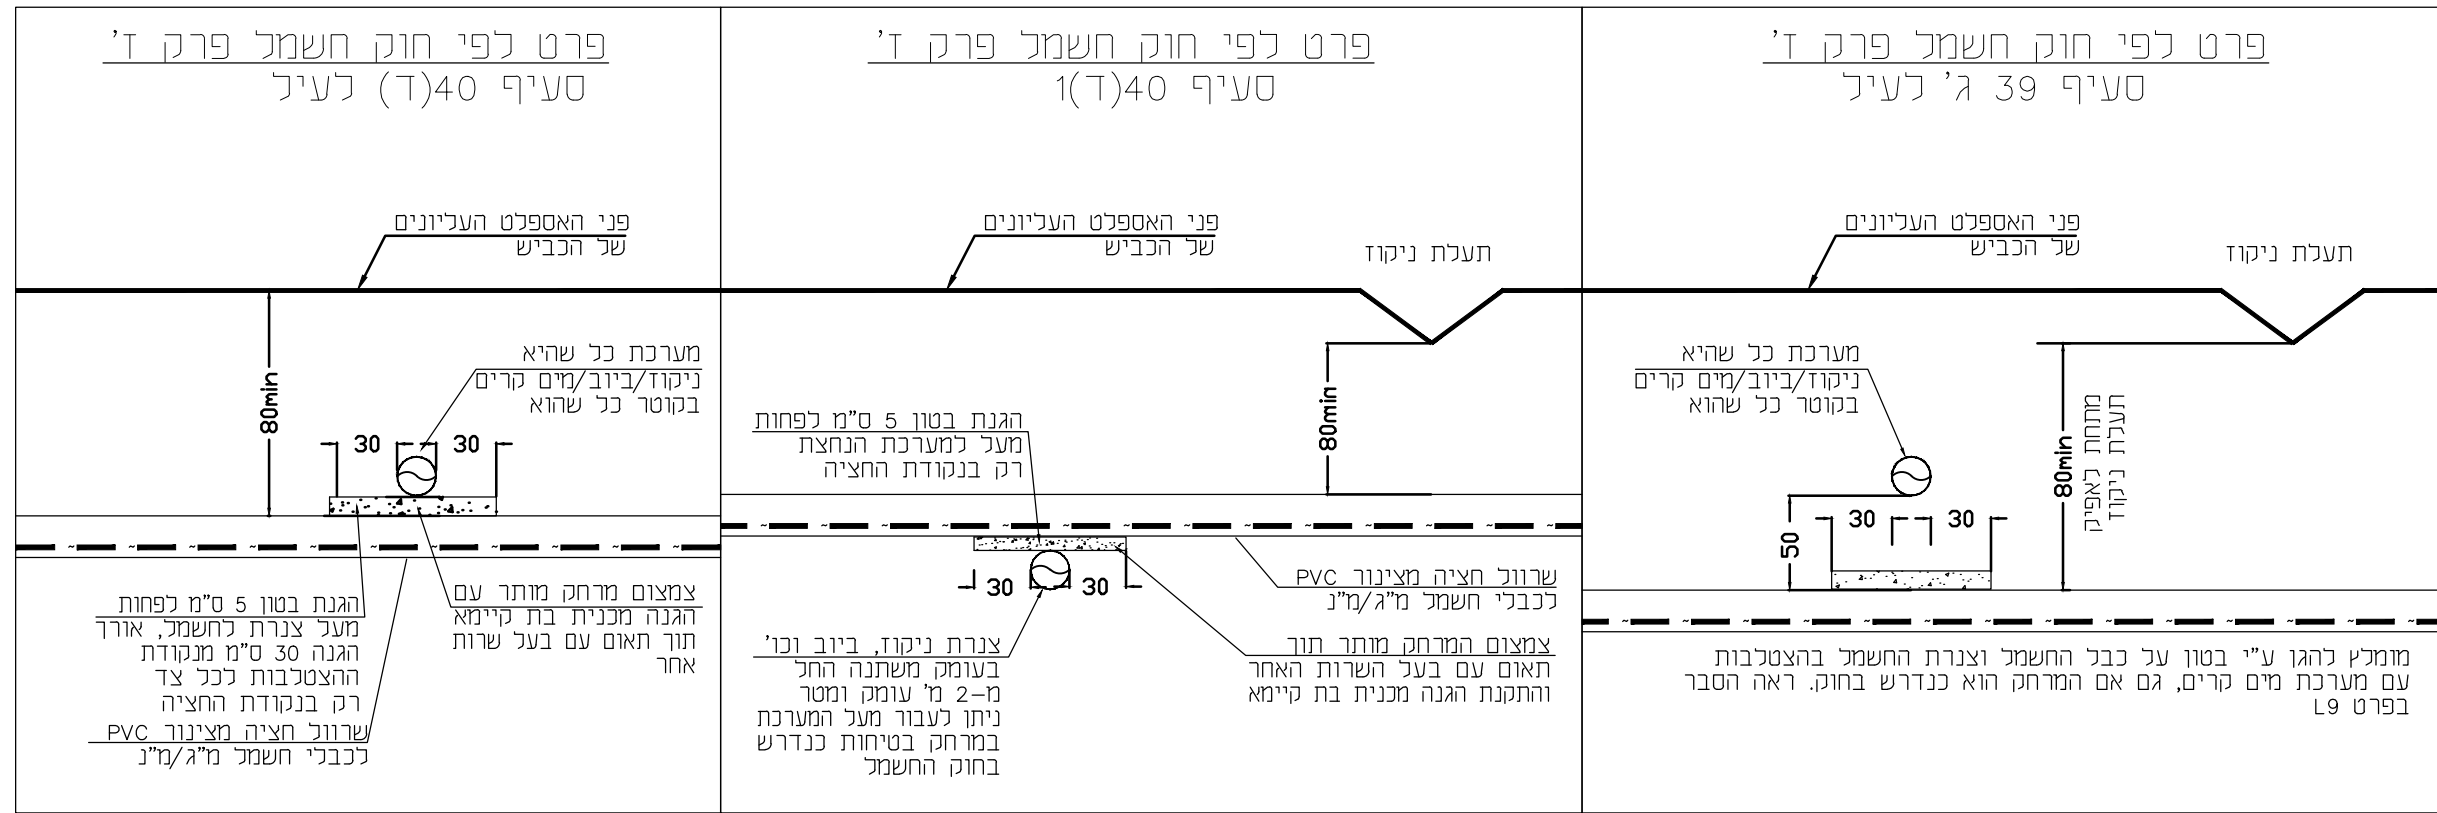

הערה: ציטוט מחוק החשמל ראה פרטים L8, L9

© כל הזכויות שמורות

למשרד י.אהרוני

י.אהרוני-הנדסת חשמל

רח' יהודה הנחתום 4 באר-שבע

טל': 08-6238774

פקס: 08-6238776

L9