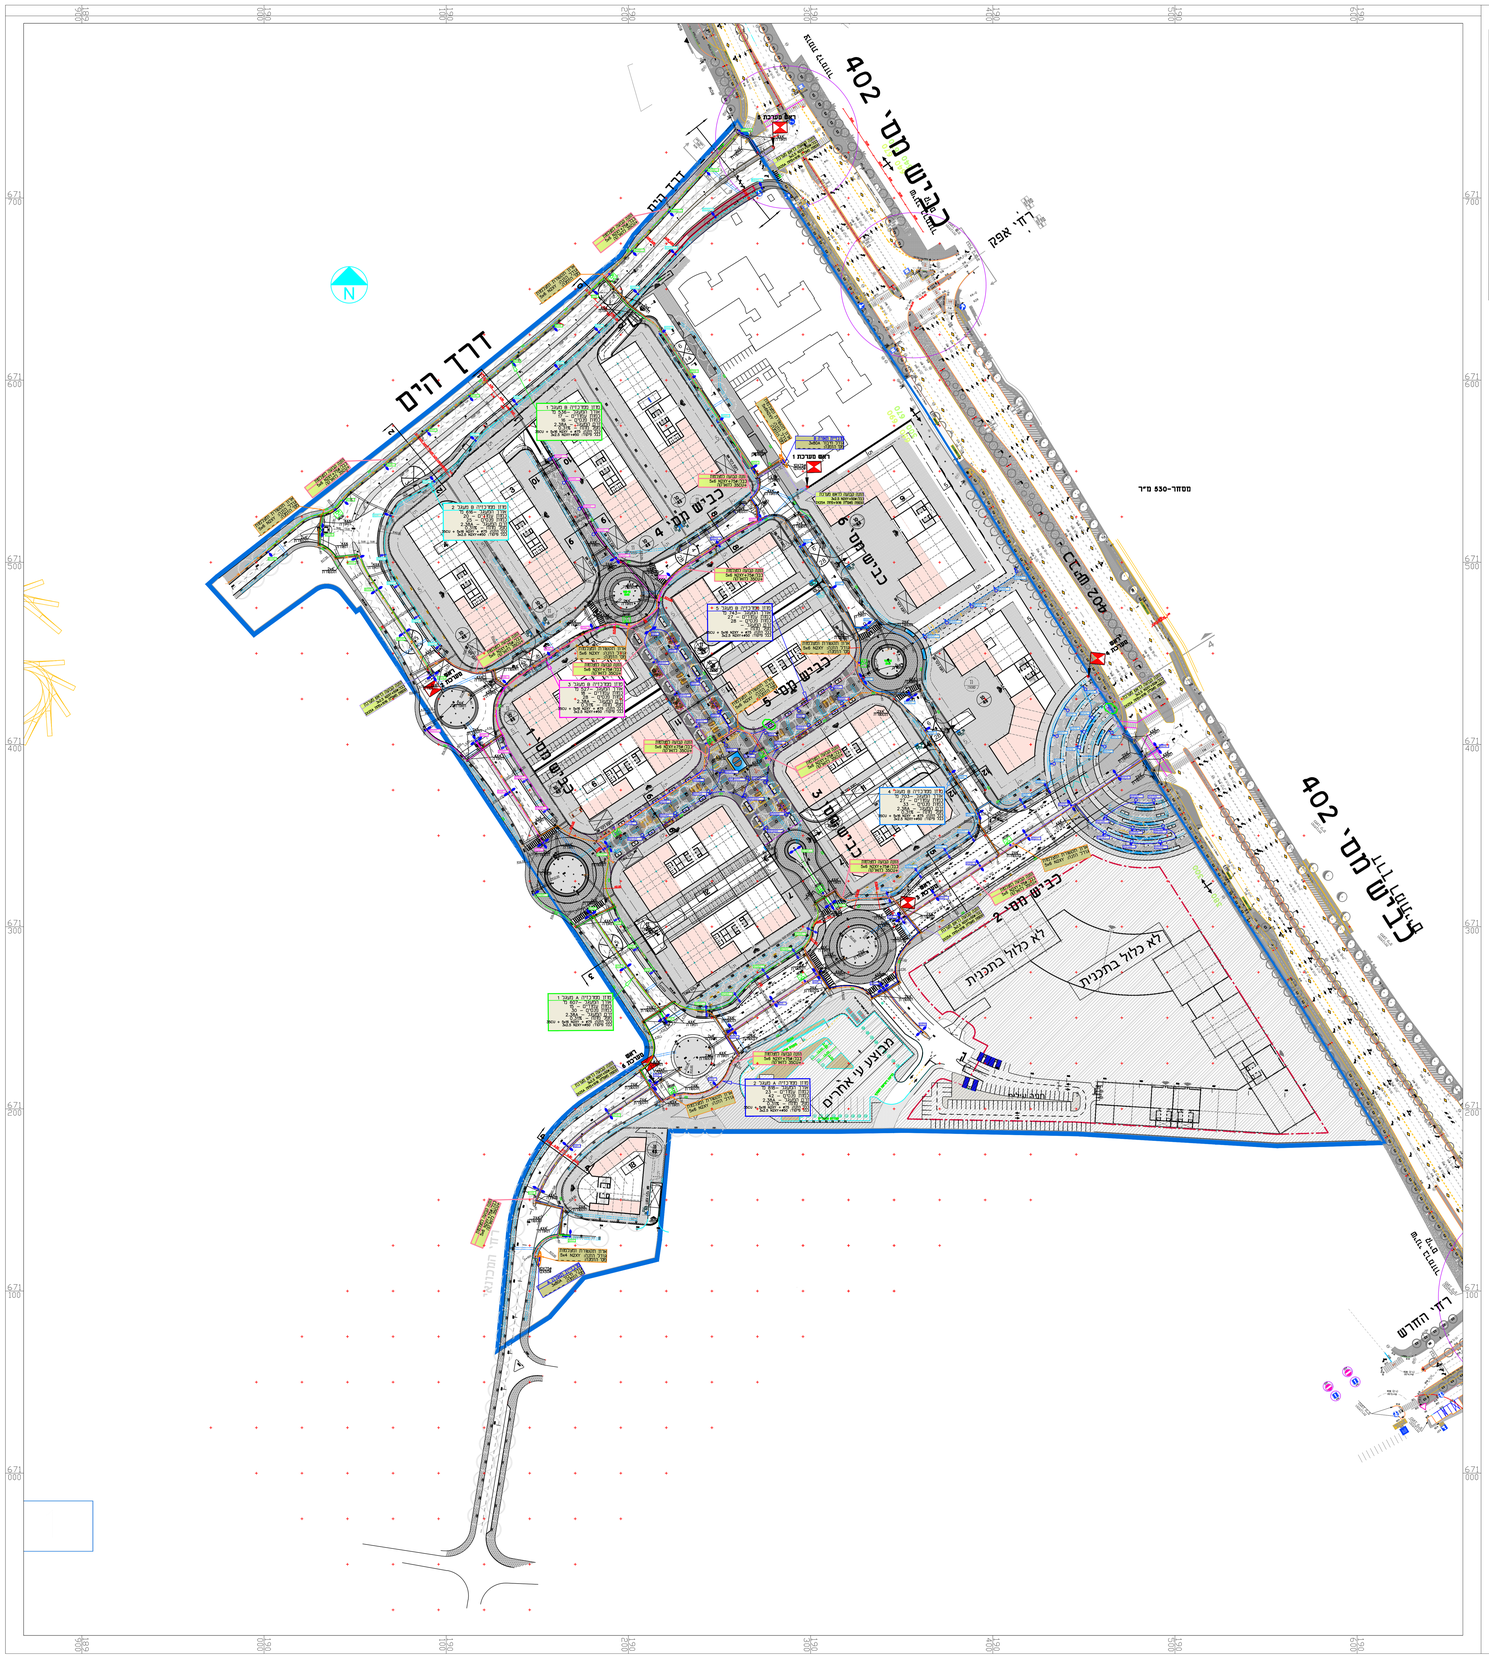

פרט עקרוני למעבר תשתית עירונית תאורה ותקשורת לאורך המדרכות ושביליים

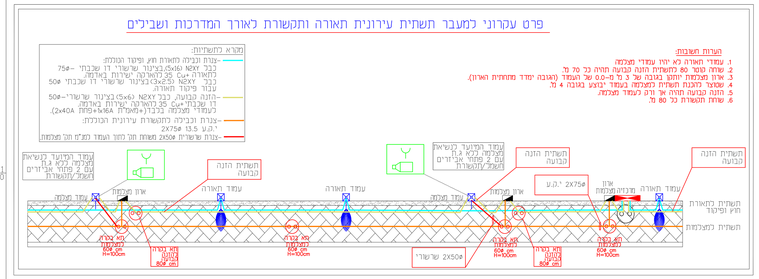
הערות משבצת:
1. עמודי התאורה לא יהיו עמודי מצלמה.
2. שדות טמר 80 לתשתית הזנה הבנויה תהיה כל טר מ'.
3. אזור מעבר יחסם בגובה של 0.5-0 מ' העמוד (הגובה ימדד מתחתית האיזון).
4. שמור לתכנון תשתית לתאורה בעמוד יבנעו בגובה 4 מ'.
5. הזנה הבנויה תהיה אך ורק בעמוד מצלמה.
6. שדות תקשורת כל 80 מ'
מקרא לתשתיות:
-צנרת ובכיה לתאורת חוץ ופיזור הנמלה:
-כבל NEXY (5x6) בצינור שרשורי דו שבכתי -75
-תאורת רחוב ע"פ הנחיות הרשות באזור.
-כבל NEXY (3x2.5) בצינור שרשורי דו שבכתי 50
-נבוך פיבר תאורה
-הזנה הבנויה, כבל NEXY (5x6) בצינור שרשורי-50
דו שבכתי +6cu 35 לתאורה. שדות באזור.
בעמוד מצלמה בכבל (+אלמ"ת 16A+פיזה 2x40A).
-צנרת ובכיה לתקשורת עירונית הכוכלת:
2x75ø 13.5 מ"מ.
-צנרת שרשורית 2x50ø משתית חוט כחול תמוך מצלמה
עמוד הפיזור לעשיאון מצלמה, כולל 4 מ' מחוט אבזרים לטצ' ולתאורה
תשתית הזנה הבנויה
תשתית הזנה הבנויה
מ.מ. 2x75ø
אזור מרכזי
אזור מרכזי
עמוד תאורה
עמוד תאורה
עמוד תאורה
עמוד מצלמה
עמוד מצלמה
עמוד הפיזור לעשיאון מצלמה, כולל 4 מ' מחוט אבזרים לטצ' ולתאורה
תשתית לתאורה חוץ ופיזור
תשתית למצלמות
2x50ø שרשורי
מרחק בין עמודים R=40.00m
מרחק בין עמודים R=40.00m
מרחק בין עמודים R=40.00m