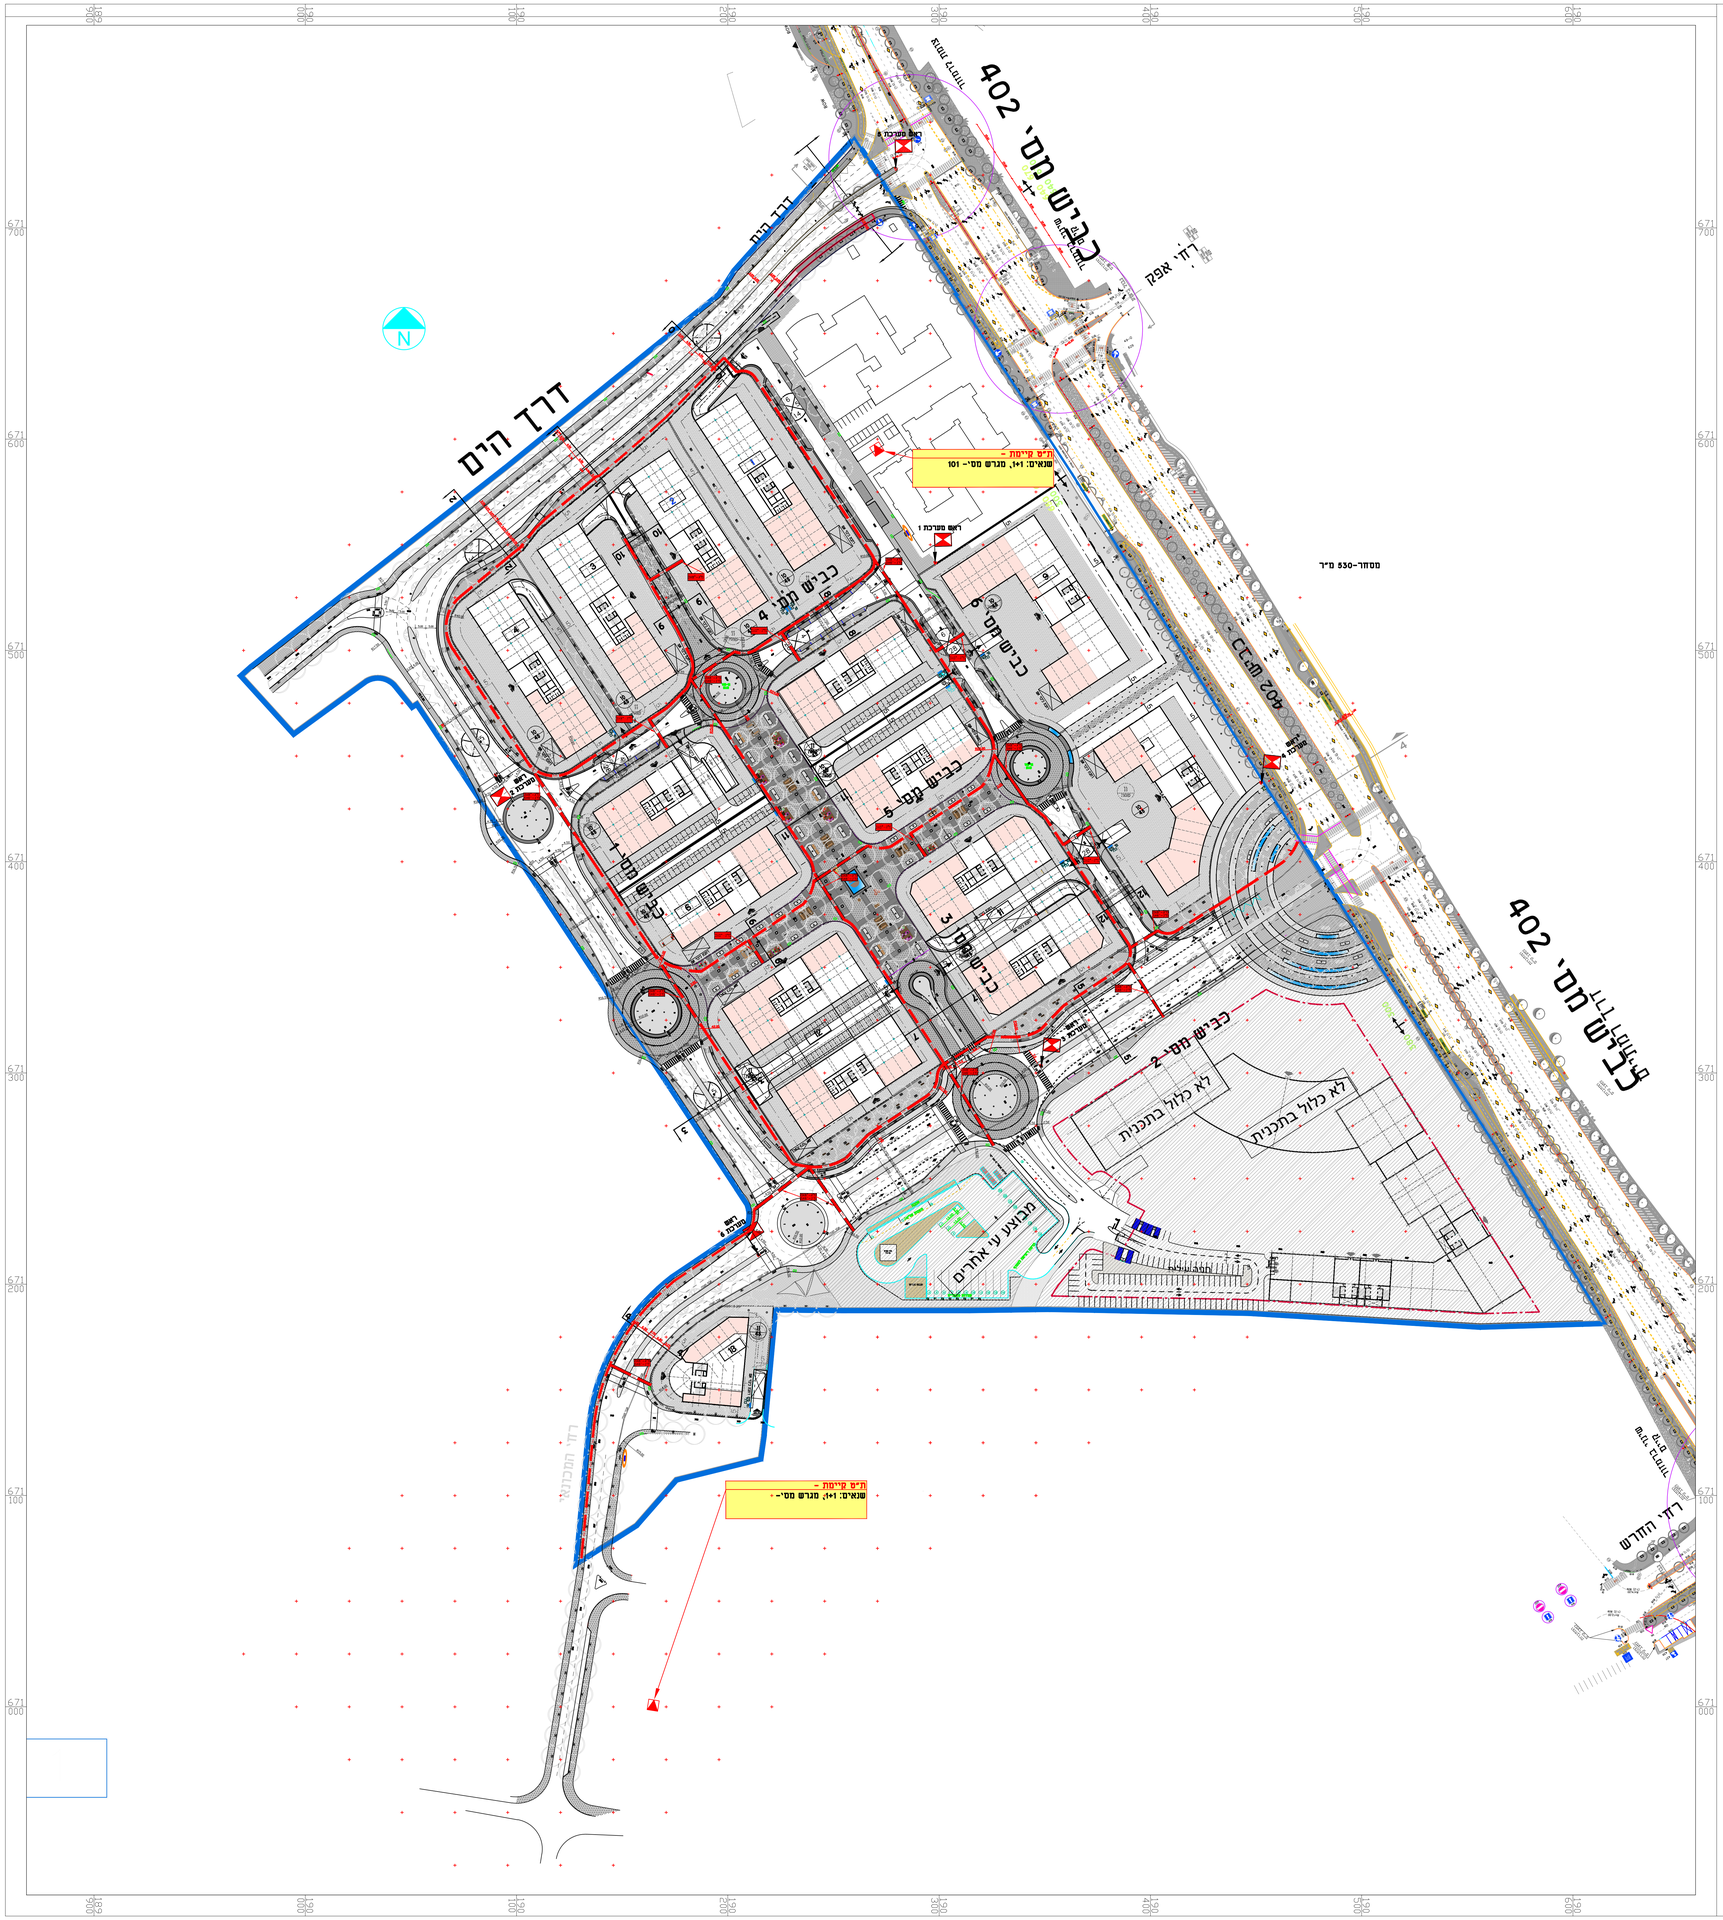

מקרא כתשתיות חשמל

תחנת טרנספורמציה המיועדת להכיל עד 3 שנאים
מידות המבנה של ת"ס כשנאי בודד: 4.2X4.2 מ' (אxא)
מידות המבנה של ת"ס כ-2 שנאים: 4.2X7.8 מ' (אxא)
מידות המבנה של ת"ס כ-3 שנאים: 4.2X10.2 מ' (אxא)
התחנה תבנה עב במגרשים יעודיים כמתקן הנדסי שהוקצו בהוראות התוכנית (ת.ב.ע) ובתאום מול חח"י
התחנה מתוכננת כיחידת,מסוגל,מבני ציבור ושירותים ציבוריים כגון:מרכזיית מאור,אורנות תקשורת מכון שאיבה וביוב וכו'

-רצועת חשמל נ"ג ומ"נ מתוכננת
רוחב רצועה-1.5-1 מ'

-מרכזיית תאורה

מהדורה	תאריך	תפוצה	שם
12			
11			
10			
9			
8			
7			
6			
5			
4			
3			
2			
1			
מס'	תאריך	מהות השינוי	שם

עדכונים

☐ לעיון ☐ לאישור ☐ למכרז ■ לביצוע ☐ AS MADE

אינג' י.אהרוני הנדסת חשמל בע"מ
רח' יהודה הנחתום 4, נ"ש
טל' 08-6238774
פקס' 08-6238776
revital@y-aharoni.co.il

ערך: יוסף
שרטט: שלומי
אישר: אהרוני
קנ"מ 1:1000
מהדורה: 0

מזמין : ארמון אדריכלים

פרויקט : אז"ת הוד השרון

תכנית : תכנית כביכה – חשמל

מס' תכנית	מס' גליון	תאריך
2018/7779	1-E	15.04.2024