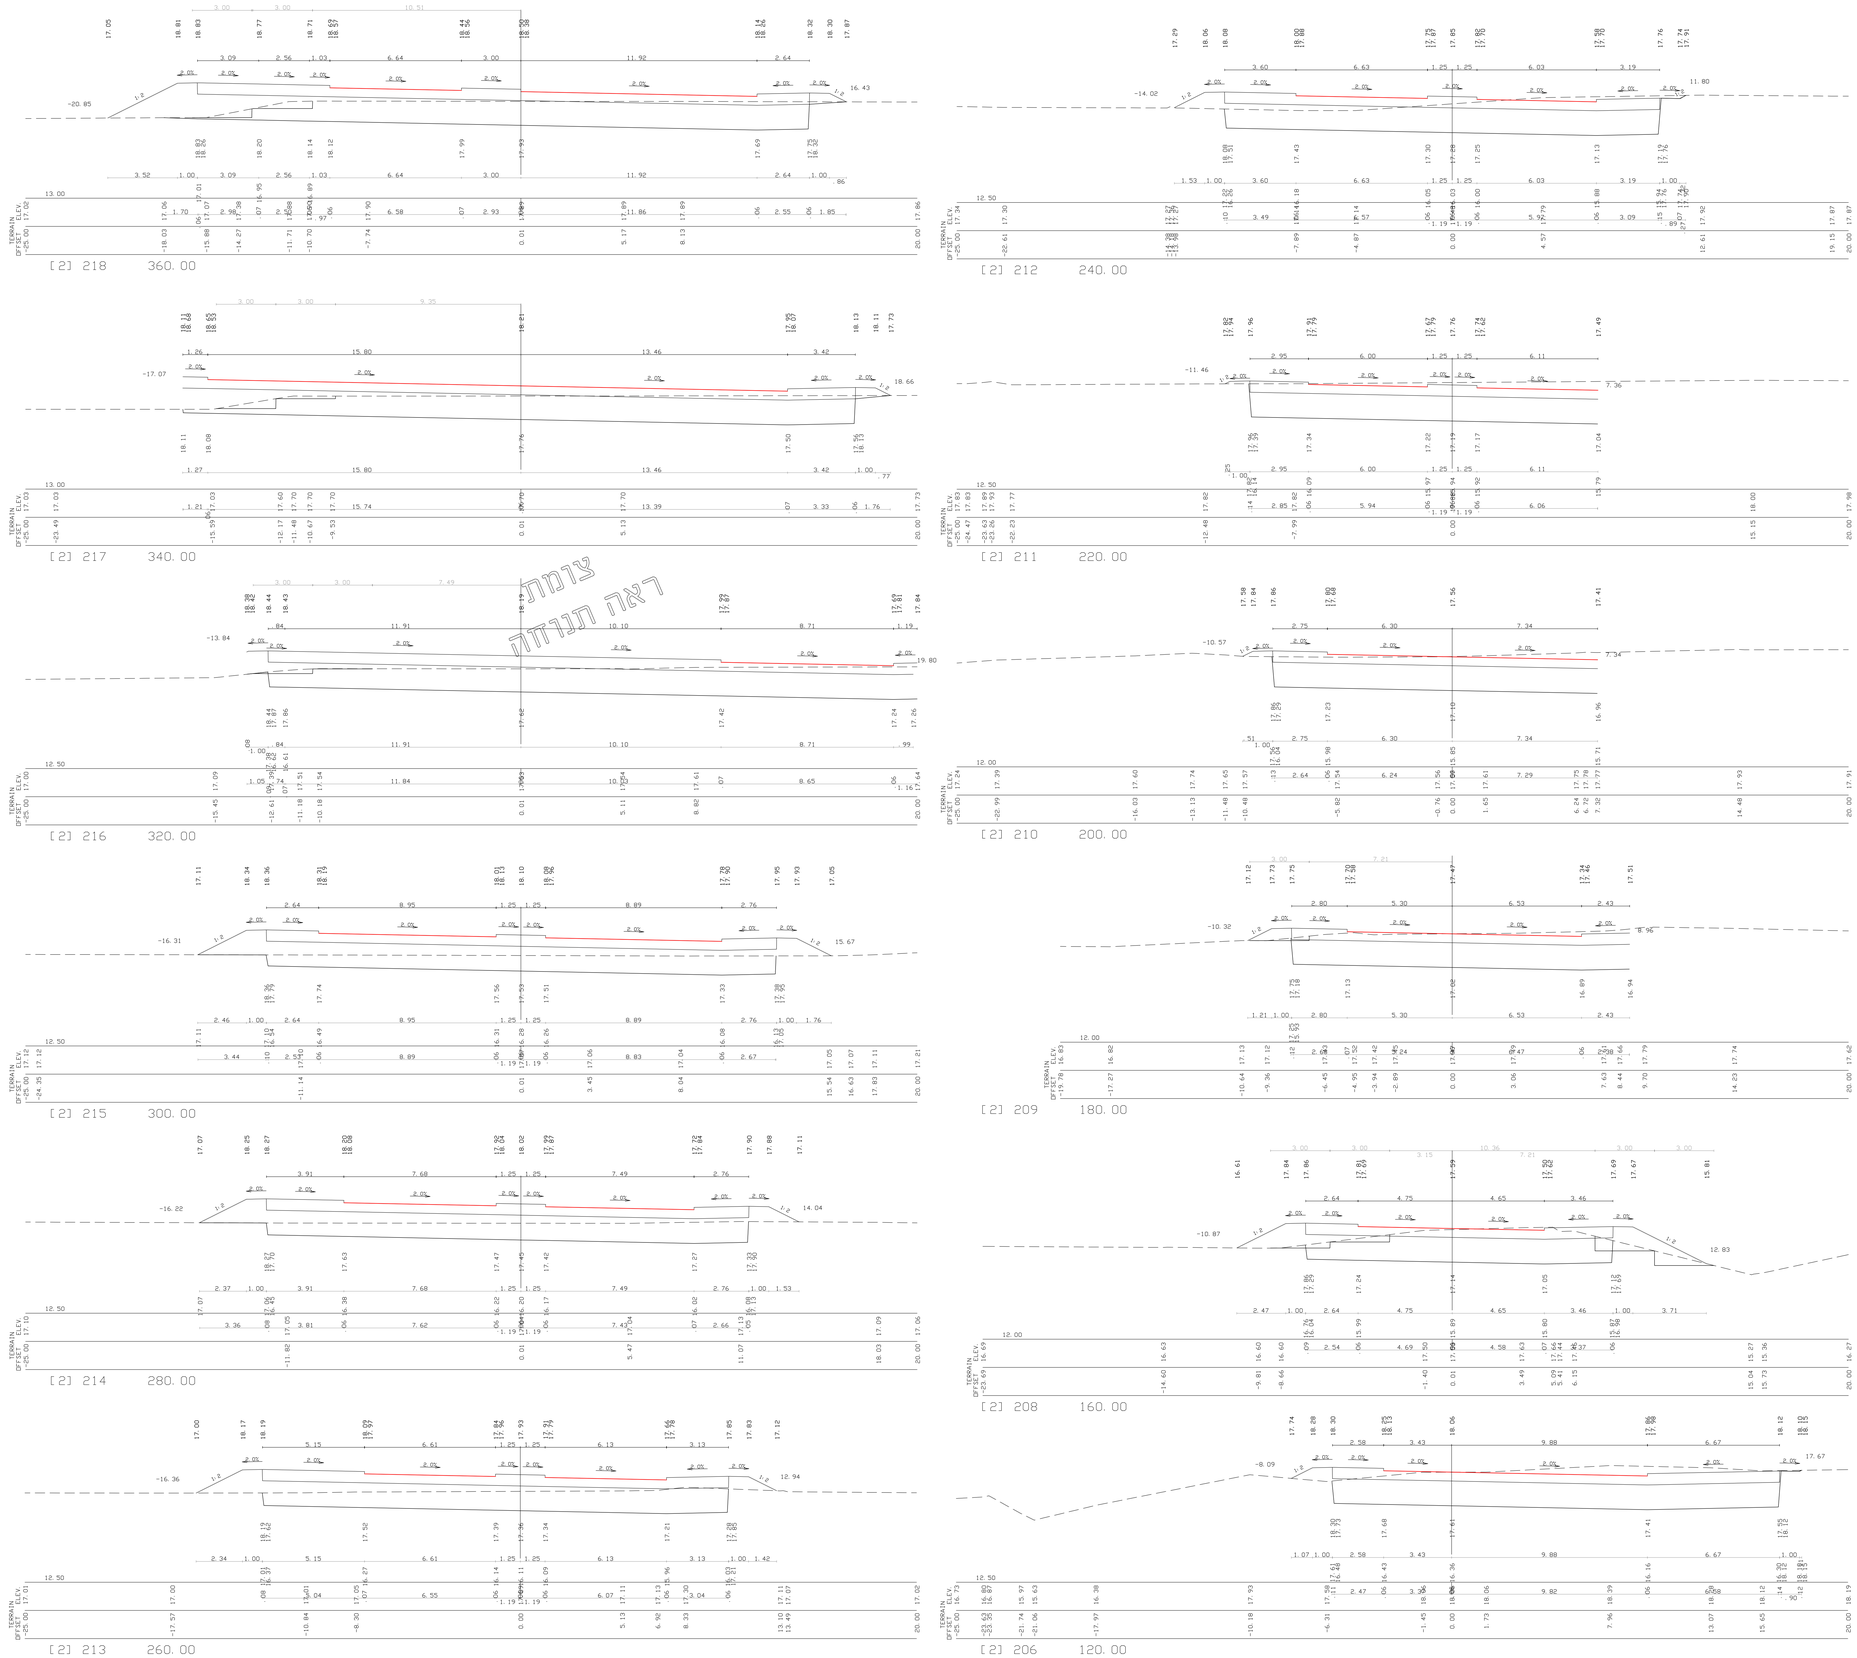

רשימת הפצה

	תאריך 25.07.24
יועצים	
מקורות	
כביש	
מים וניקוז	
רמזורים	
תאורה	
טלקומוניקציה	
נוף ושתלים	
נתיבי ישראל	
מנהל מקרקעי ישראל	
מנהל מרחב תכנון מקומי	
נגישות	
מנהל פרויקט	
מפקח	
אדריכל אזור	
פיקוח מת"ת	

הערות:

מהדורה	תאריך	תאור עדכון / אסמכתא / יוזם העדכון	אושר
	25/07/24	סימון קטרגז	

אין לשכפל מסמך זה, לעשות בו שימוש או לתקנו ללא אישור בכתב.

אגף השלמות:

המזמין:
עיריית הוד השרון

מנהל הפרויקט:
ארמון אדריכלים ומתכנני ערים בע"מ

מנהל ומתכנן
אדריכלים ומתכנני ערים בע"מ
ARMON ARCHITECTS & TOWN PLANNERS
רח' יקיר הנתיבים 4 בית אבגד מיקוד 4250701
טל' 08-6287666/9 פקס' 08-6287667

מתכנן
גבריאל קוטון מהנדסים
קו מדידה
gilatan.co.il 077-4518726 office@
kav-nedida.co.il 09-9518726
גלעדי הפדה 6, הרצליה פיתוח 4672206
CERTIFIED ISO 9001:2015

מפתח גיליונות
פרויקט:
הוד השרון
תב"ע הר\2\1400\א\

שם התכנית:
כביש מסי 2
זחתכים לרוחב
נקז' 218-206

שלב תכנון	ראשוני/עדכוני (מס)	מוקדם (מק)	מפורט (מס)
מקרא	קיר (מס)	קיר(אל)	קרקע (מק)

מהדורה	תאריך	תכנון	שרטט	
00	09/02/2023	א. קליין	ש.ג.	
מס' פרויקט מתכנן: 01-19-603				קנ"מ: 1 : 100

תת פרויקט	מס' פרויקט	מס' בניין	שם פרויקט
01-19-603			

שם קובץ עריכה: SHEET FILE NAME: GL-CSC-01-19-6XX.dwg
שם קובץ הדפסה: PLOT FILE NAME: GL-CSC-01-19-603.pdf

מהדורה	עיריה	שלב מדידה/מס	אלמנט/מס	המשיך	סמל	תחום	מס
01-19-603							