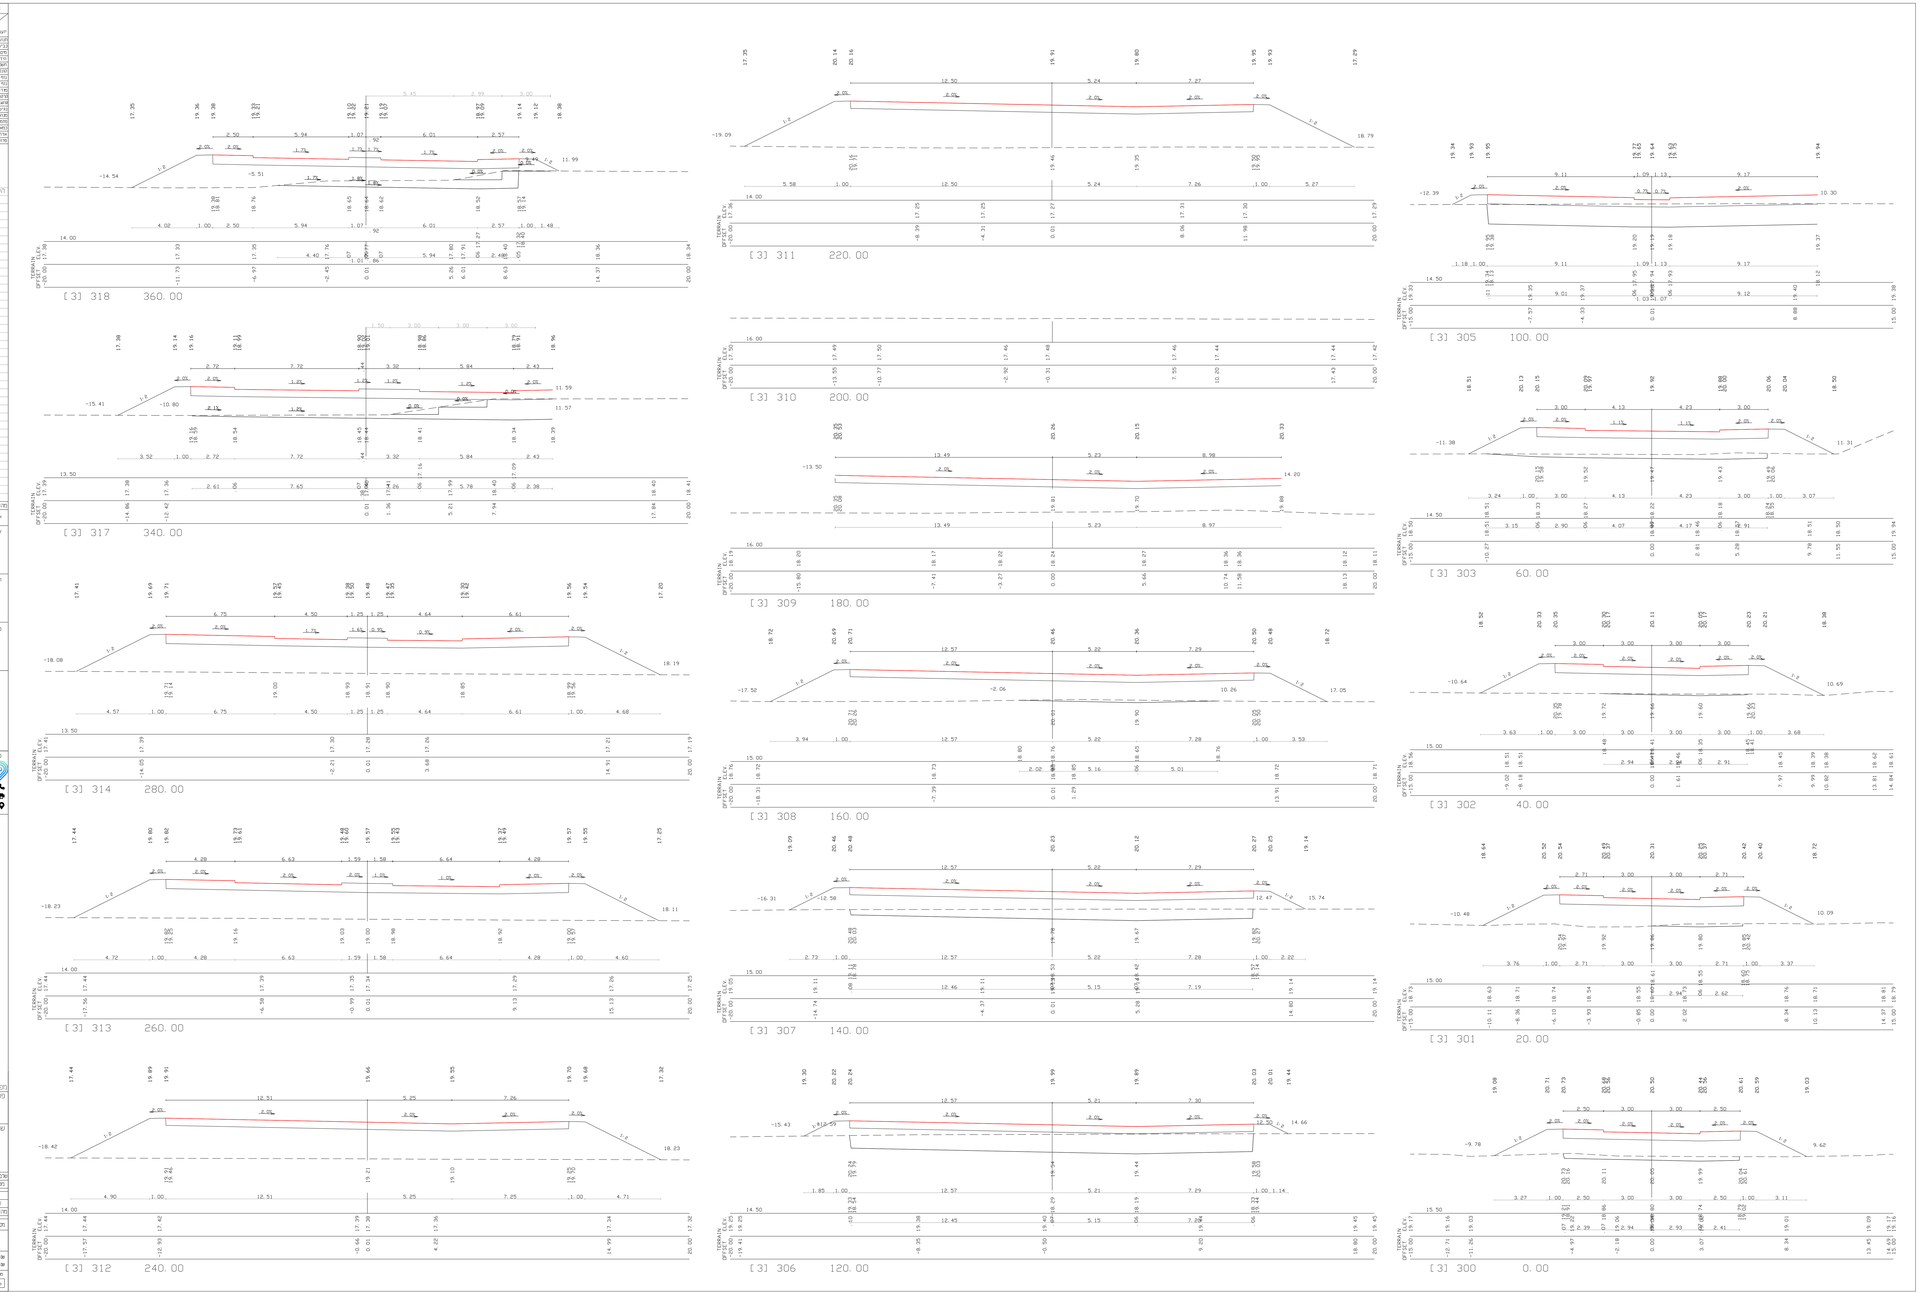

רשימת הפצה

תאריך	25/07/24										
יועצים											
מנהל	X										
בינוי											
בטיחות											
תנועה											
תשתיות											
נגישות											
ניקוז											
מבנה מינהרות											
מבנה מיוחד											
תאורה											
ארכיון אור											
מדמה											

הערות:

מהדורה	תאריך	מאת	עדכון / אסמכתא / יזום העדכון	איור

אין לשכפל מסמך זה, לעשות בו שימוש או להציגו לצד שלישי בלתי מורשה.

אפי העמותה

המיזם:

עיריית חדר השרון

מנהל הפרויקט:

ארמון אדריכלים ומתכנני ערים בע"מ

מנהל ותיאום:

אדריכלים ומתכנני ערים בע"מ
ARMON ARCHITECTS & TOWN PLANNERS
רח' יהודה הנשיא 4 תל אביב, 6473206
03-6287857 :טל' 03-6287855 :פקס

מתכנן:

גבריאל גומנס מהנדסים
קו מדידה
office@gistan.co.il 077-4598726
kav-medida.co.il 09-9598726
רח' הנרייה 6, ת.ד. 4172, הרצליה 4672206

CERTIFIED LR ISO 9001:2015

מיזם:

חדר השרון

מס' הפרויקט:

מ\2\1400\חד

שם התכנית:

כביש מסי 3
מתכנן לרחוב

שלב התכנון	(אישור/מתן תוקף) (50)	מתכנן (מיפוי)	מפורט (30)	מפורט (10)	
מקור	מיפוי (מ)	(אישור/מתן תוקף)	(מפורט) (מ)	(מבוצע) (מ)	
-	-	-	-	-	-
00	09/02/2021	א' הכ"ן	ש.ג.	ג.לוק	
מהדורה	תאריך	מבוצע	שרטט	אישר	

מס' פריסה מומלצת: 1 — 1 | 1 — 2 | 1 — 4 | 1 — 8 | 1 — 16 | 1 — 32 | 1 — 64 | 1 — 128 | 1 — 256 | 1 — 512

מס' פריסה אמיתית: 1 — 1 | 1 — 2 | 1 — 4 | 1 — 8 | 1 — 16 | 1 — 32 | 1 — 64 | 1 — 128 | 1 — 256 | 1 — 512

קנ"מ: 1 : 100

שם הקובץ NET FILE NAME: GL-CSC-01-19-6XX.dwg

שם הקובץ PLOT FILE NAME: GL-CSC-01-19-605.plf

מהדורה: ביצוע | אבן מדמים | אספלט/מבנה/מסלול | מלט | חיפוי | מסלול