

עיריית הוד השרון

- בכל מקרה של אי התאמה במידות יש לפנות לאדריכל.
- אין למדוד על גבי התוכנית.
- הקבלן אחראי לכל המידות.
- אין לבצע עבודות על פי התכנית ללא רישיון בניה בר תוקף.

רונאל-לוי אדריכלים
RONEL-LEVY ARCHITECTS

04.25	*****
●	עיריית הוד השרון
●	יועץ קונסטרוקציה
●	יועץ נפי
●	יועץ מים וניקוז
●	יועץ חשמל
●	יועץ כבישים
●	יועץ איטום
●	יועץ נגישות
●	יועץ בטיחות
●	אגרונום
●	יועץ קרקע
●	מפקח
●	קבלן

*****	***** / *****

מקרא:



****	*****
1	04.25

תאריך: *****

04.25 *****

קנ"מ: *****

1:25 *****


1:10 *****

פרוייקט הרחבת בית עלמין הוד השרון

שם התכנית פרטי אלמנטים טרומיים קבורה אזרחית


מספר גליון

08

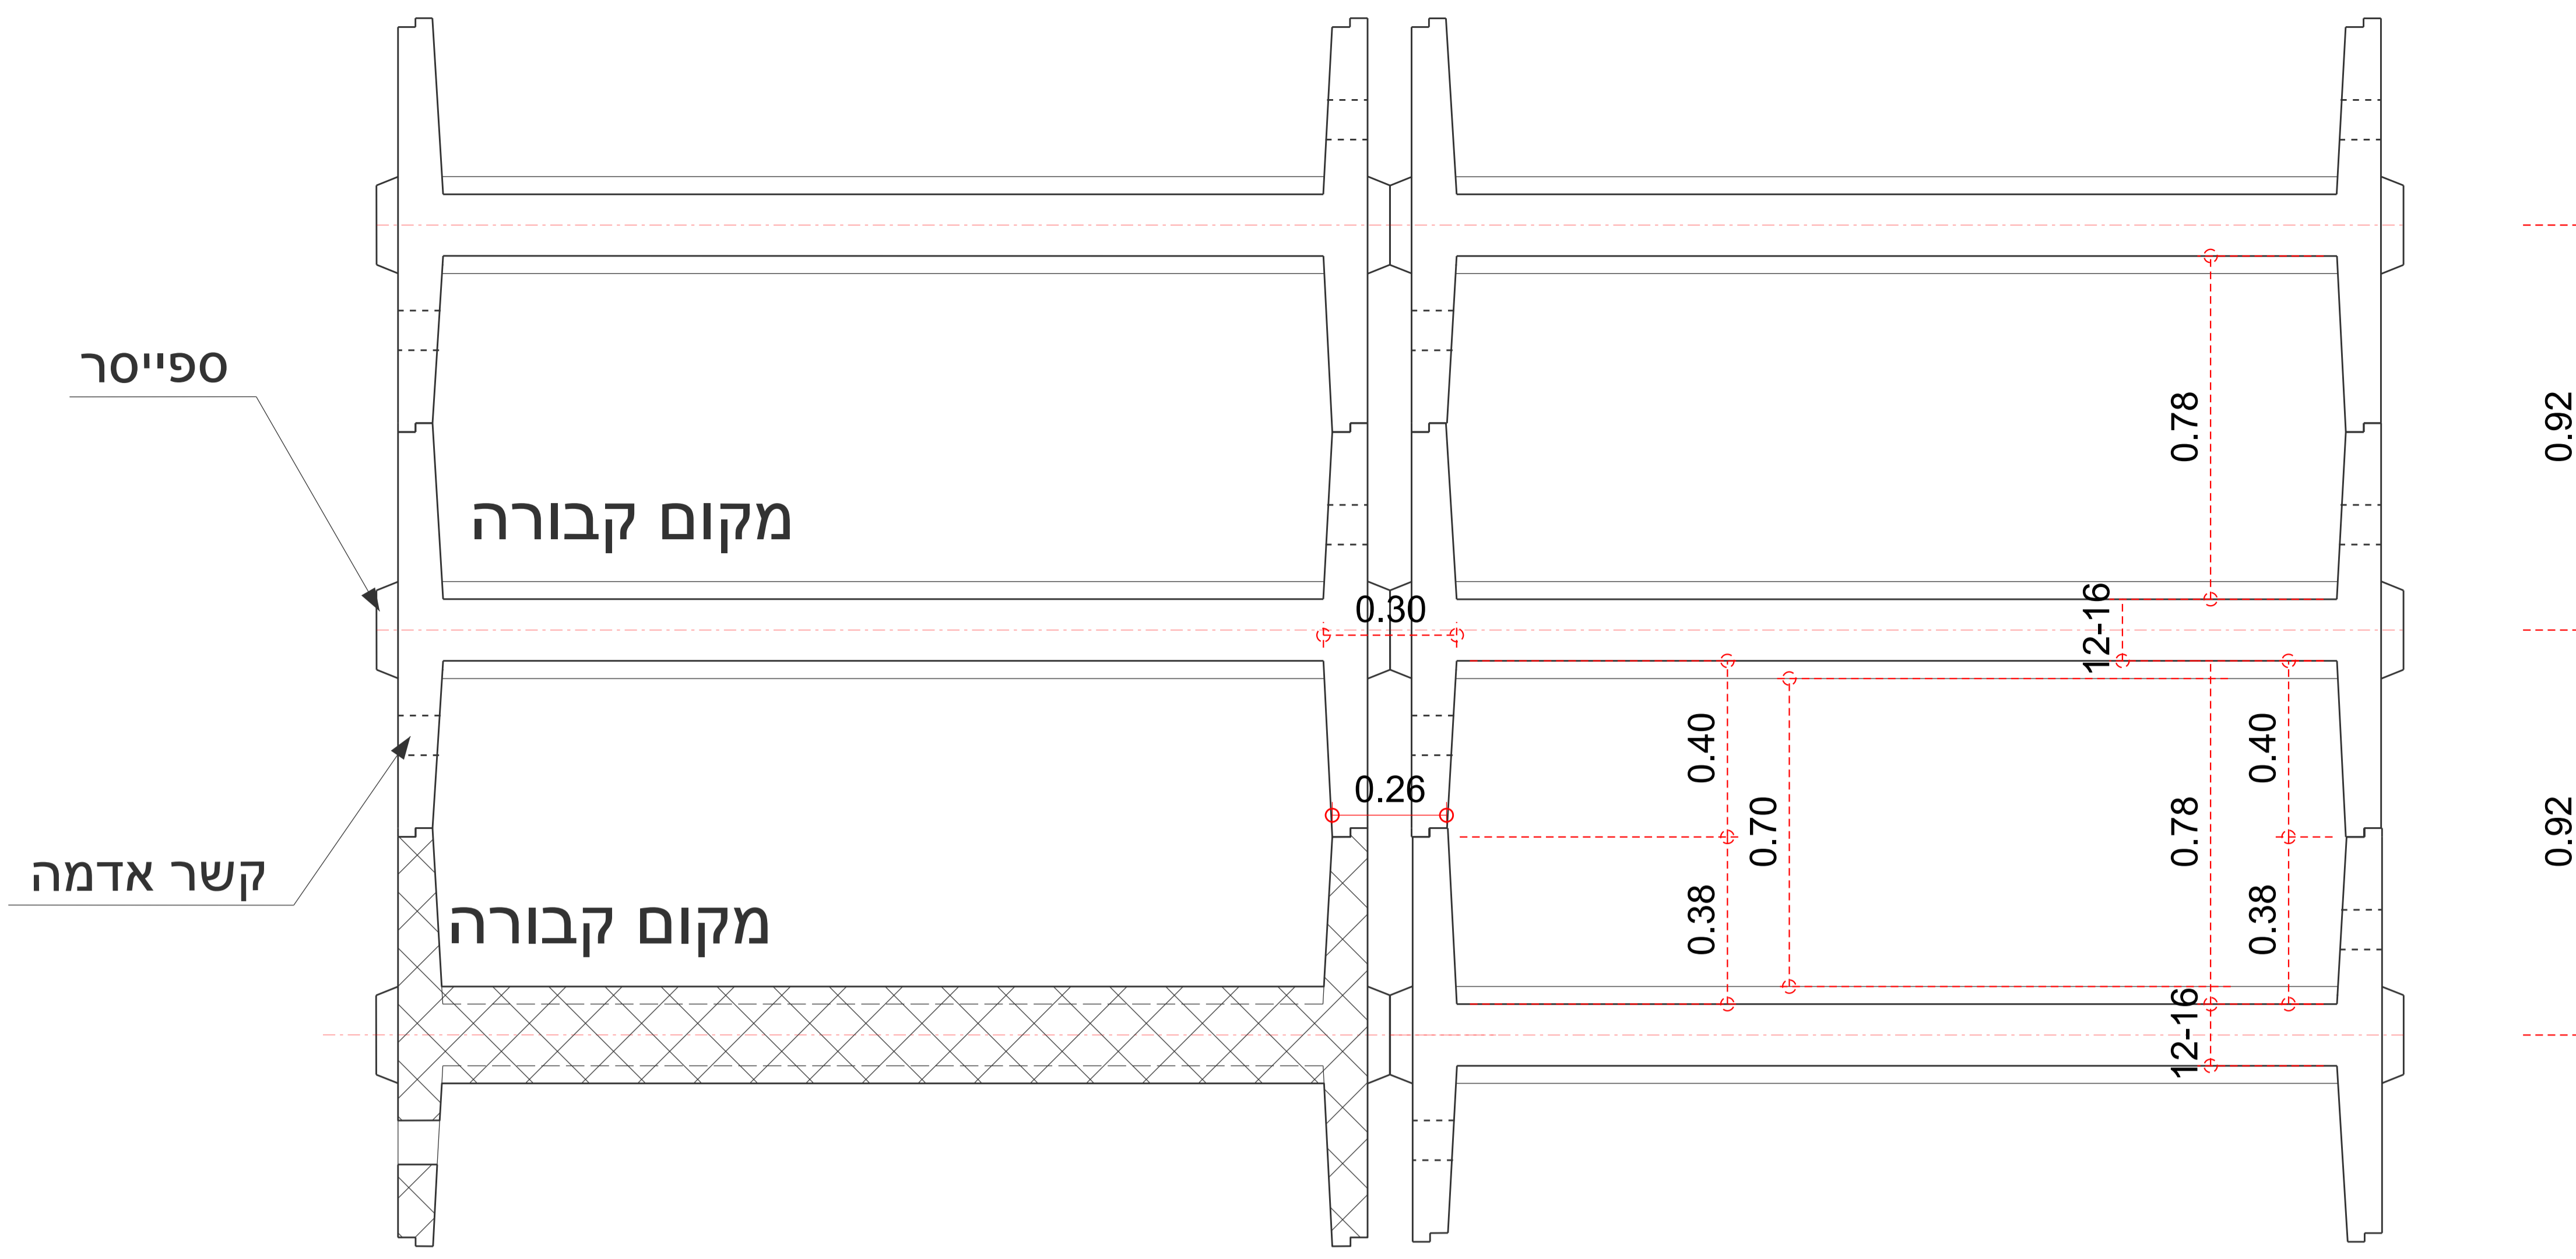


A חתך

העמדה אופקית

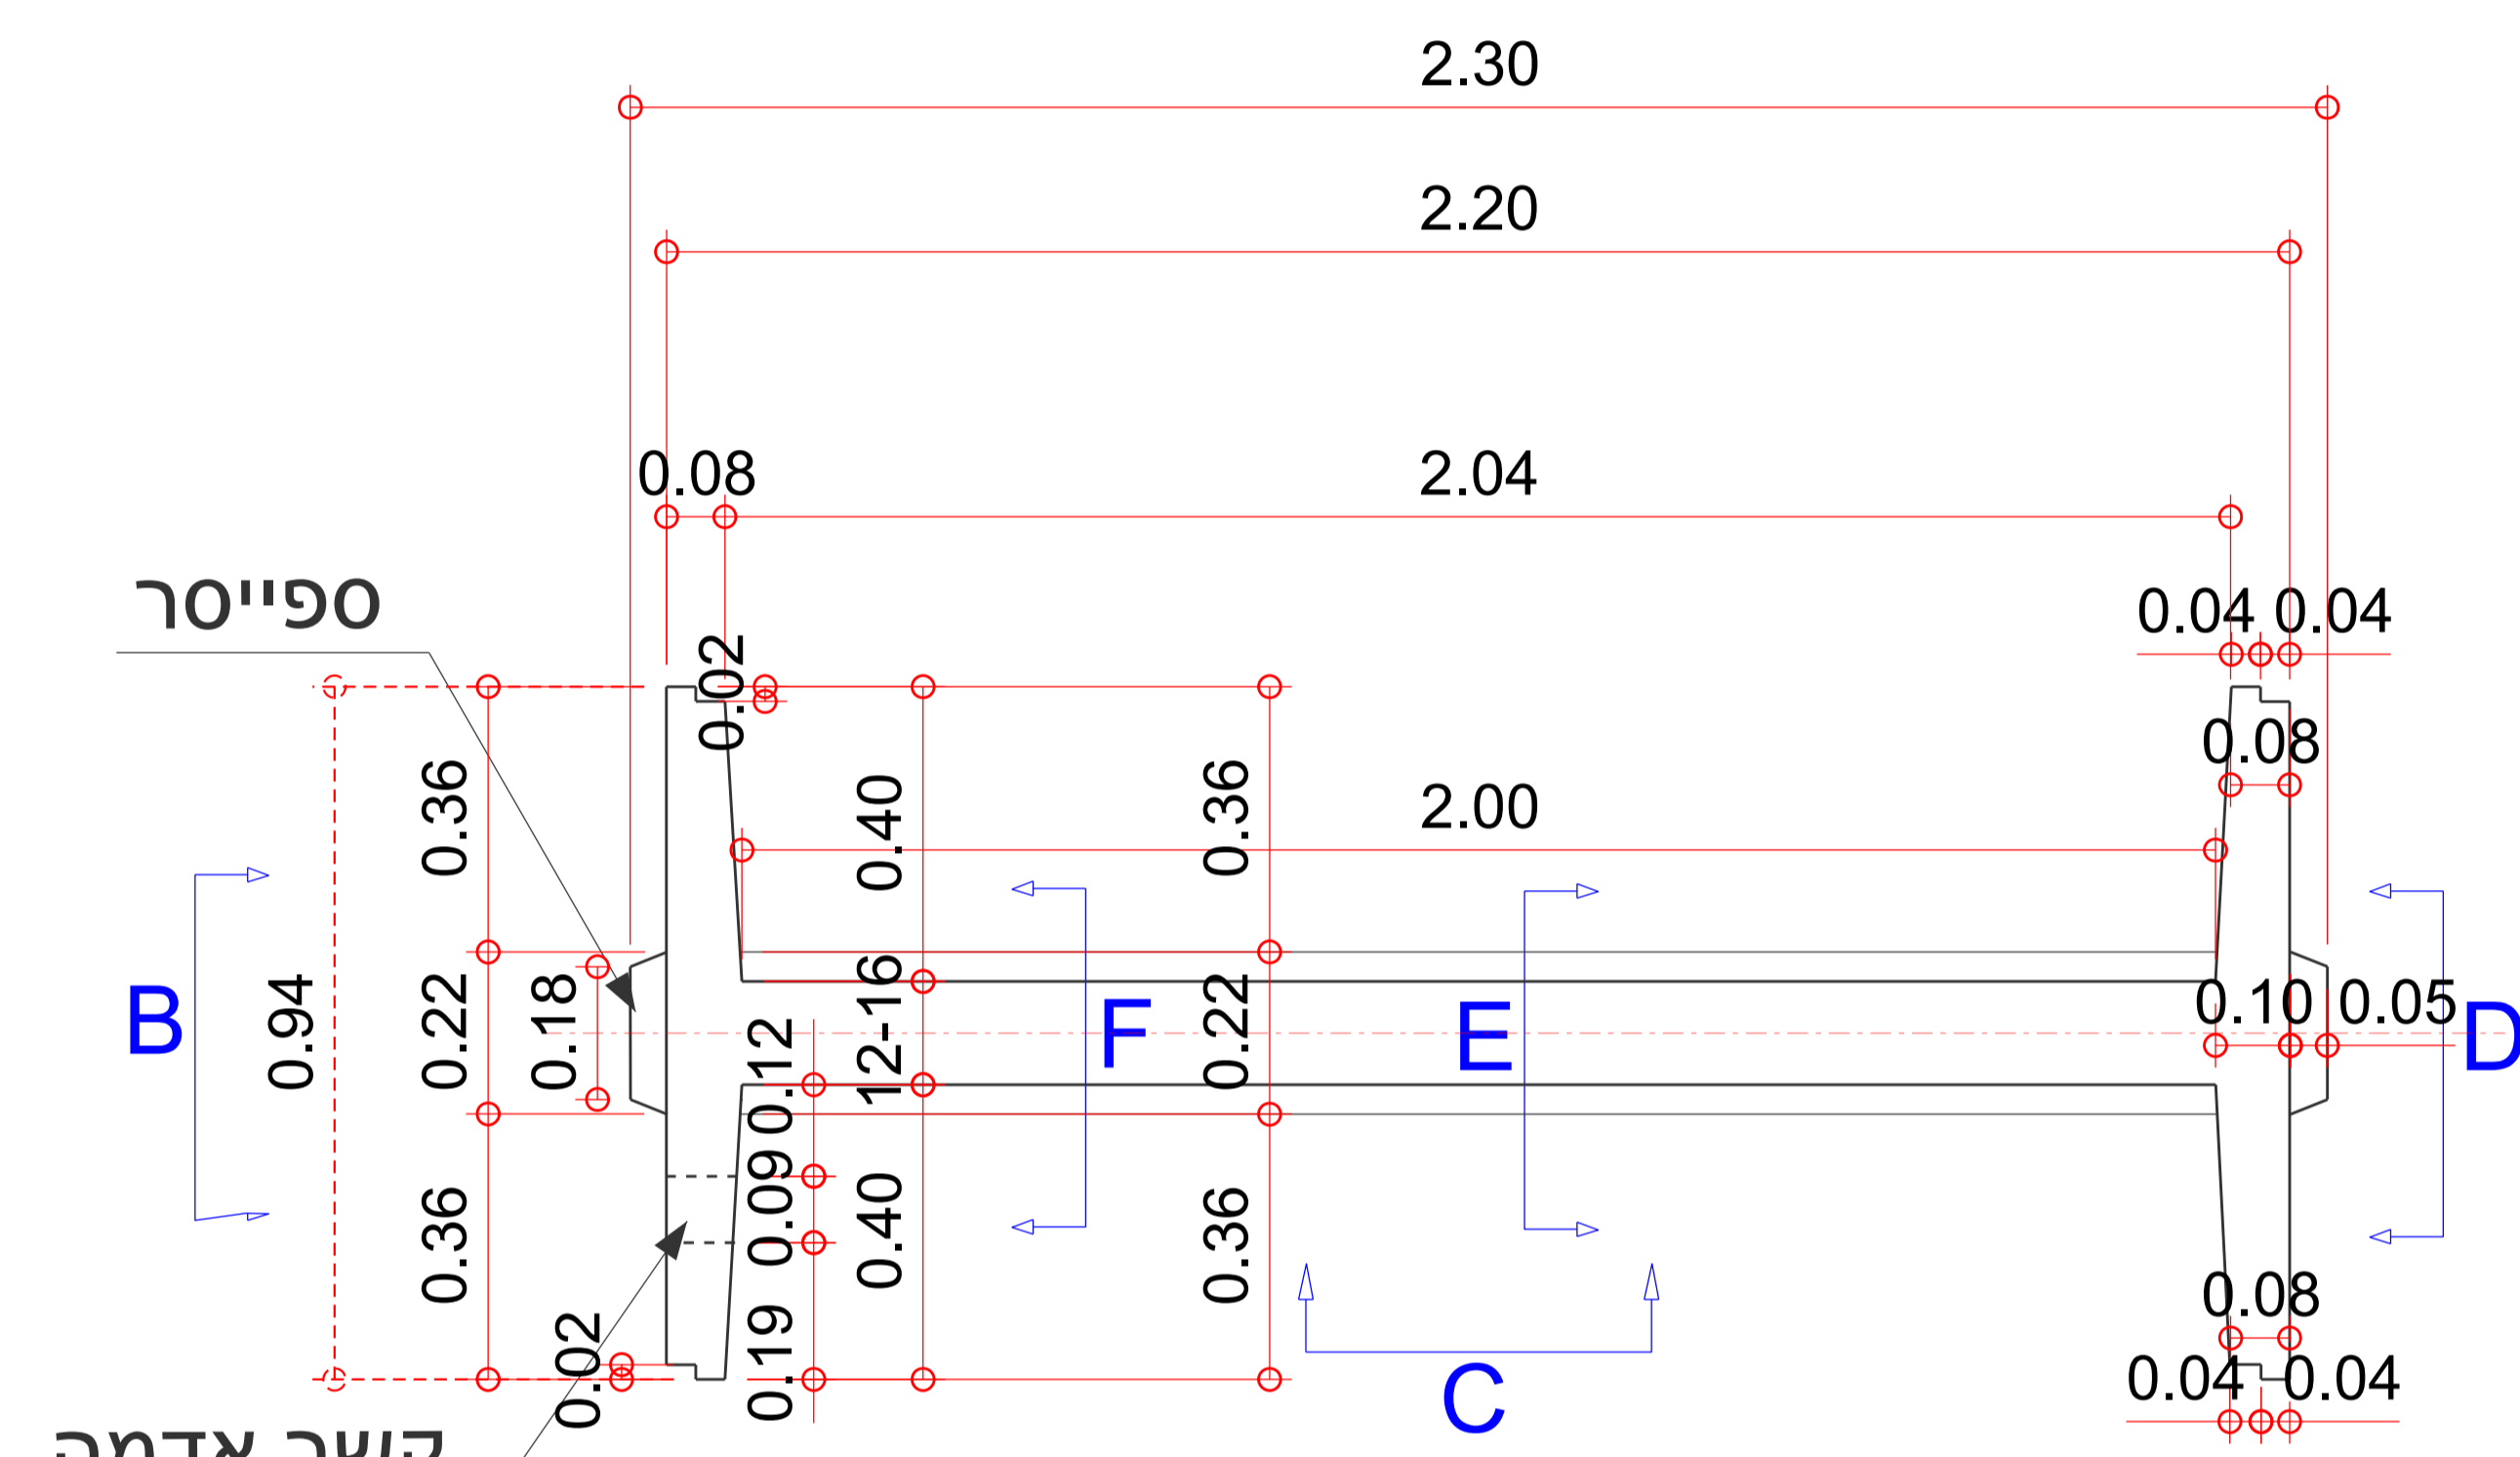


מבט על אלמט

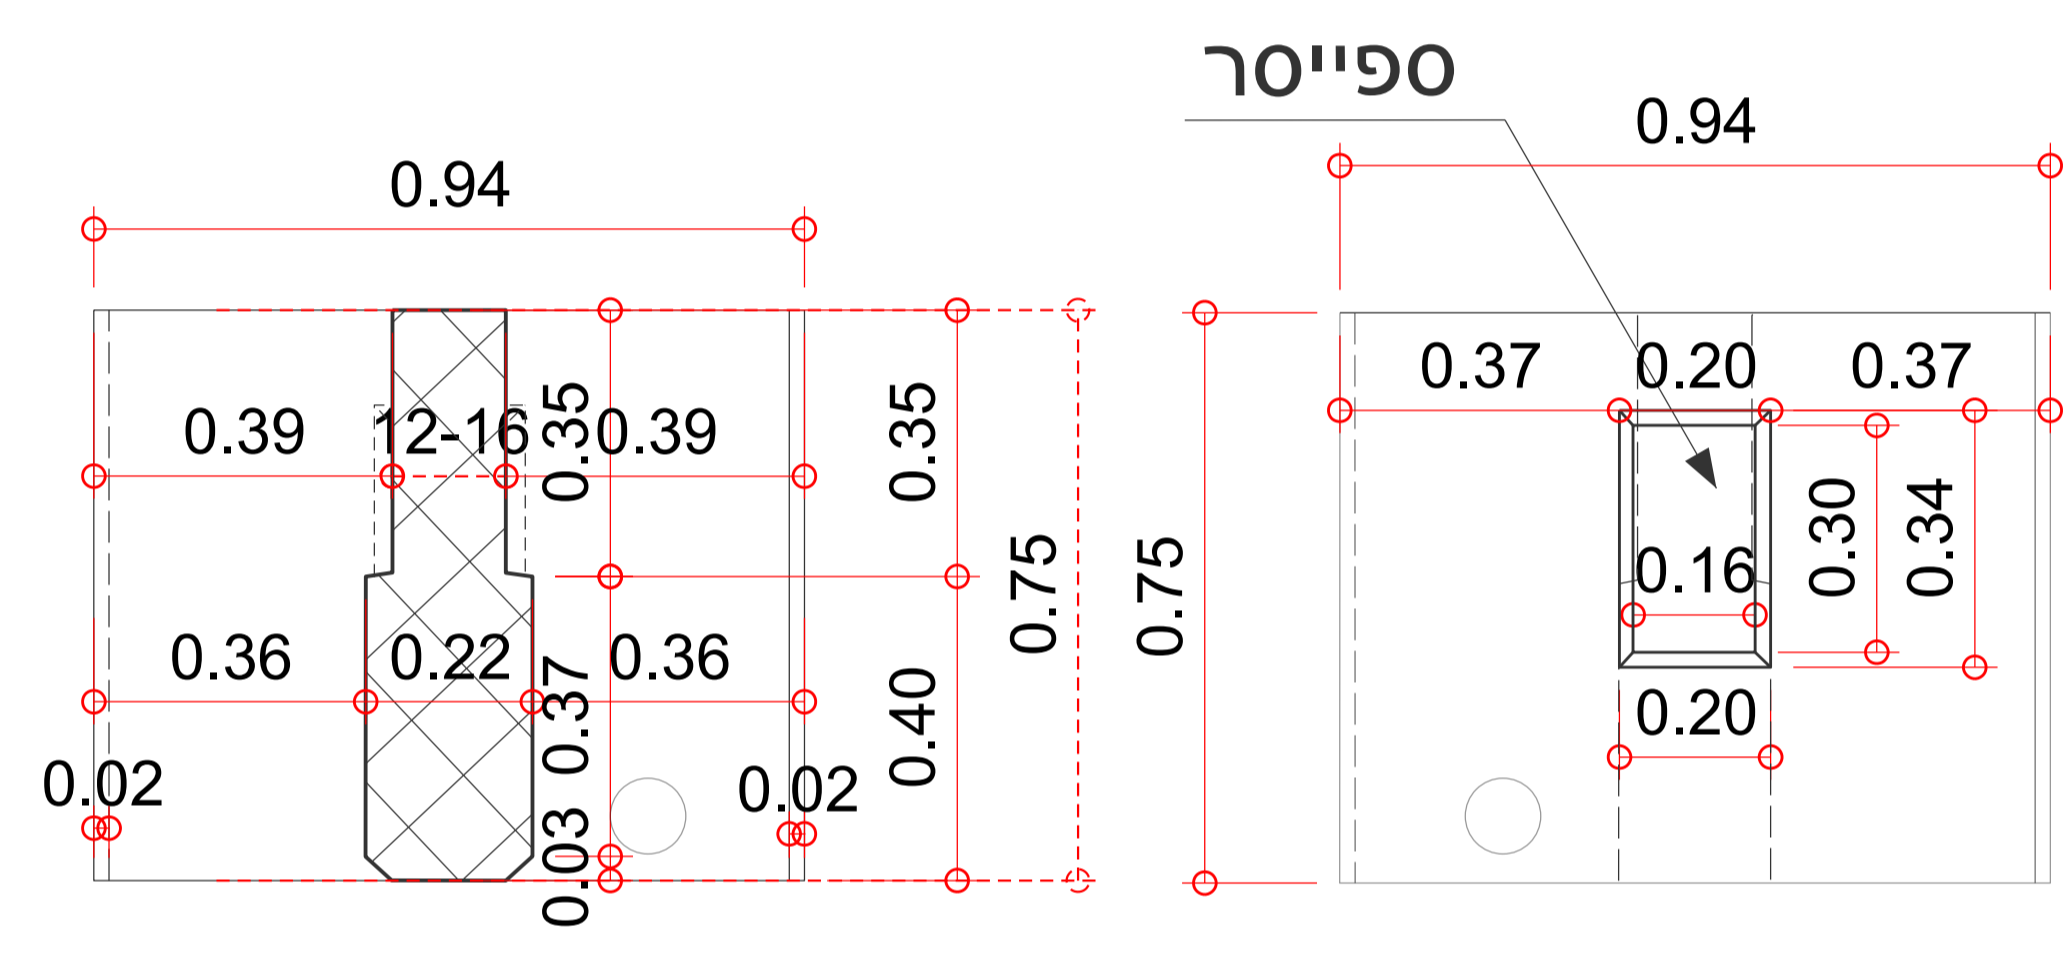


E חתך

D חתך

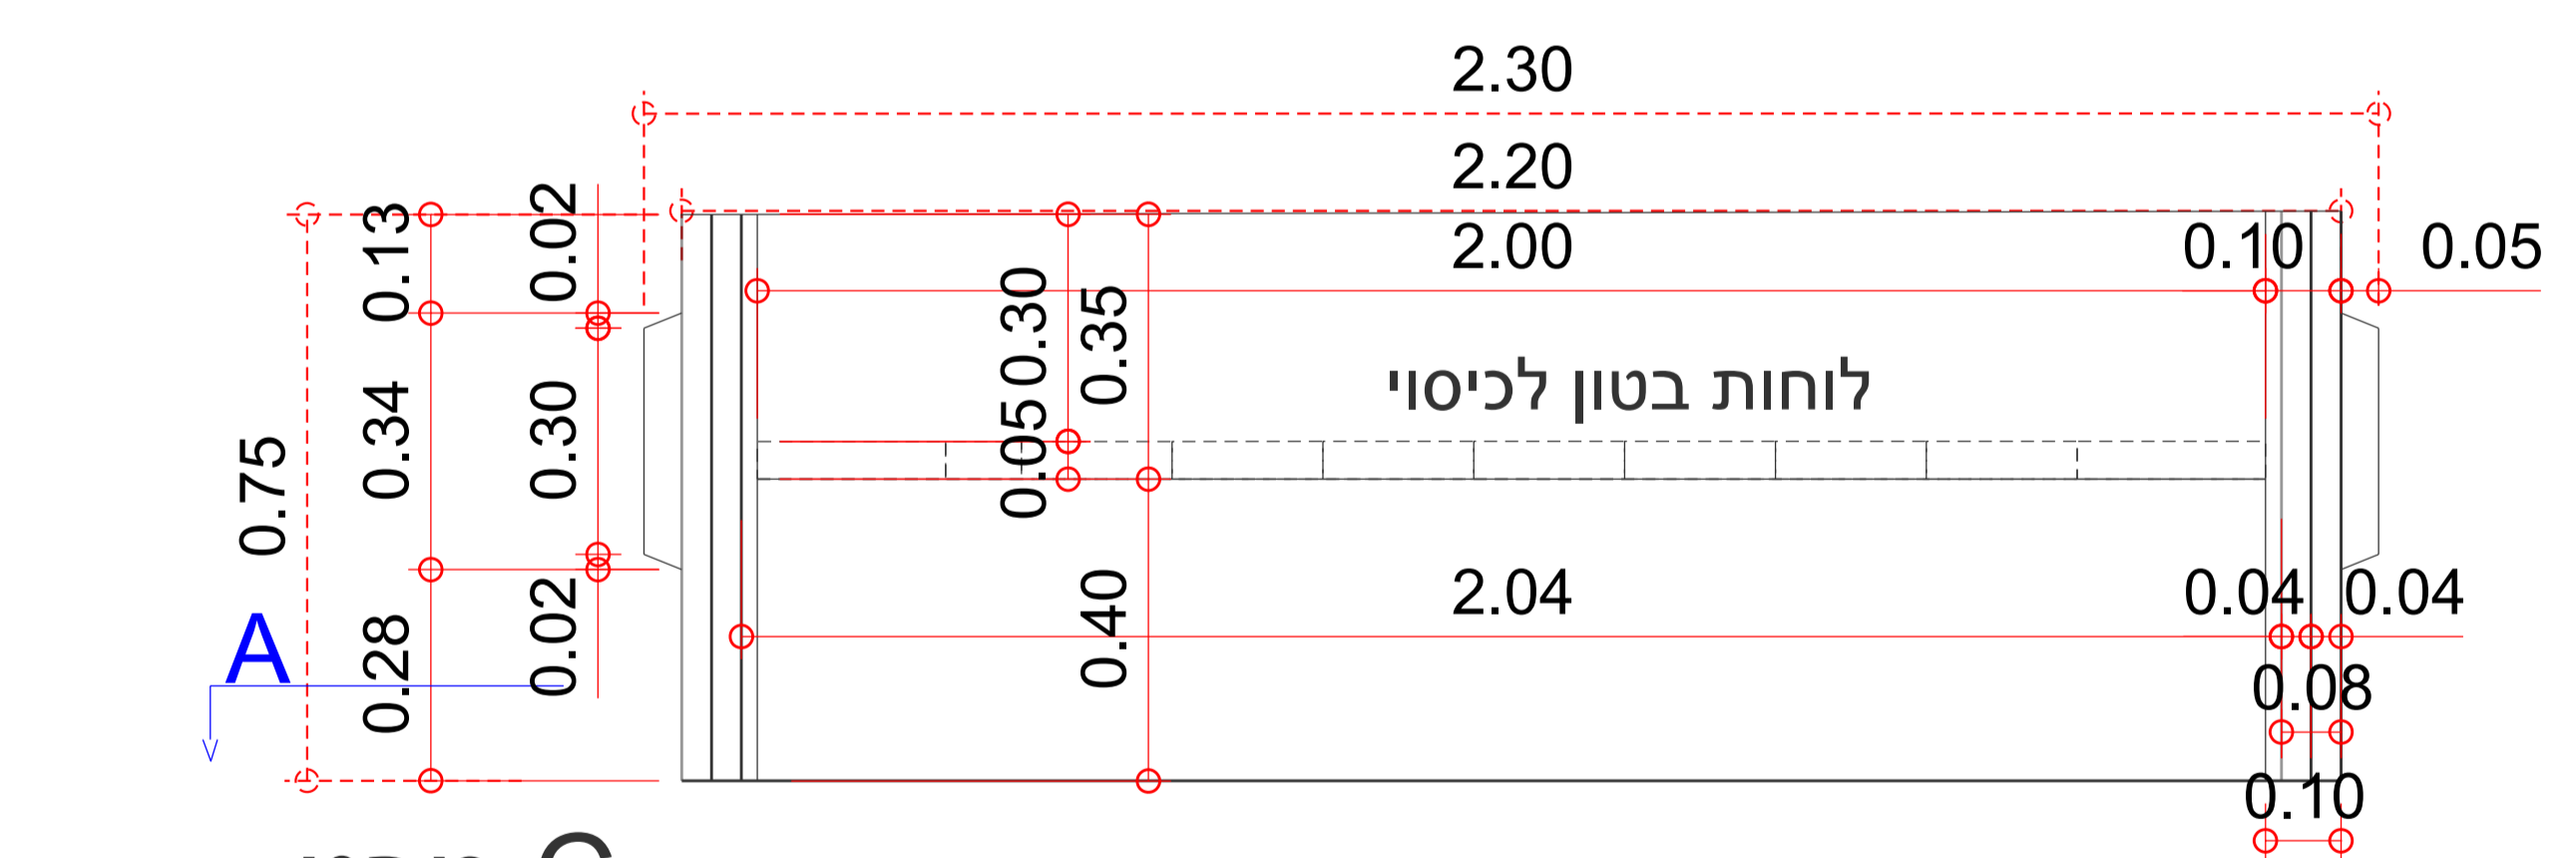


C מבט

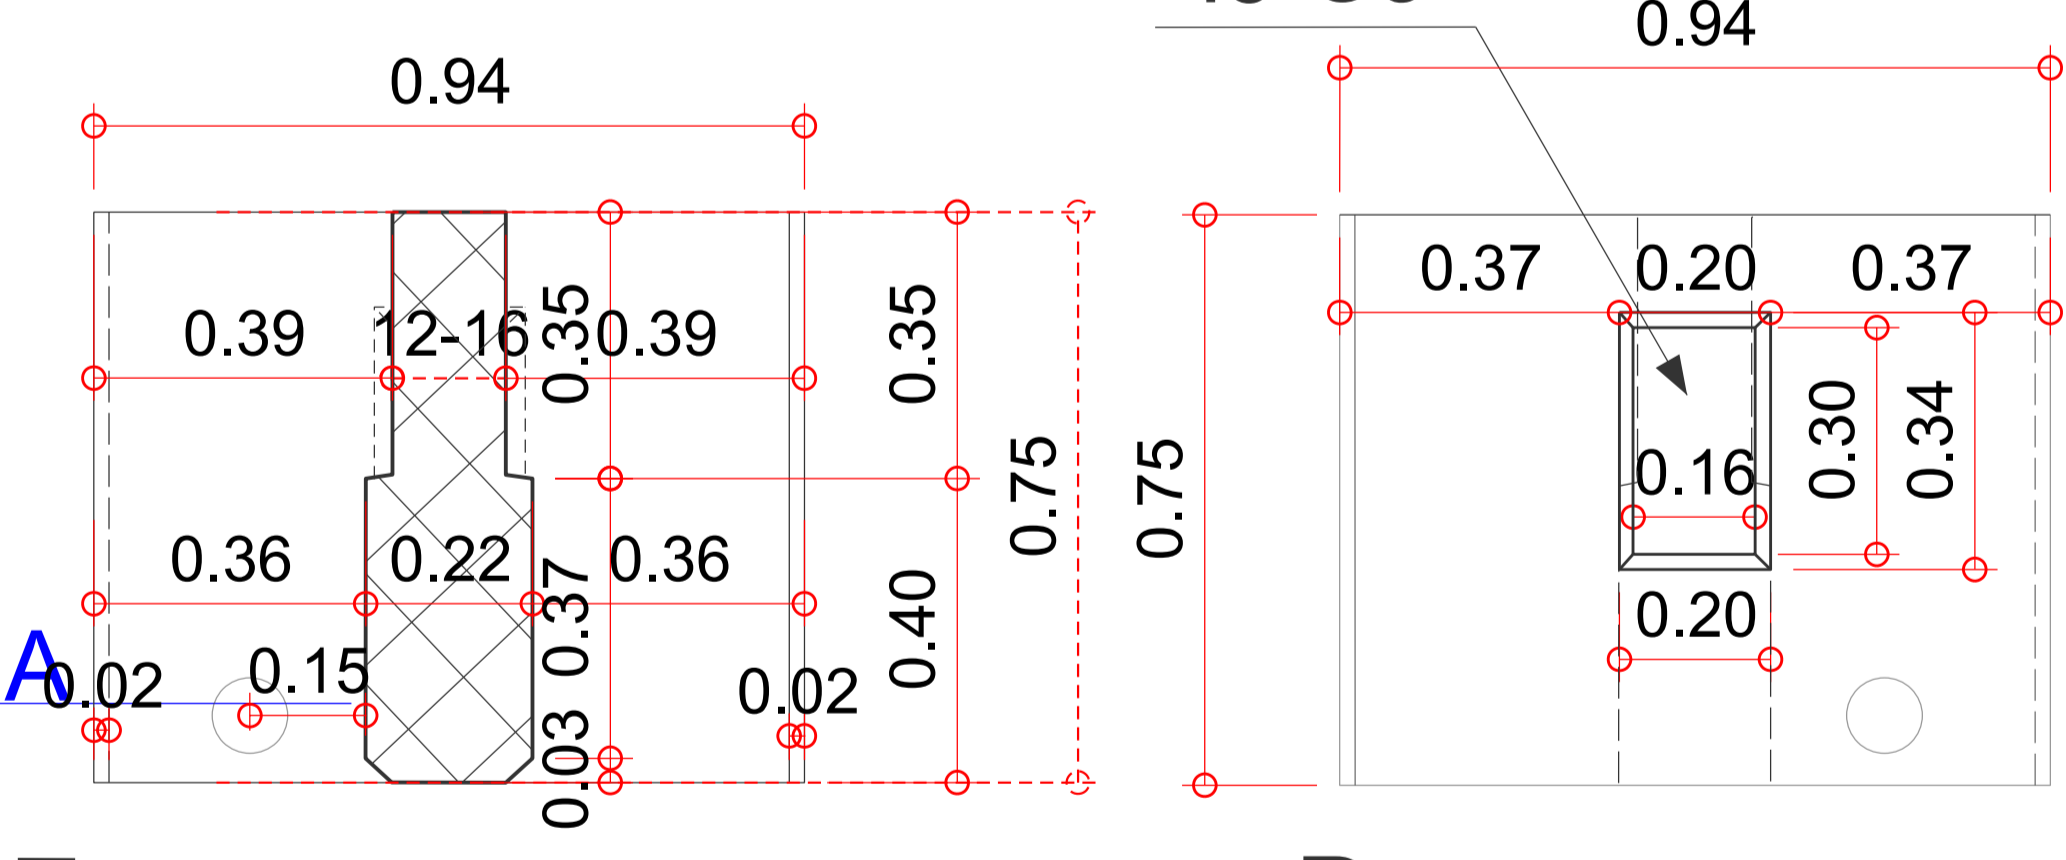

F חתך

B חתך

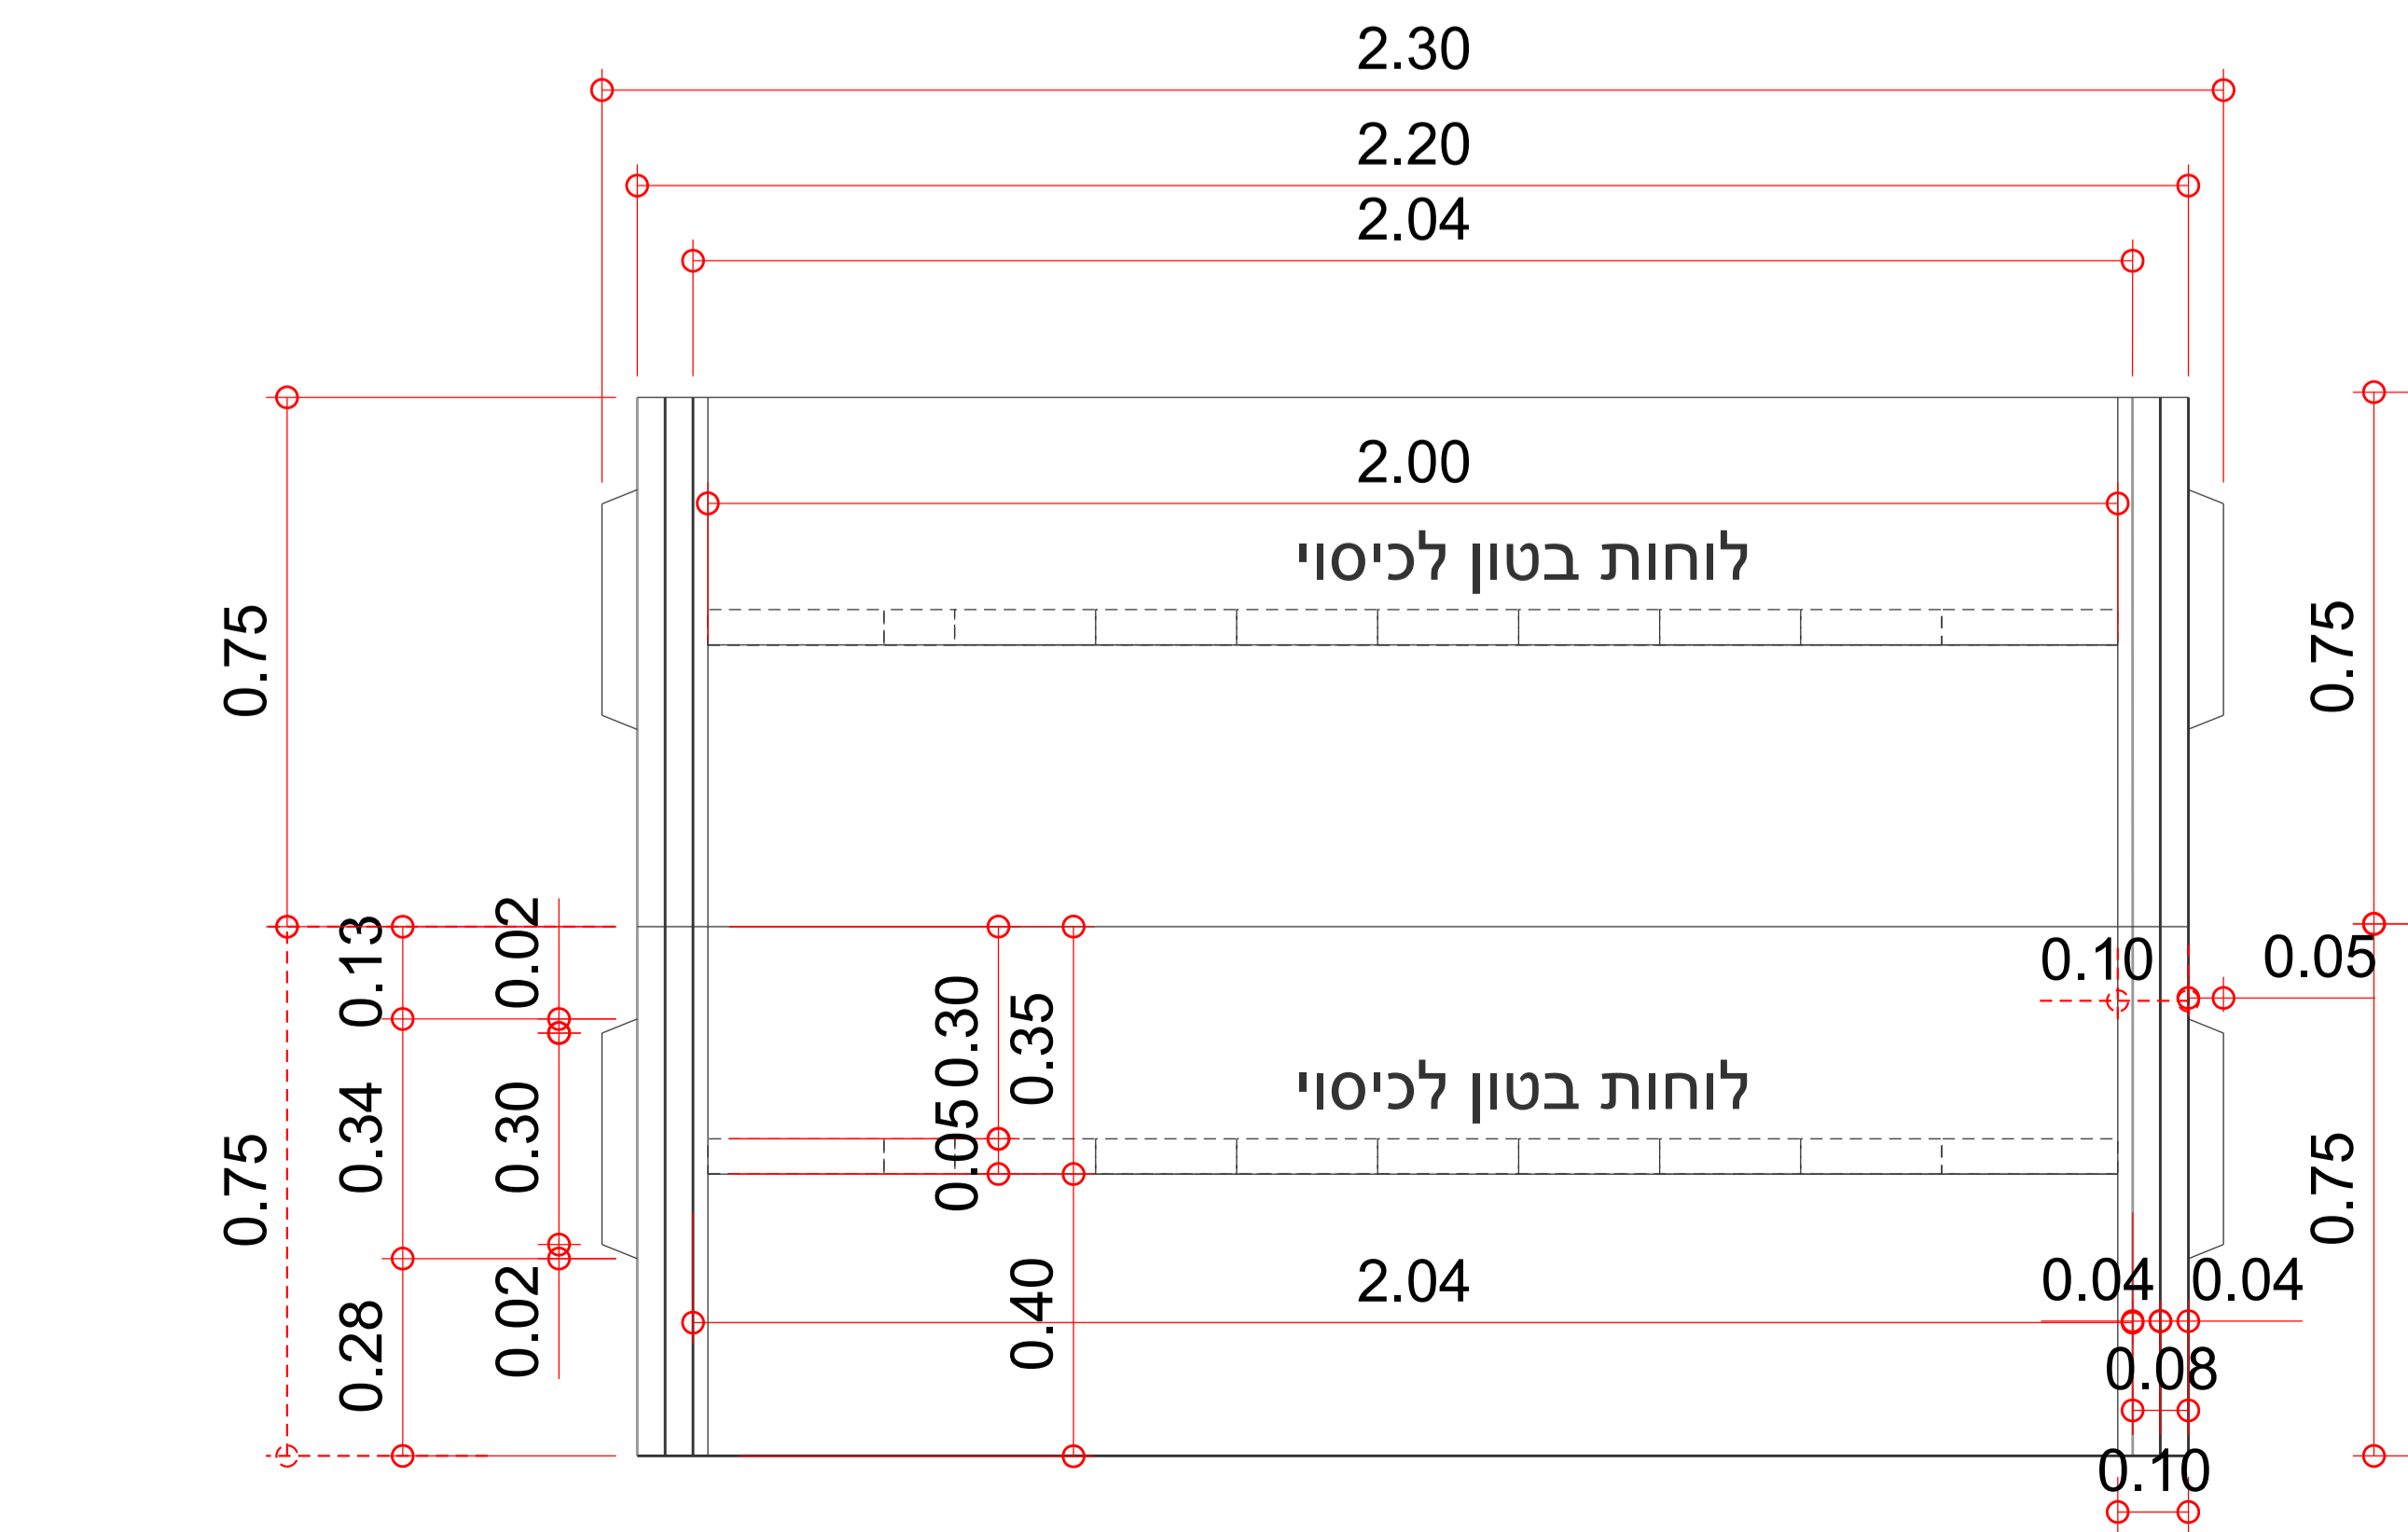

צרוף 2 אלמטים למכפלה אנכית

