עיריית הוד השרון

- בכל מקרה של אי התאמה במידות יש לפנות לאדריכל.
- אין למדוד על גבי התוכנית.
- הקבלן אחראי לכל המידות.
- אין לבצע עבודות על פי התכנית ללא רישיון בניה בר תוקף.

רונאל-לוי אדריכלים
RONEL-LEVY ARCHITECTS

חמוצה	תאריך
עיריית הוד השרון	04.25
יועץ קונסטרוקציה	
יועץ נופי	
יועץ מים וניקוז	
יועץ חשמל	
יועץ כבישים	
יועץ איטום	
יועץ נגישות	
יועץ בטיחות	
אגרונום	
יועץ קרקע	
מפקח	
קבלן	

שינויים / הערות	תאריך

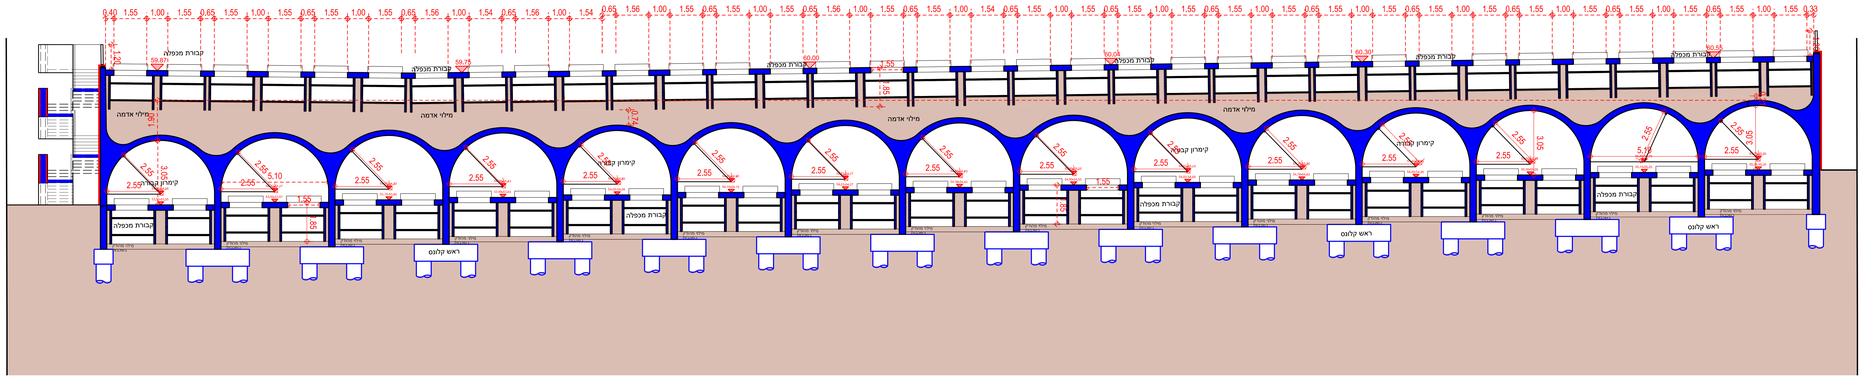

חתך קמרונות קבורה שינוי מהיתר קודם | חלקה אורתודוקסית | חתך ד' -ד' | קנ"מ 1:100

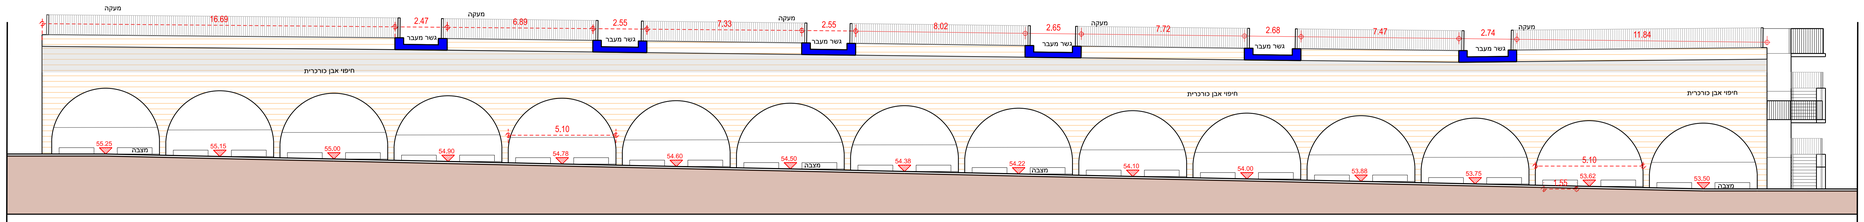

חזית קמרונות קבורה | חלקה אורתודוקסית | חזית ז' -ז' | קנ"מ 1:100

מקרא:

- קיר בטון יצוק באתר
- חיפוי אבן
- מצבה
- חיפוי אבן (מבט)

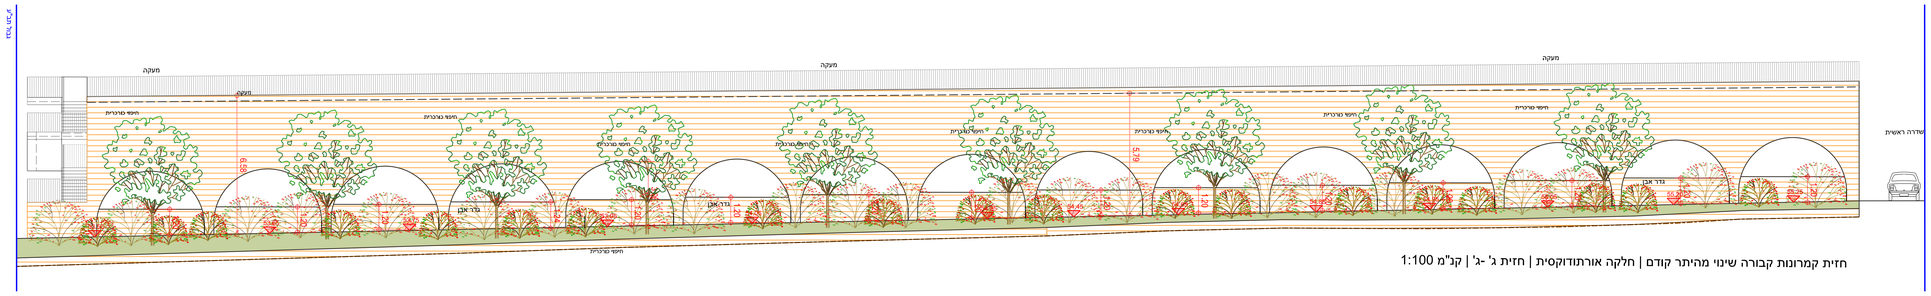

חזית קמרונות קבורה שינוי מהיתר קודם | חלקה אורתודוקסית | חזית ג' -ג' | קנ"מ 1:100

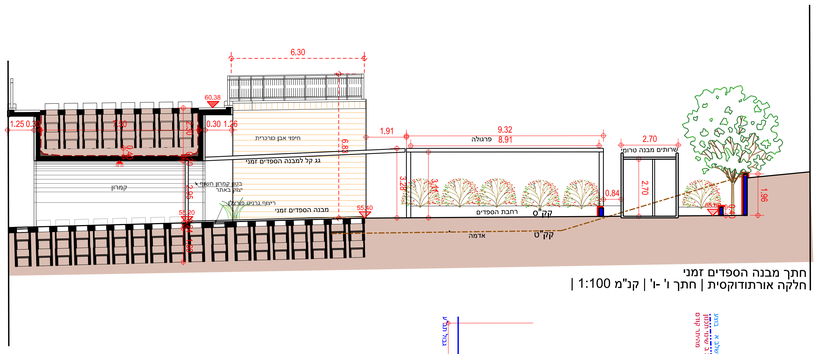

חתך מבנה הספדים זמני
חלקה אורתודוקסית | חתך ו' -ו' | קנ"מ 1:100 |

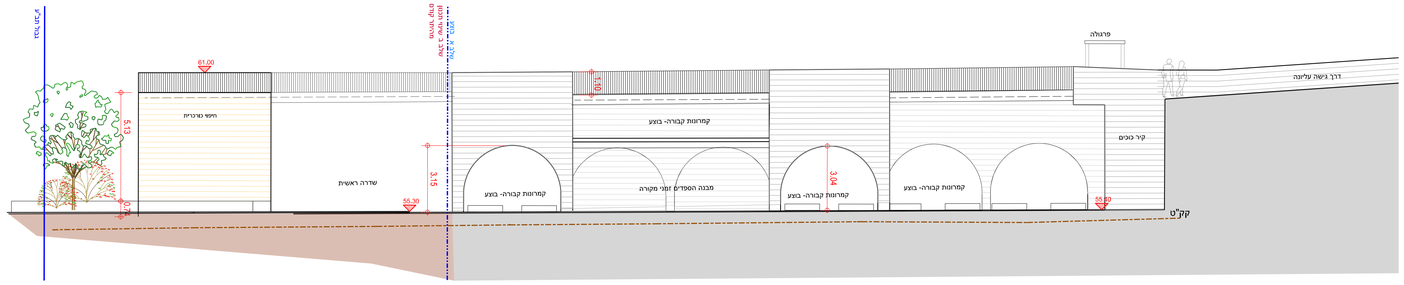

חזית קמרונות קבורה שינוי מהיתר קודם + חלקה שלב א' -בוצע | חלקה אורתודוקסית | חזית ה' -ה' | קנ"מ 1:100

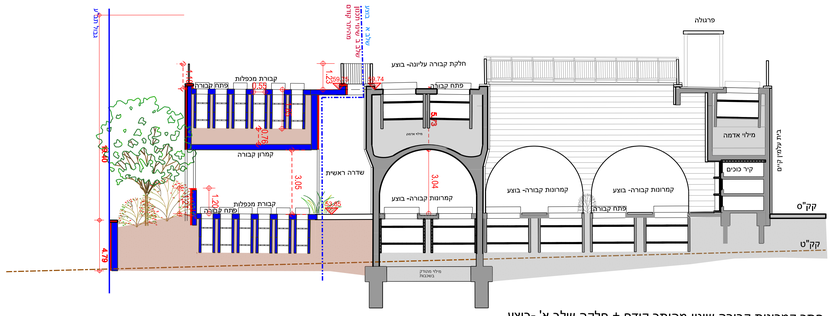

חתך קמרונות קבורה שינוי מהיתר קודם + חלקה שלב א' -בוצע
חלקה אורתודוקסית | חתך א' -א' | קנ"מ 1:100 |

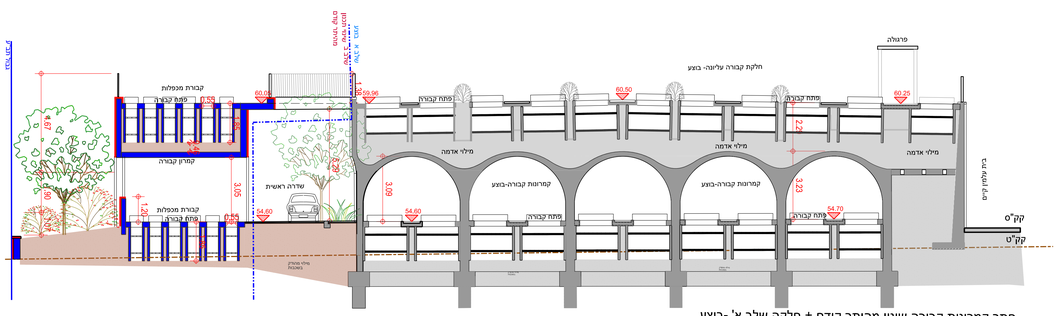

חתך קמרונות קבורה שינוי מהיתר קודם + חלקה שלב א' -בוצע
חלקה אורתודוקסית | חתך ב' -ב' | קנ"מ 1:100 |

גרסה	תאריך
1	04.2025

תוכניות ביצוע למכרז	תאריך: 04.25
* * * * * * * * * *	
* * * * *	קנ"מ 1:100
* * * * * *	

פרוייקט
חתכים למכרז
חידוש היתר בית עלמין
הוד השרון

שם התכנית
קבורה אורתודוכסית
חתכים קיים+חדש

מספר גליון
04