

עיריית הוד השרון

בכל מקרה של אי התאמה במידות של ציוד לא יורכב.
 הקבלן אחראי לכל החומרים.
 לא לבצע עבודות על פי התכנית ללא רישיון בניה בר חוקי.

רונאל-לוי אדריכלים
 RONEL-LEVY ARCHITECTS

03.25	תאריך
חמישה	חומר
עיריית הוד השרון	תוכנית
יועץ קונסטרוקציה	יועץ נדל
יועץ מימון	יועץ חשמל
יועץ כימיה	יועץ אטום
יועץ נישות	יועץ בטיחות
אגרונום	יועץ קרקע
מפקח	קבלן

חומר	הערות

מקרא:

- קיר בטון יצוק באתר
- חסיני אבן
- פתח ברצפת בטון
- לבר מפלדה
- אלמנט מפלדה - תת קרקע
- אלמנט כור טרומי
- שדרה ראשית באבן משתלבת
- רצועת גיבון ברצפת בטון
- קמרון
- ספסל ישיבה גישי
- קומה עליונה
- כיוו לנטילת ידיים

תאריך	04.2025

תוכנית ביצוע	תאריך:
למחר	04.25
ק"מ	1:100


פריזיקט
 חידוש היתר בית עלמין
 תוכנית מכרז

שם התכנית
 קבורה אורתודוקסית
 תוכנית מפלס תחתון

מספר גליון
01



מדרגות 1:50

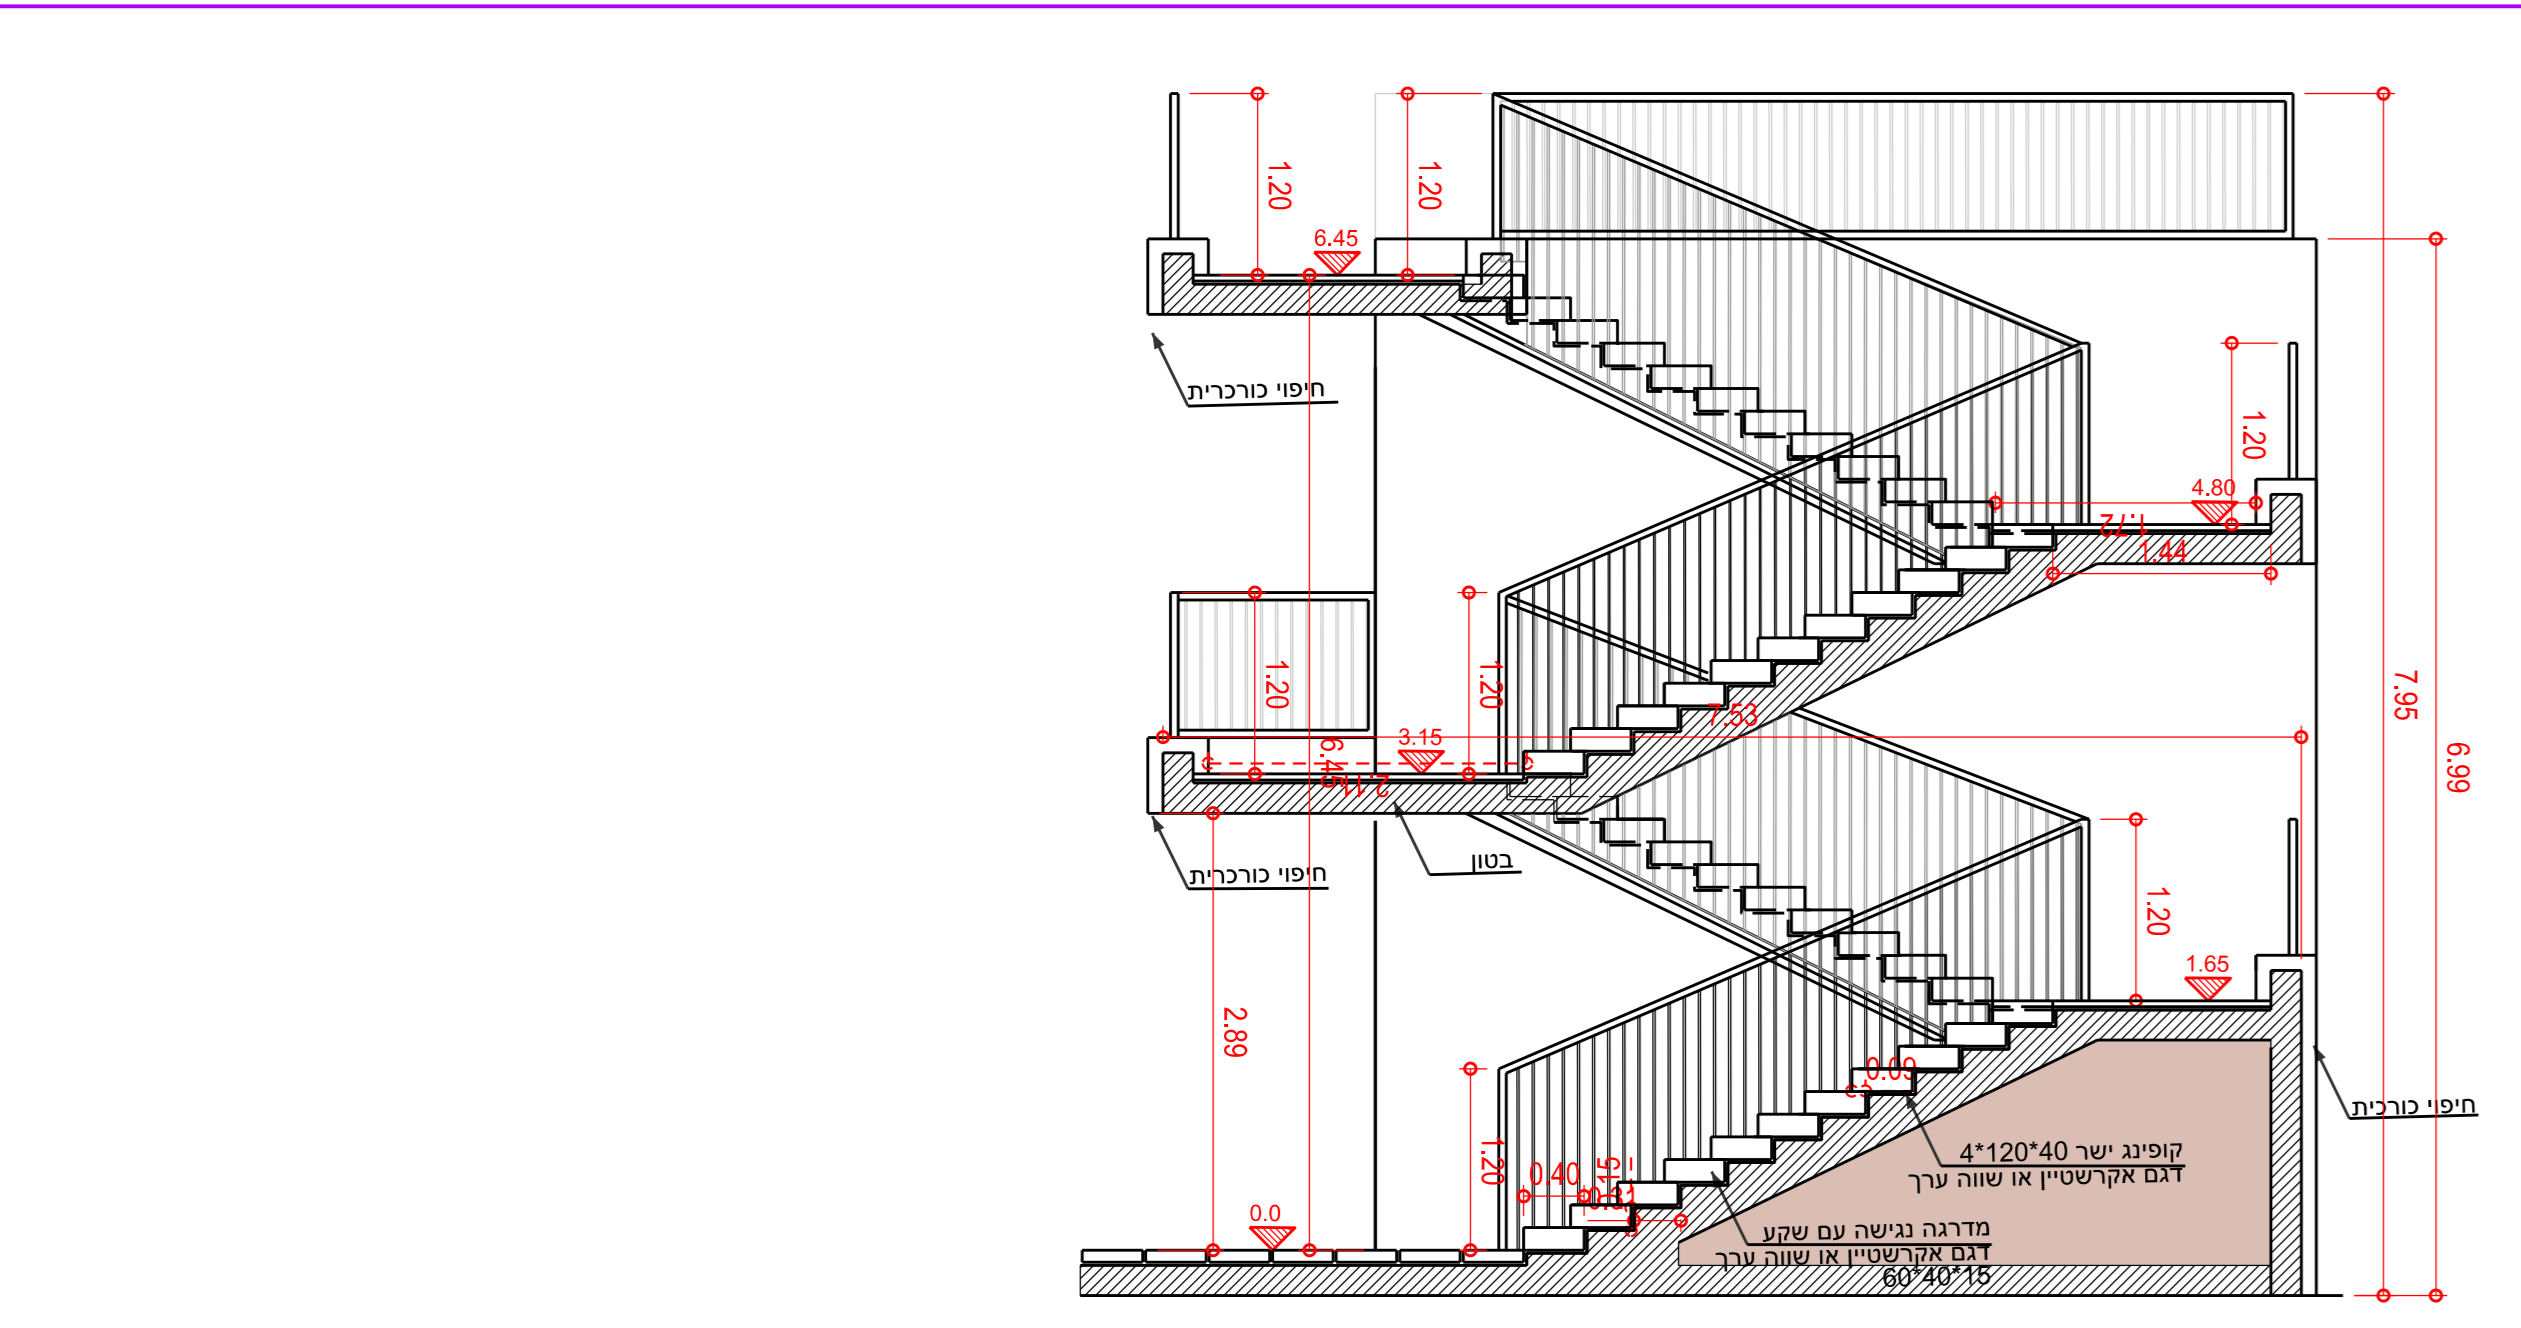

דגם חדר קימרון ק"מ 1:50
 קבורת מפלדה

