הערות כלליות:

1.בצוע כל חלק המתואר בתכ. זאת יהיה באישור המנהל ובתנאי שקיים לגביו היתר בניה כדין.
2. יש לקרוא תכ. זאת יחד עם תכ. האדריכלותי ותכניות היועצים השונים.
3.אין לבצע שינוי בנתוני התכ. ללא קבלת אישור המהנדס המתכנן.
4.במפרט הכללי מהווה חלק בלתי נפרד מתכנית זו.

הערות בטון וזיון:

1. סוג הבטון ב- 30בהתאם לדרישות תי 118 - דרגת חשיפה 3.
2. פלדת הזיון תהיה מצולעת רתיכה מסוג פ-500 נ או C ותתאים לדרישות תי 4466 חלק 3.
3. אם לא צויין אחרת בתכניתי חפייה מינימלית בין ברזלים תהיה 60 קטרים.
4. כיסוי הבטון יהיה 3 סמ אלא אם צויין אחרת .
5. אם לא סומן אחרתי מוטות זיון עליונים ימוקמו במרכז הסמך (קיר/קורה).
6. רשת עליונה נדרשת במקומות שבהם לא סומן זיון עליון בתכנית.
7. אין לעשות פתחים ומגרעות כלשהם בבטון ללא אישור החתום על תכנית זו.
8.הפסקות יציקה יש לבצע רק במקומות המסומנים בתכנית. אין לבצע הפסקות יציקה ללא אישור המתכנן.
בכל הפסקות יציקה יש לרסס כמרוח סיקה ארמטק 110 בין שלבי היציקה.
9. רדיוס כיפוף מוטות הזיון יהיה עפי תי 466 חלק ו' סבלה 1.1 אלא אם סומן אחרת.
10. מועדי פירוק התבניות יתאימו לדרישות תי 466.
11.יש להזמין את משרד המתכנן לביקורת הזיון לפחות 72 שעות לפני מועד היצקה.
12:יש להקפיד על ביצוע אשפרה עם ירעות למשך שבעה ימים.

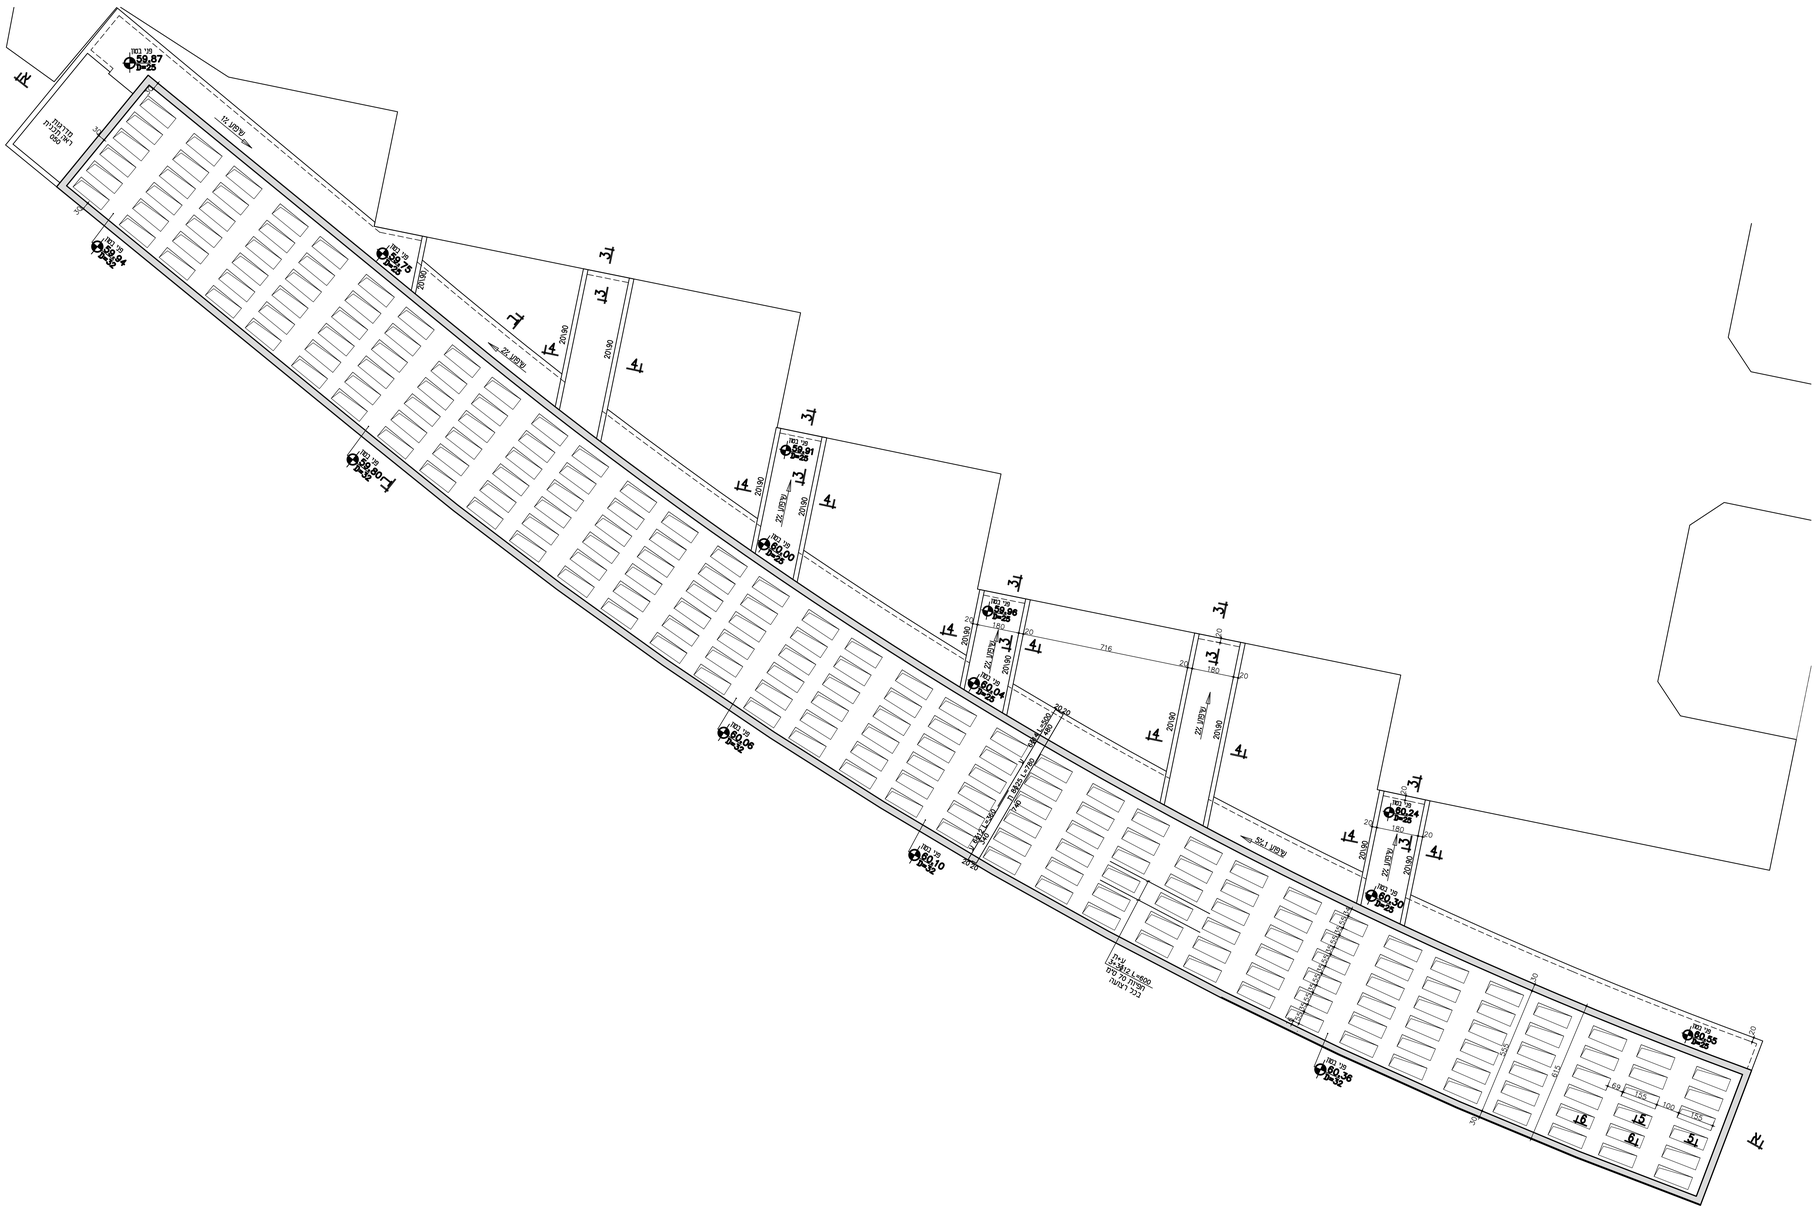

תכי נלווה	
תפוצה	
שינויים	חתימה

הרחבת בית עלמין הוד השרון

מהדורה	לעיון	לאישור	למכר'ז	לביצוע
01				

מפלס		מספר		מס עבודה
00		0 3 0	2 3	2 2

נושא
חלקות קבורה אורתודוקסית תקרה במפלס העליון

גלברג אחאי מהנדסים בע"מ
GALBERG-AGHAI ENGINEERS
רח' אלנקוי 5,תל אביב
טל' 03-6416992
E- mail: Nir@gaeng.co.il - 054-8010405
E- mail: Shmuel@gaeng.co.il - 050-6846011

קנה מדה	1:100
תאריך	24.11.2024
שרטט	פ.יוסי
בדק	שמואל אחאי
אישר	שמואל אחאי
מהנדס אחראי	שמואל אחאי
גורם גליון	
שובא	2223-ALL PLANS

28/04/2025 Z:\ACAD-WORKS\2223-בית עלמין הוד השרון - תוספת אגף\קונסטרוקציה\קונסטרוקציה\2223-ALL PLANS.DWG