תכנית
1:50

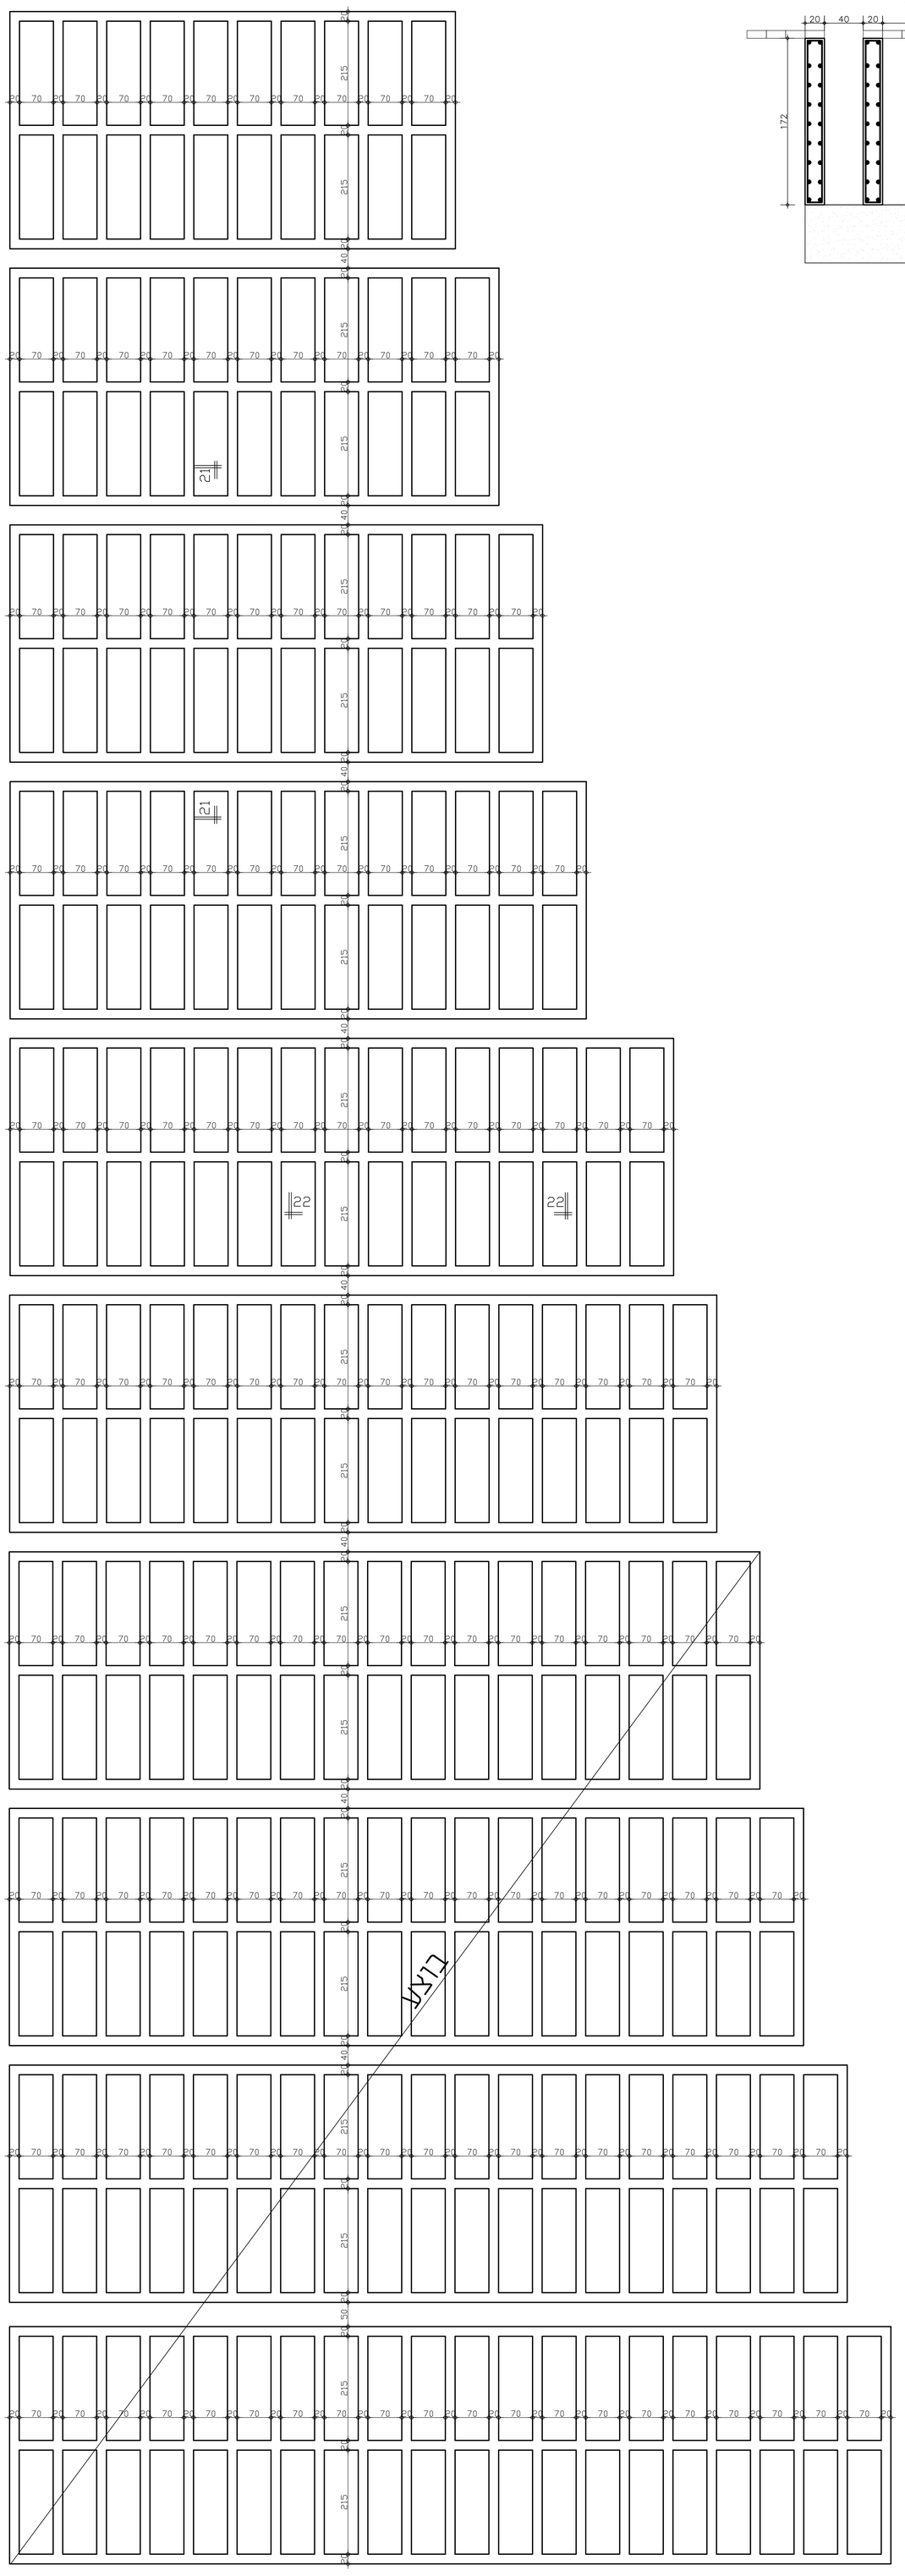

חתך 21-21
1:25

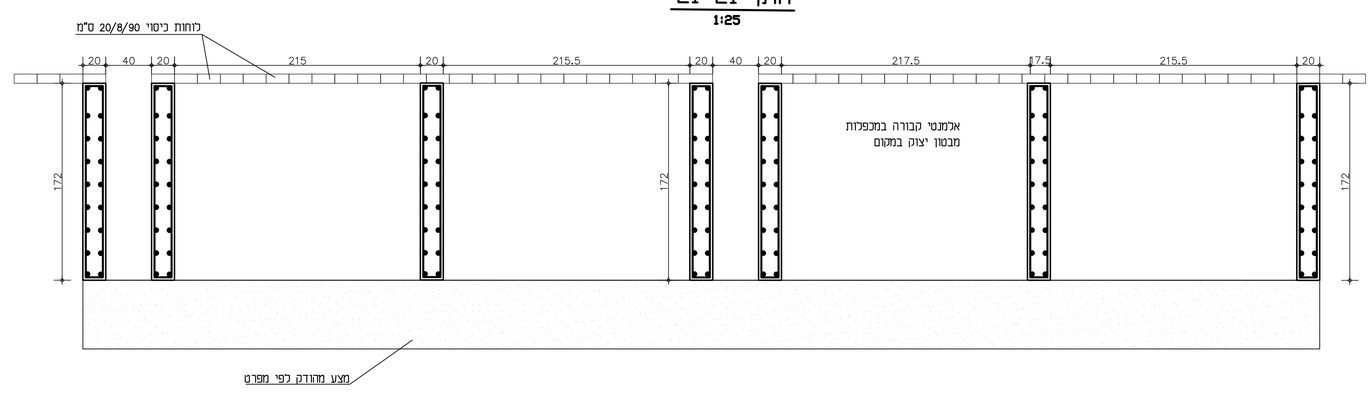

חתך 22-22
1:25

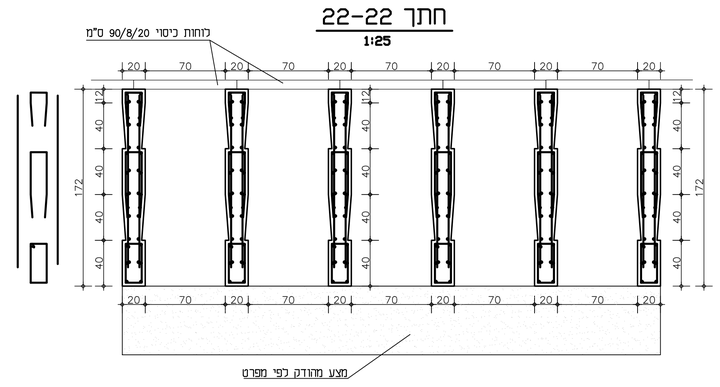

יציקת קירות קברי המכפלה תתבצע
באמצעות תבניות פלדה בלבד !

מפלסים לפי תכניות אדריכליות.

הערות כלליות:

1. בצוע כל חלק המתואר בתכ. זאת יהיה באישור המנהל ובתנאי שקיים לגביו היתר בניה כדין.
2. יש לקרוא תכ. זאת יחד עם תכ. האדריכלותי ותכניות היועצים השונים.
3. אין לבצע שינוי בנתוני התכ. ללא קבלת אישור המהנדס המתכנן.
4. המפרט הכללי מהווה חלק בלתי נפרד מתכנית זו.

הערות בטון וזיון:

1. סוג הבטון ב- 30. בהתאם לדרישות תי 118 - דרגת חשיפה 3.
2. פלדת הזיון תהיה מצוקעת רתיכה מסוג פ-500 D או C ותתאים לדרישות תי 4466 חלק 3.
3. אם לא צויין אחרת בתכניתי חפייה מינימלית בין ברזלים תהיה 60 קטרים.
4. כיסוי הבטון יהיה 3 סמ אלא אם צויין אחרת .
5. אם לא סומן אחרתי מוטות זיון עליונים ימוקמו במרכז הסמך (קיר\קורה).
6. רשת עליונה נדרשת במקומות שבהם לא סומן זיון עליון בתכנית.
7. אין לעשות פתחים ומגרעות כלשהם בבטון ללא אישור החתום על תכנית זו.
8. הפסקות יציקה יש לבצע רק במקומות המסומנים בתכנית. אין לבצע הפסקות יציקה ללא אישור המתכנן.
   בכל הפסקות יציקה יש לרסס\למרוח סיקה ארמטק 110 בין שלבי היציקה.
9. רדיוס כיפוף מוטות הזיון יהיה עפיי תיי 466 חלק ו' סבלה 7.1 אלא אם סומן אחרת.
10. מועדי פירוק התבניות יתאימו לדרישות תיי 466.
11. יש להזמין את משרד המתכנן לביקורת הזיון לפחות 72 שעות לפני מועד היצקה.
12. יש להקפיד על ביצוע אשפרה עם יריעות למשך שבעה ימים.