הערות כלליות:

1.בכתב כל חלק המחייב בתכ. ואת יהיה באישור המנהל ובתאום
שניים כלבי חיתוך בגלת כיה.
2. יש לבדוק הכ. ואי יוד עם הנ. ואריכתתי תוכנית התעבים השונים.
3.אין לבצע שינוי בנתוני החלל. כלא שבבת אישור המבנים המתכנן.
אבפמים הבלי מהוה חלק בלתי נפרד מתכנית זו.

הערות בטון וזיון:

1. סג הבטון ב- סאבהאים לדרישות תי 118 - דרגת השיפה 3.
2. מלות הזיון חהה מההה תפולות הלהבה 500-5 ג א
וחאים לדרישות תי 466 חלק 3.
3. אם לא צויין אחרת בתכניות ופיה מינימלית בין ברזלים
הוה 50 מבר.
4. כיסוי הבטון יהה 3 סיס אלא אם צויין אחרת .
5. אם לא סמן אחרת מפסת זיון עליונים יפוקמו בכיבוי הפפר מגר.הפרה.
6. רשת עליונה נדרשת בתמשמת שבהם לא סמן זיון עליון בתכנית.
7. אין לעשות פתחים ופגיעות כלשהם בבטון ללא אישור החתום
על תכנית זו.
8.הפסמות יציבה יש לבצע רק בהסכמת המסמרים בתכנית. אין
לבצע הפסמות יציבה ללא אישור המתכנן.
בכל הפסמות יציבה יש להבטיחות סיגה אלסטם טוח בין שבבי הציבה.
9. רדיוס כיפוף מפסת הזיון יהה עפי תי 466 חלק ה טבלה ג.3
אלא אם סמן אחרת.
10. מעגי פיהה הבנכית תאפשר לדרישות תי 466.
11.יש להזמין את משד המתכנן כביקורת הזיון לפחות 72 שעות
לפני מעד הרחה.
12.הם להצפיד על ביצוע אפמה עם דיעות לפחד שבנה ימים.

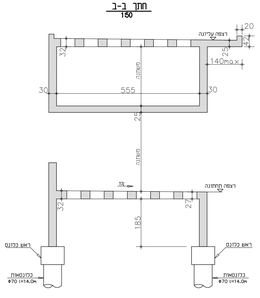

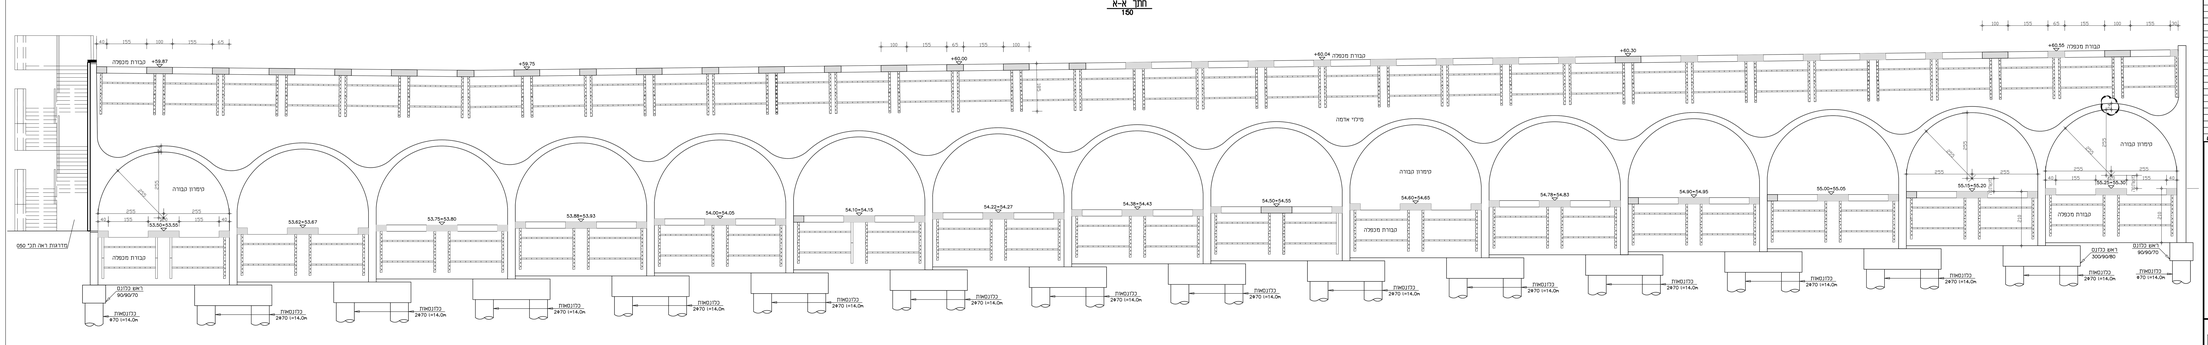

תאור	תאריך
תוספת	חתימה

הרחבת בית עלמין הוד השרון

									01
									מהדורה
2	2	2	3	0	4	0		0	0
מספר								מספר	תת מערכת

חלקת קבורה ארתודוקסית חתכים

גלבר'ג אדר' מתנדסים בע"מ

מקנה	1:50
תאריך	24.11.2024
שרטט	ק.ק
בדק	בנימין שמואל אלבר
אישר	מיכאל שמואל אלבר
מתכנן אדריכל	מיכאל שמואל אלבר
פרוייקט	2223-ALL PLANS
שלב	ביצוע

רח' אלבר פינה אביב
03-6418992 - מל'
E-mail: Mr@galang.co.il - 054-8010405
E-mail: DMichael@galang.co.il - 050-6846011

28/04/2025 Z:\ACAD-WORK\2223\מסמכי עבודה\מסמכי תכנון\מסמכי אב - בית עלמין הוד השרון\2223-ALL PLANS.DWG