הערות כלליות:

1. בצוע כל חלק המתואר בתכ. זאת יהיה באישור המנהל ובתנאי שקיים לגביו היתר בניה כדין.
2. יש לקרוא תכ. זאת יחד עם תכ. האדריכלות' ותכניות היועצים השונים.
3. אין לבצע שינוי בנתוני התכ. ללא קבלת אישור המהנדס המתכנן.
4. המפרט הכללי מהווה חלק בלתי נפרד מתכנית זו.

הערות בטון וזיון:

1. סוג הבטון ב- 30 בהתאם לדרישות תי 118 - דרגת חשיפה 3.
2. פלדת הזיון תהיה מצולעת רתיכה מסוג פ-500 נ או C ותתאים לדרישות תי 4466 חלק 3.
3. אם לא צויין אחרת בתכניות' חפייה מינימלית בין ברזלים תהיה 60 קטרים.
4. כיסוי הבטון יהיה 3 סמ אלא אם צויין אחרת .
5. אם לא סומן אחרת' מוטות זיון עליונים ימוקמו במרכז הסמך (קיר/קורה).
6. רשת עליונה נדרשת במקומות שבהם לא סומן זיון עליון בתכנית.
7. אין לעשות פתחים ומגרעות ללשהם בבטון ללא אישור החתום על תכנית זו.
8. הפסקות יציקה יש לבצע רק במקומות המסומנים בתכנית. אין לבצע הפסקות יציקה ללא אישור המתכנן. בכל הפסקות יציקה יש לרסס/למרוח סיקה ארמסק 110 בין שלבי היציקה.
9. רדיוס כיפוף מוטות הזיון יהיה עפיי תיי 466 חלק 1' טבלה 7.1' אלא אם סומן אחרת.
10. מועדי פירוק התבניות יתאימו לדרישות תיי 466.
11. יש להזמין את משרד המתכנן לביקורת הזיון לפחות 72 שעות לפני מועד היצקה.
12. יש להקפיד על ביצוע אשפרה עם יריעות למשך שבעה ימים.

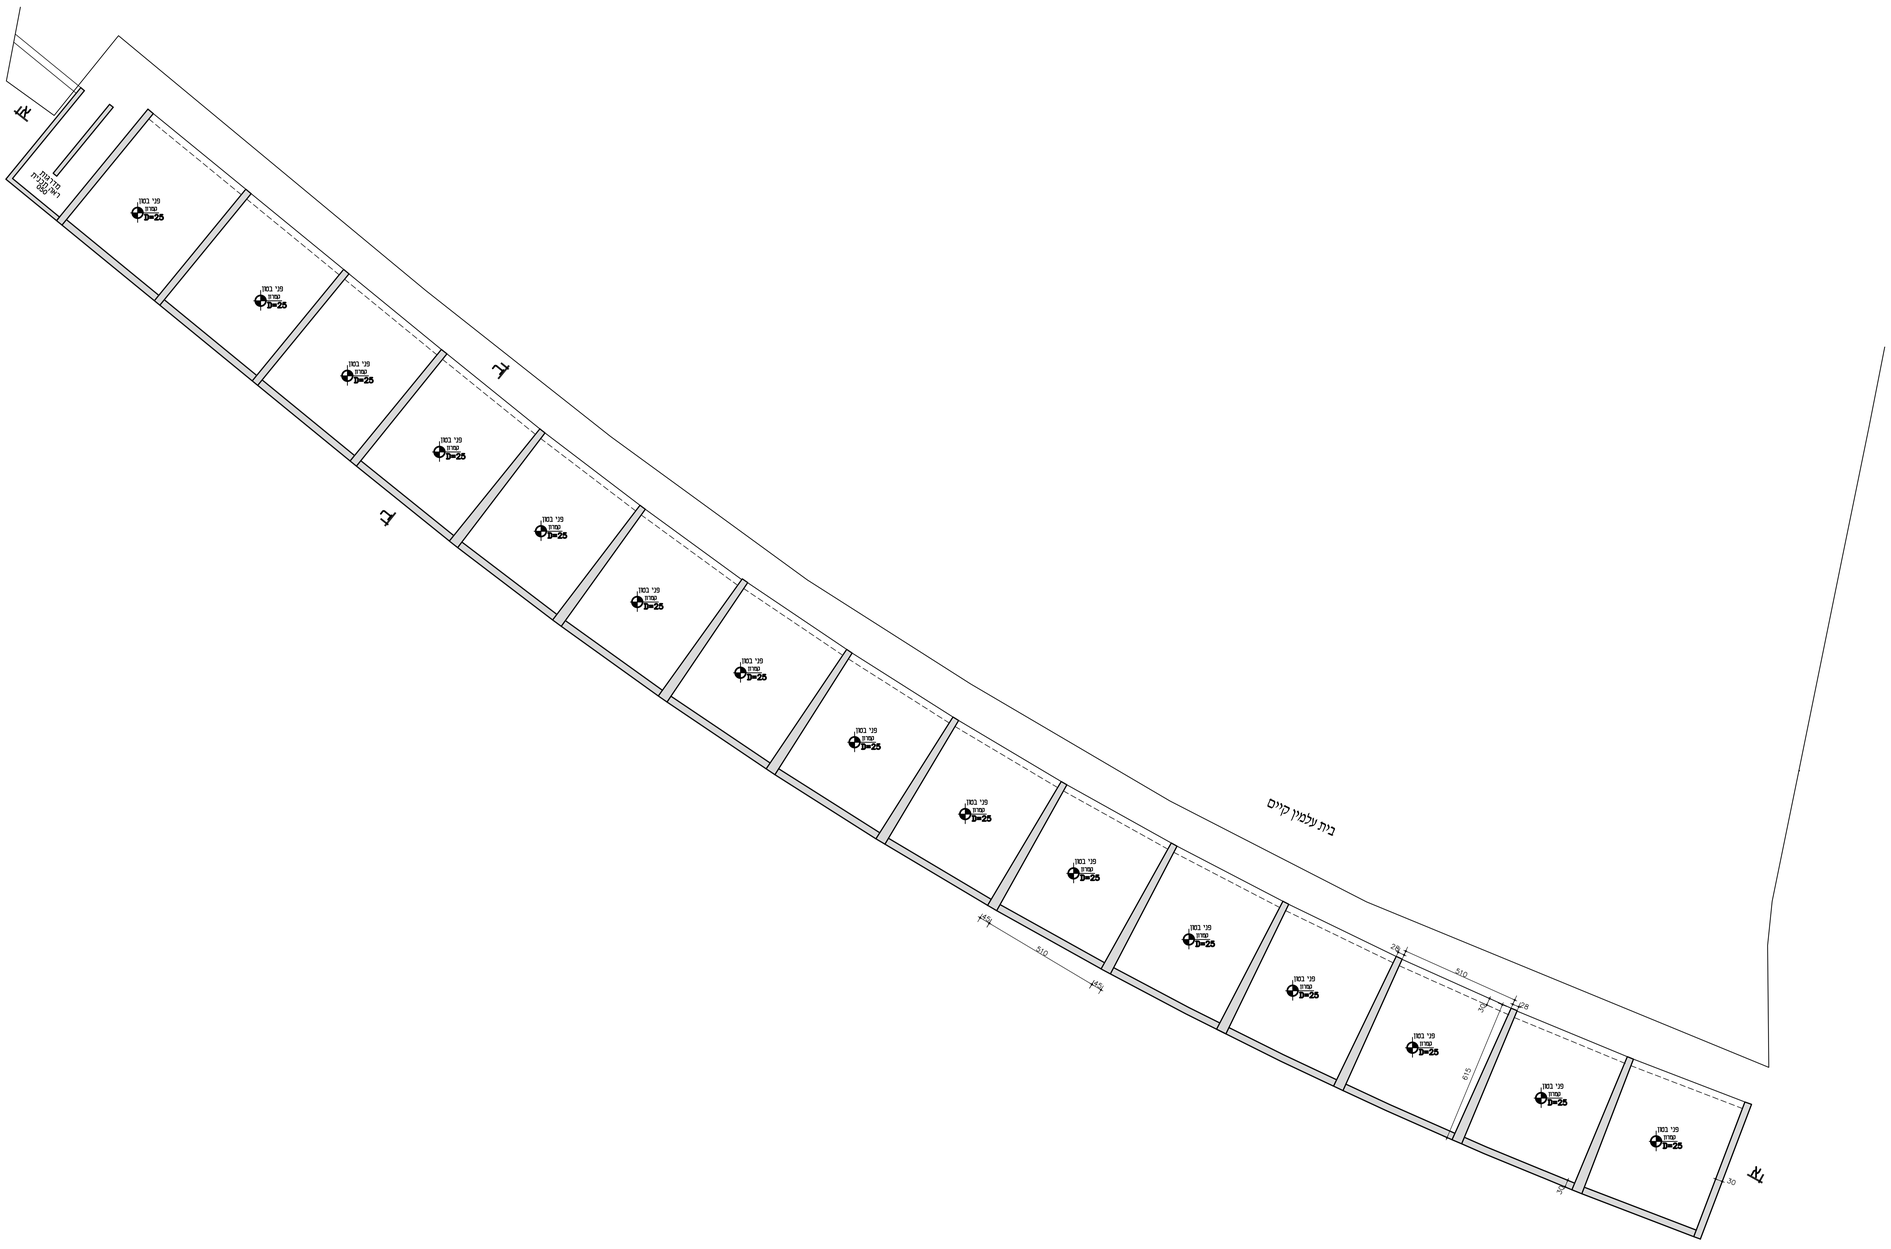

תכי נלווה	
תפוצה	
שינויים	הערות

הרחבת בית עלמין הוד השרון

מהדורה	כעיון	לאישור	למכי'	לבצוע
01				

מספר	מספר	מס עבודה
00	020	2223

נושא
חלקת קבורה אורתודוקסית
תכנית במפלס הקמרונות

גלברג ארזי מהנדסים בע"מ
GALBERG-AZRAI ENGINEERS
רח' אלקלעי 5, תל אביב
טל': 03-6416992
E-mail: Nir@gaeng.co.il - 054-8010405
E-mail: Shmuel@gaeng.co.il - 050-6846011

קנה מדה	1:100
תאריך	24.11.2024
שרטט	פ.יוסי
בדק	שמואל אזאי
אישר	שמואל אזאי
מהנדס אחראי	שמואל אזאי
גודל גליון	A3
קובץ	2223-ALL PLANS

28/04/2025 Z:\ACAD-WORKS\2223-קונסטרוקציה\קונסטרוקציה\תוספת אגף - בית עלמין הוד השרון\2223-ALL PLANS.DWG