הערות כלליות:

1.בצוע כל חלק המתואר בתכ. זאת יהיה באישור המנהל ובתנאי שקיים לגביו היתר בניה כדין.

2. יש לקרוא תכ. זאת יחד עם תכ. האדריכלותי ותכניות היועצים השונים.

3.אין לבצע שינוי בנתוני התכ. ללא קבלת אישור המהנדס המתכנן.

4.במפרט הכללי מהווה חלק בלתי נפרד מתכנית זו.

הערות בטון וזיון:

1. סוג הבטון ב- 30בהתאם לדרישות תי 118 - דרגת חשיפה 3.
2. פלדת הזיון תהיה מצולעת רתיכה מסוג פ-500 נ או C ותתאים לדרישות תי 4466 חלק 3.
3. אם לא צויין אחרת בתכניותי חפייה מינימלית בין ברזלים תהיה 60 קטרים.
4. כיסוי הבטון יהיה 3 סמ אלא אם צויין אחרת .
5. אם לא סומן אחרתי מוטות זיון עליונים ימוקמו במרכז הסמך (קיר/קורה).
6. רשת עליונה נדרשת במקומות שבהם לא סומן זיון עליון בתכנית.
7. אין לעשות פתחים ומגרעות כלשהם בבטון ללא אישור החתום על תכנית זו.
8. הפסקות יציקה יש לבצע רק במקומות המסומנים בתכנית. אין לבצע הפסקות יציקה ללא אישור המתכנן.
בכל הפסקות יציקה יש לרסטלמרות סיקה ארמסק 110 בין שלבי היציקה.
9. רדיוס כיפוף מוטות הזיון יהיה עפי תי 466 חלק 1 טבלה 7.1 אלא אם סומן אחרת.
10. מועדי פירוק התבניות יתאימו לדרישות תי 466.
11. יש להזמין את משרד המתכנן לביקורת הזיון כפחות 72 שעות לפני מועד היצקה.
12. לא להקפיד על ביצוע אשפרה עם יריעות למשך שבעה ימים.

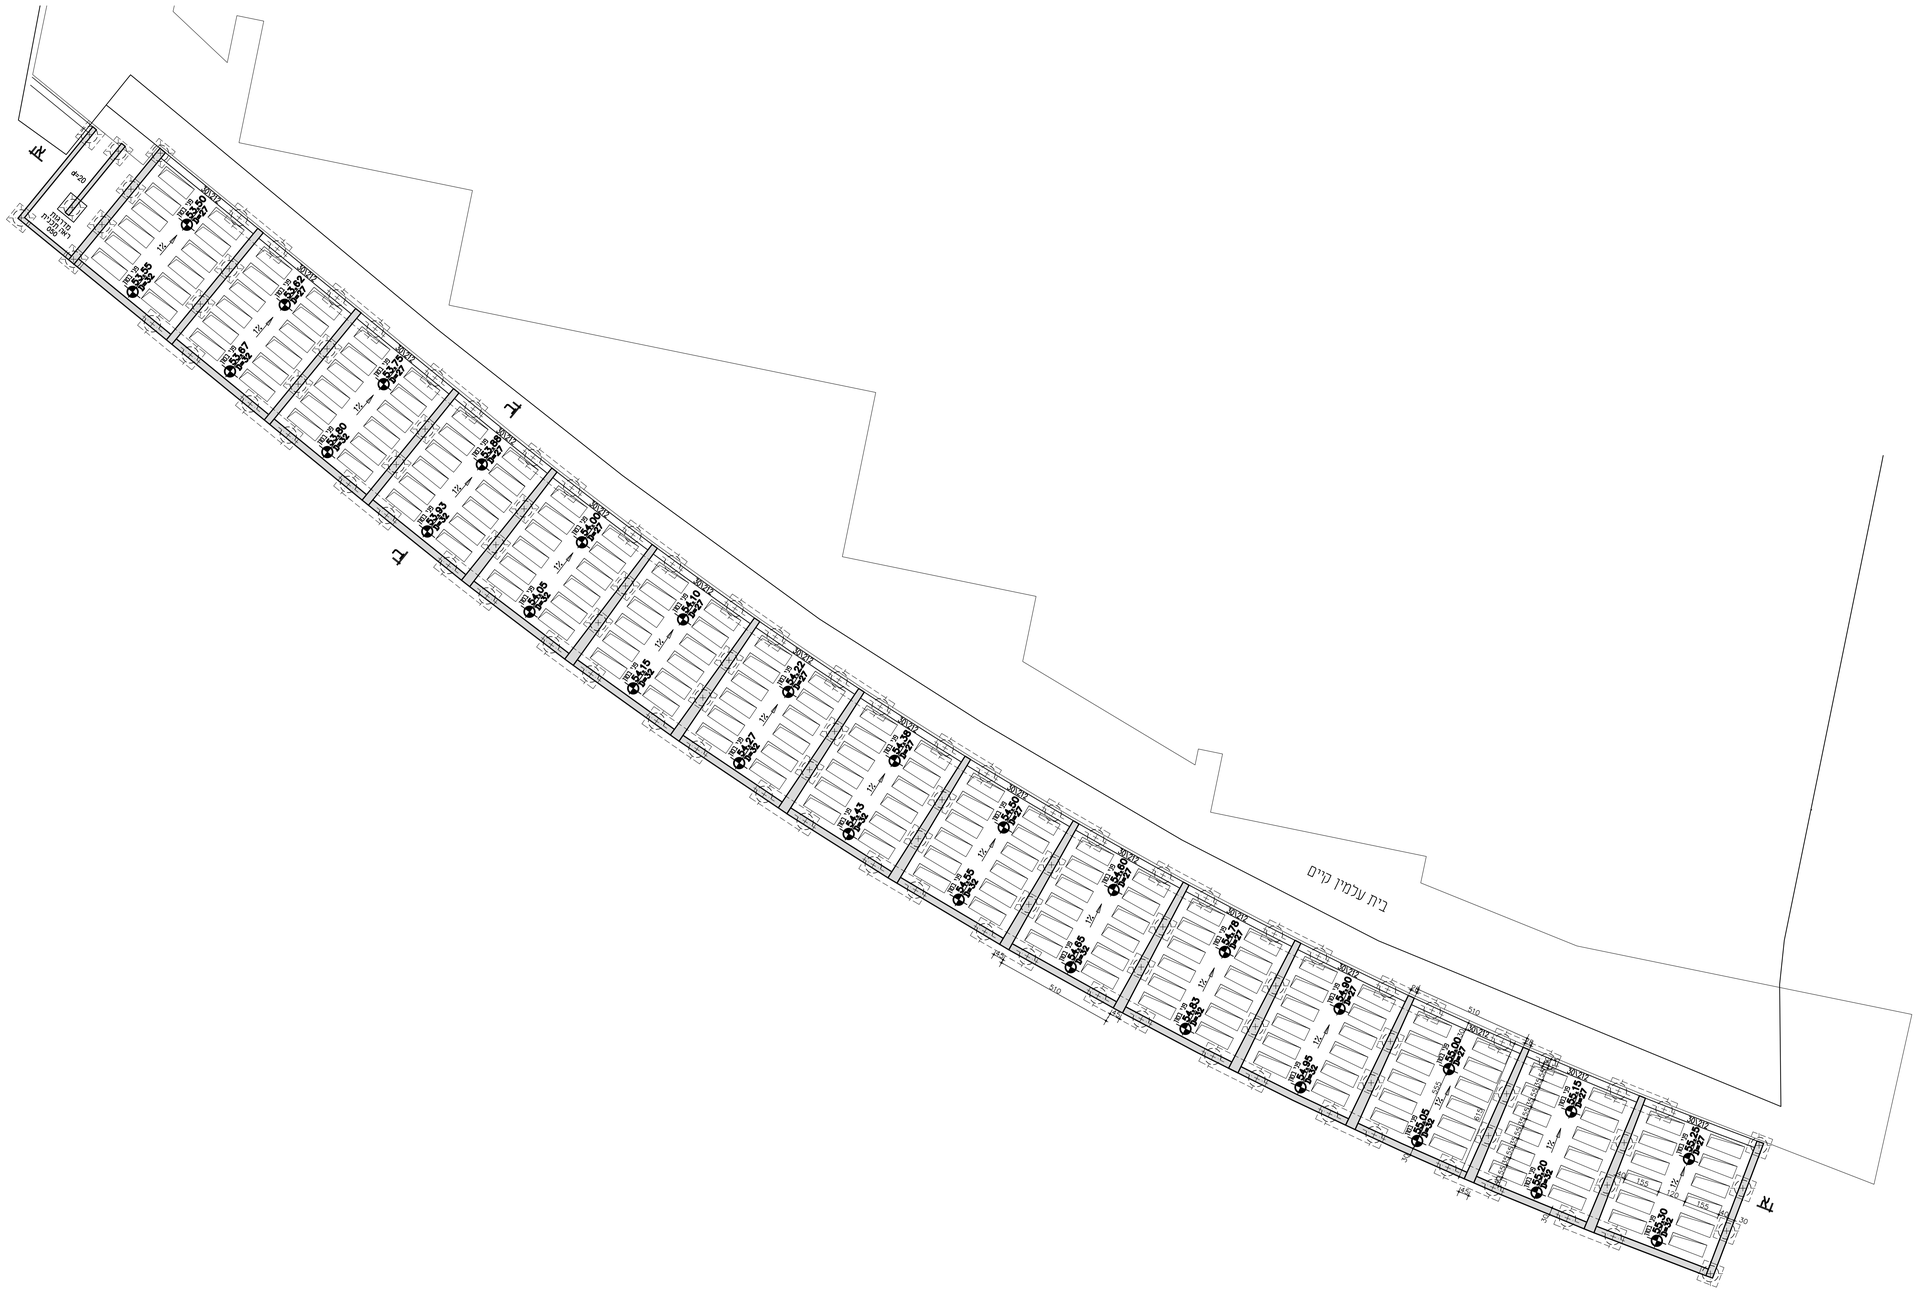
בית עלמין קיים
410
410
410