
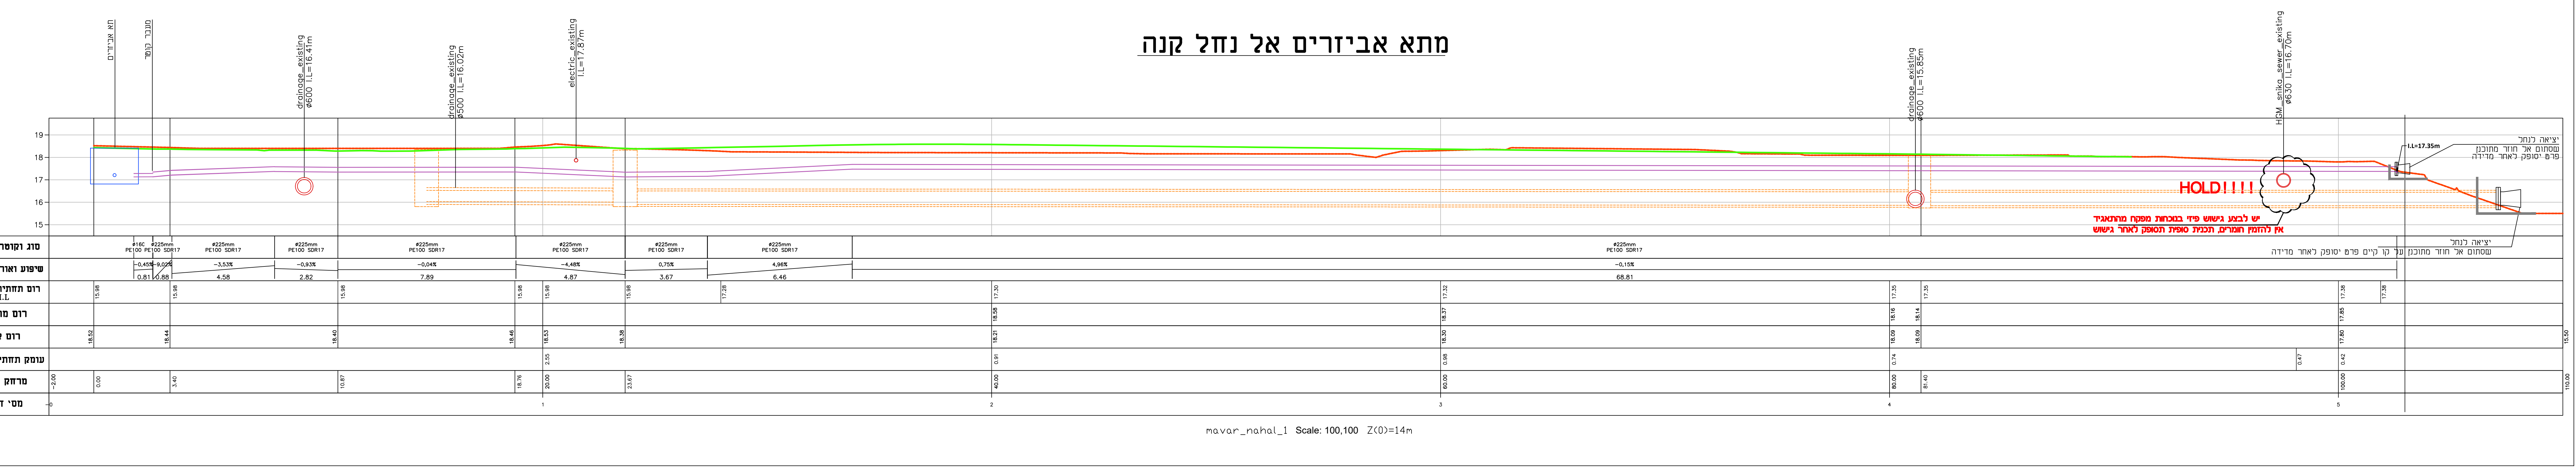
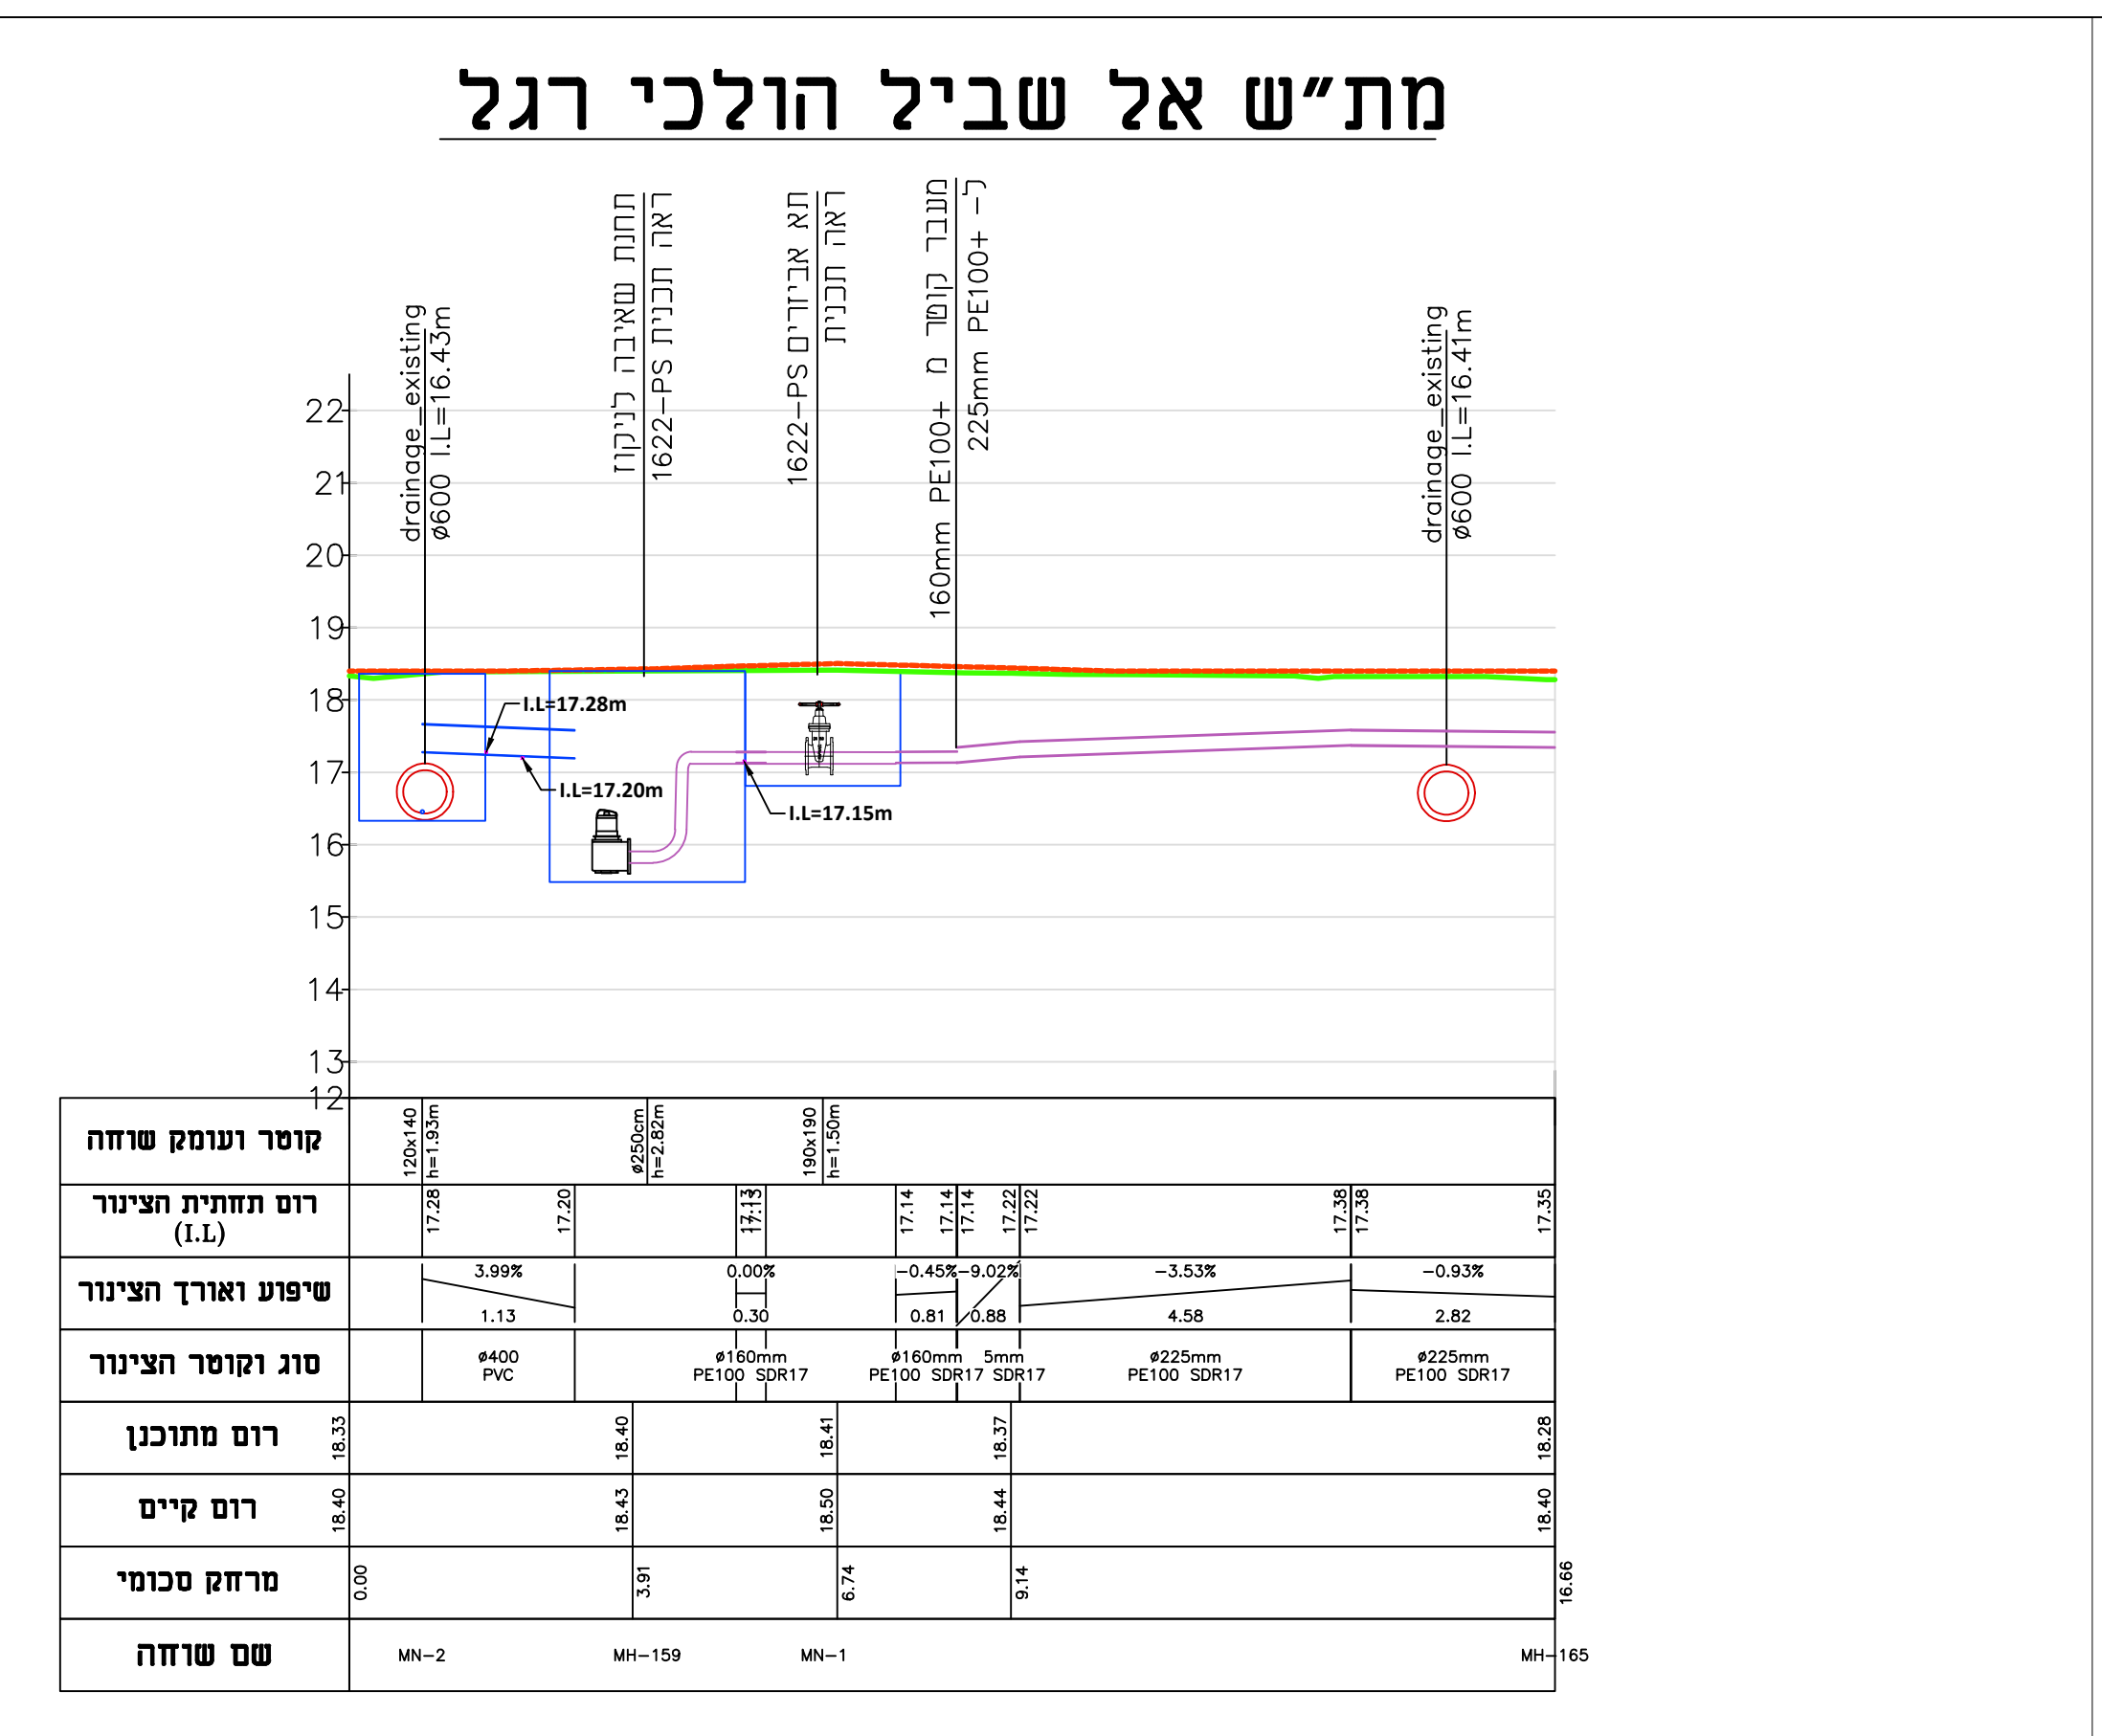


תאריך	תפיצה

**מקרא:**

- - - - - פני קרקע קיימת
- פני קרקע מתוכננת
- קו סניקה מתוכנן
- קו ניקוז קיים
- - - - - קו ניקוז קיים

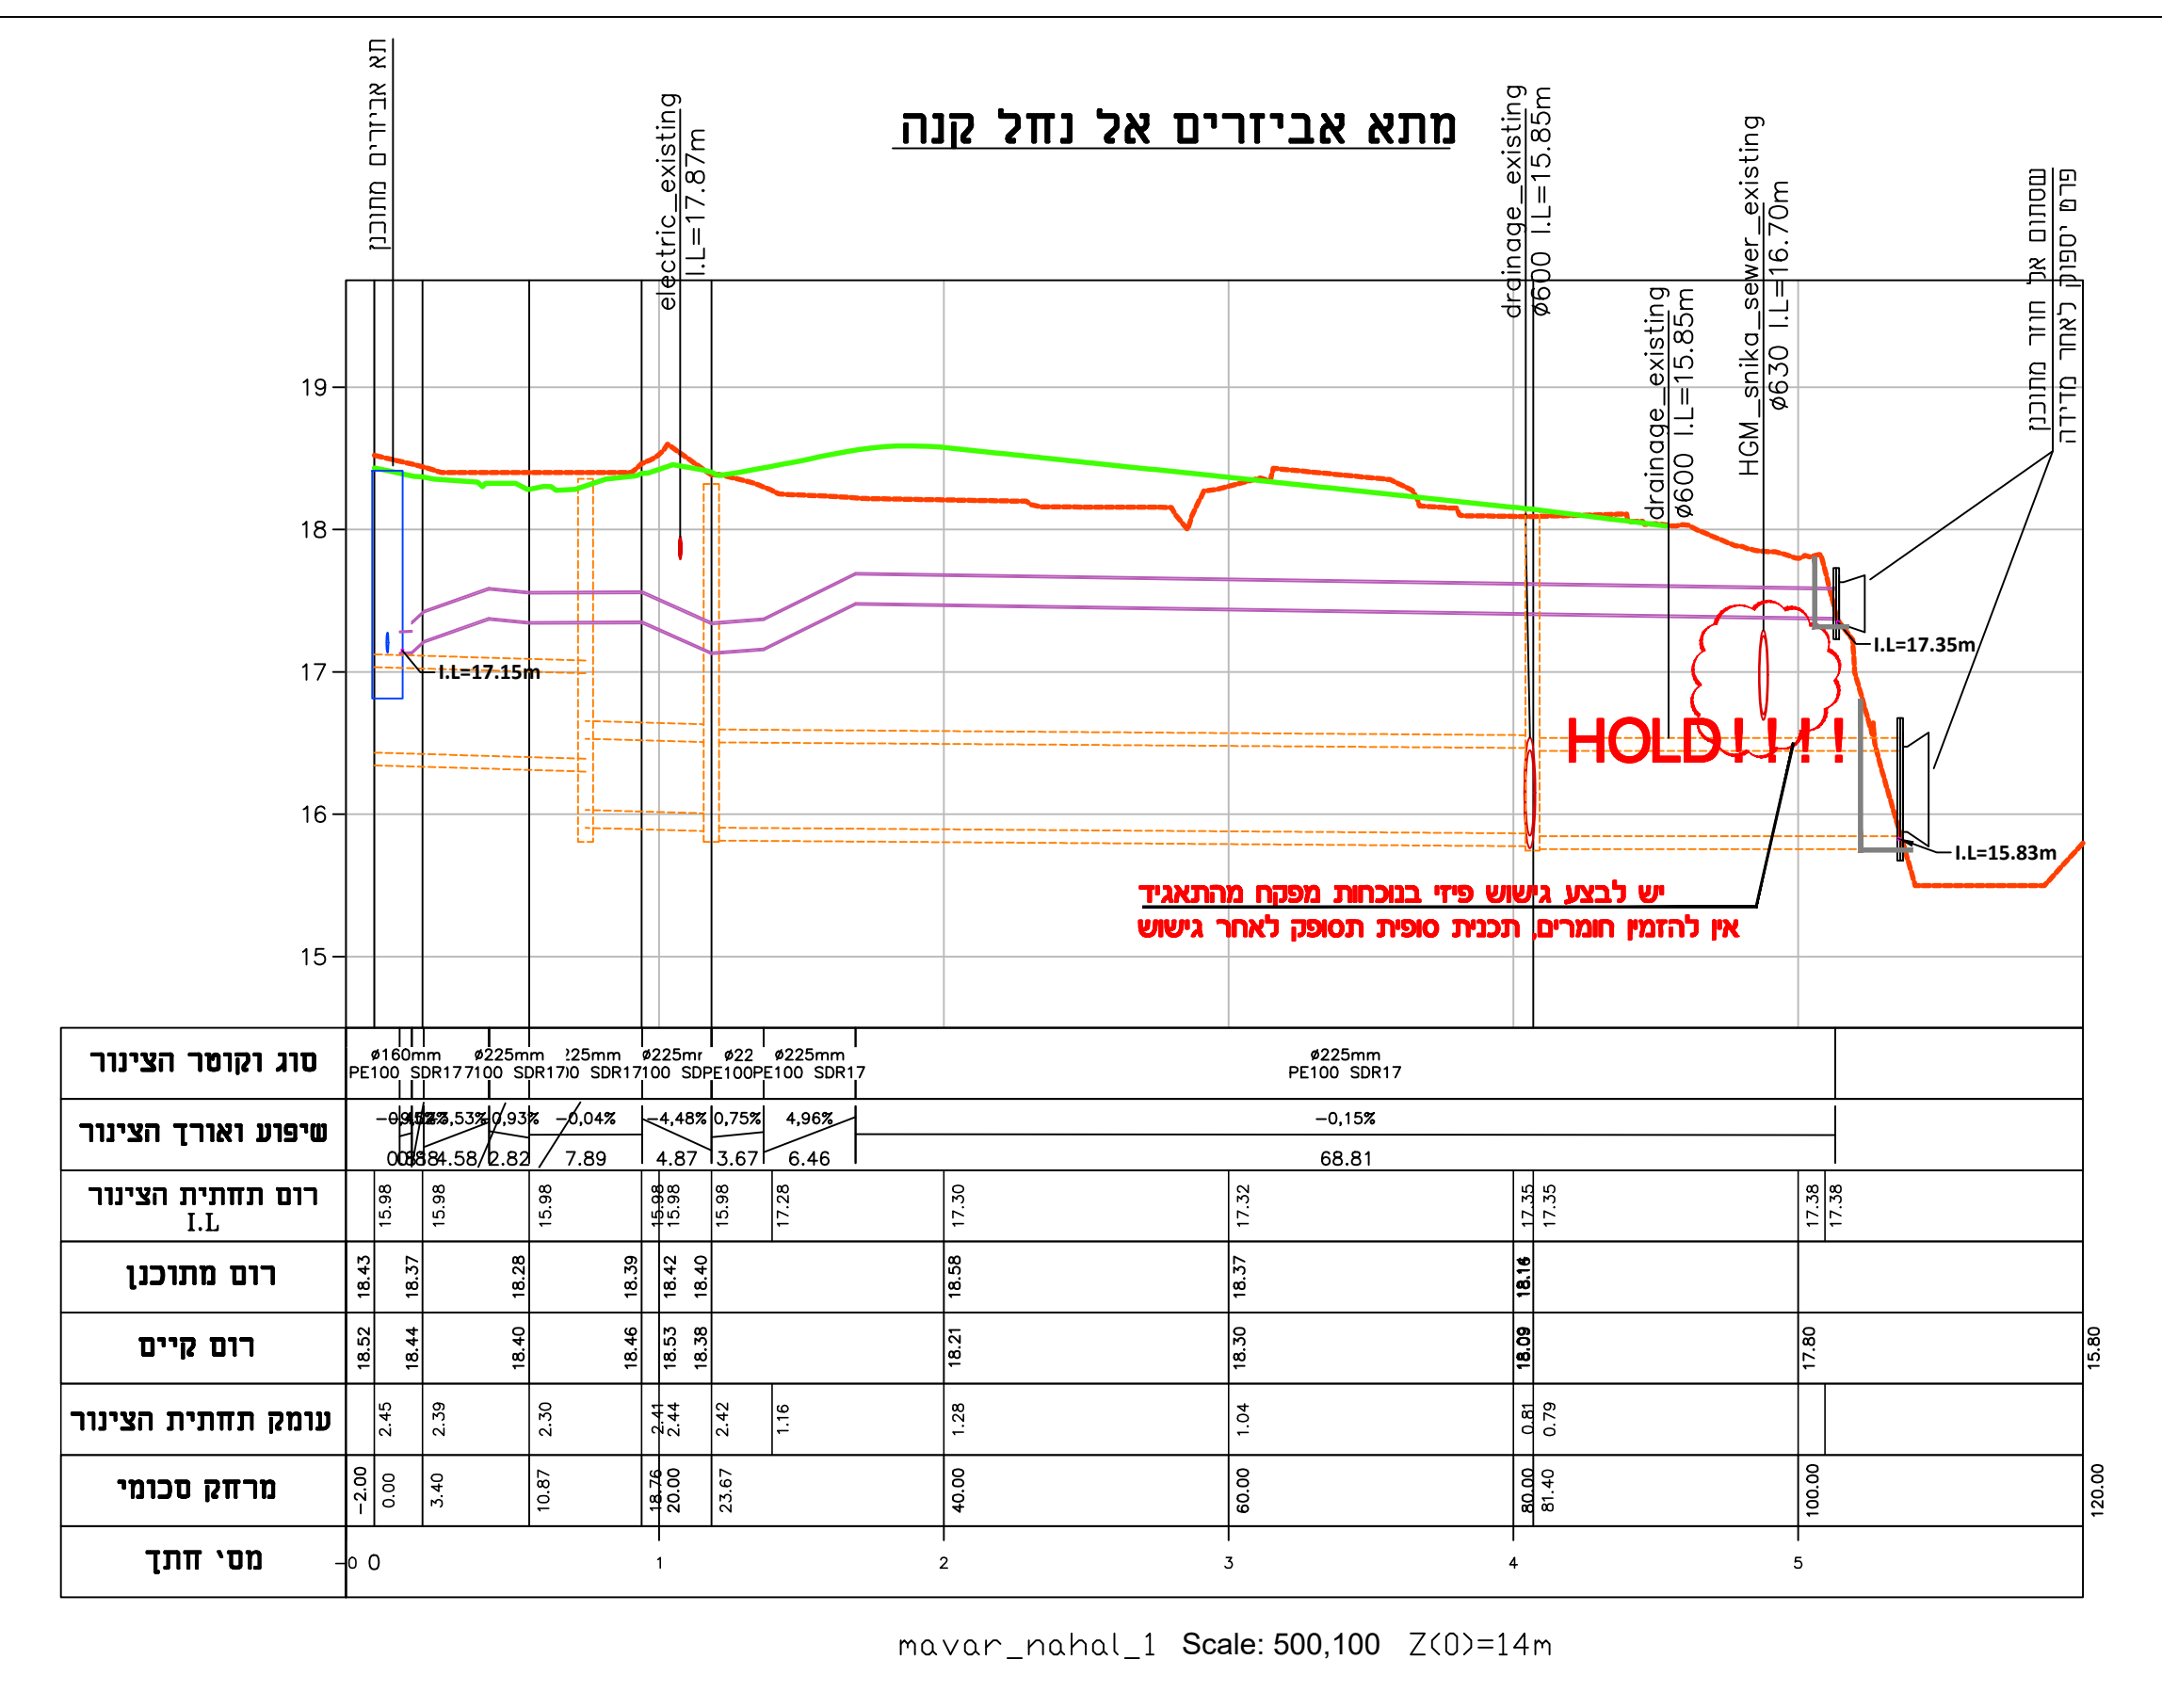

**שינויים בתכנית**

על הקבלן לבדוק את המידות והתאמות למציאות בכל מקרה של אי התאמה, סתירה, או טעות, עליו להודיע ולמתקן לפני התקדמות הביצוע

**למכרז** 10.08.2023

**עיריית הוד השרון**

**H.G.M. INFRASTRUCTURE DESIGN**

תכנון תשתיות 1998 בע"מ

2 HAYOZMA ST, TRAT HAGARIM, ISRAEL

תל: 04-8009999 | E: mail@hgm.co.il

פיקוח: **דב באיסקו**

עבודת תכנון: **דב באיסקו**

תאריך: 10/09/2023

שם הפרויקט: **הוד השרון רחוב היבנים**

שם הפרויקט: **תכנון תשתיות מים ביוב וניקוז**

שם הפרויקט: **1622-N-Sec**

מספר תיק: **1622**