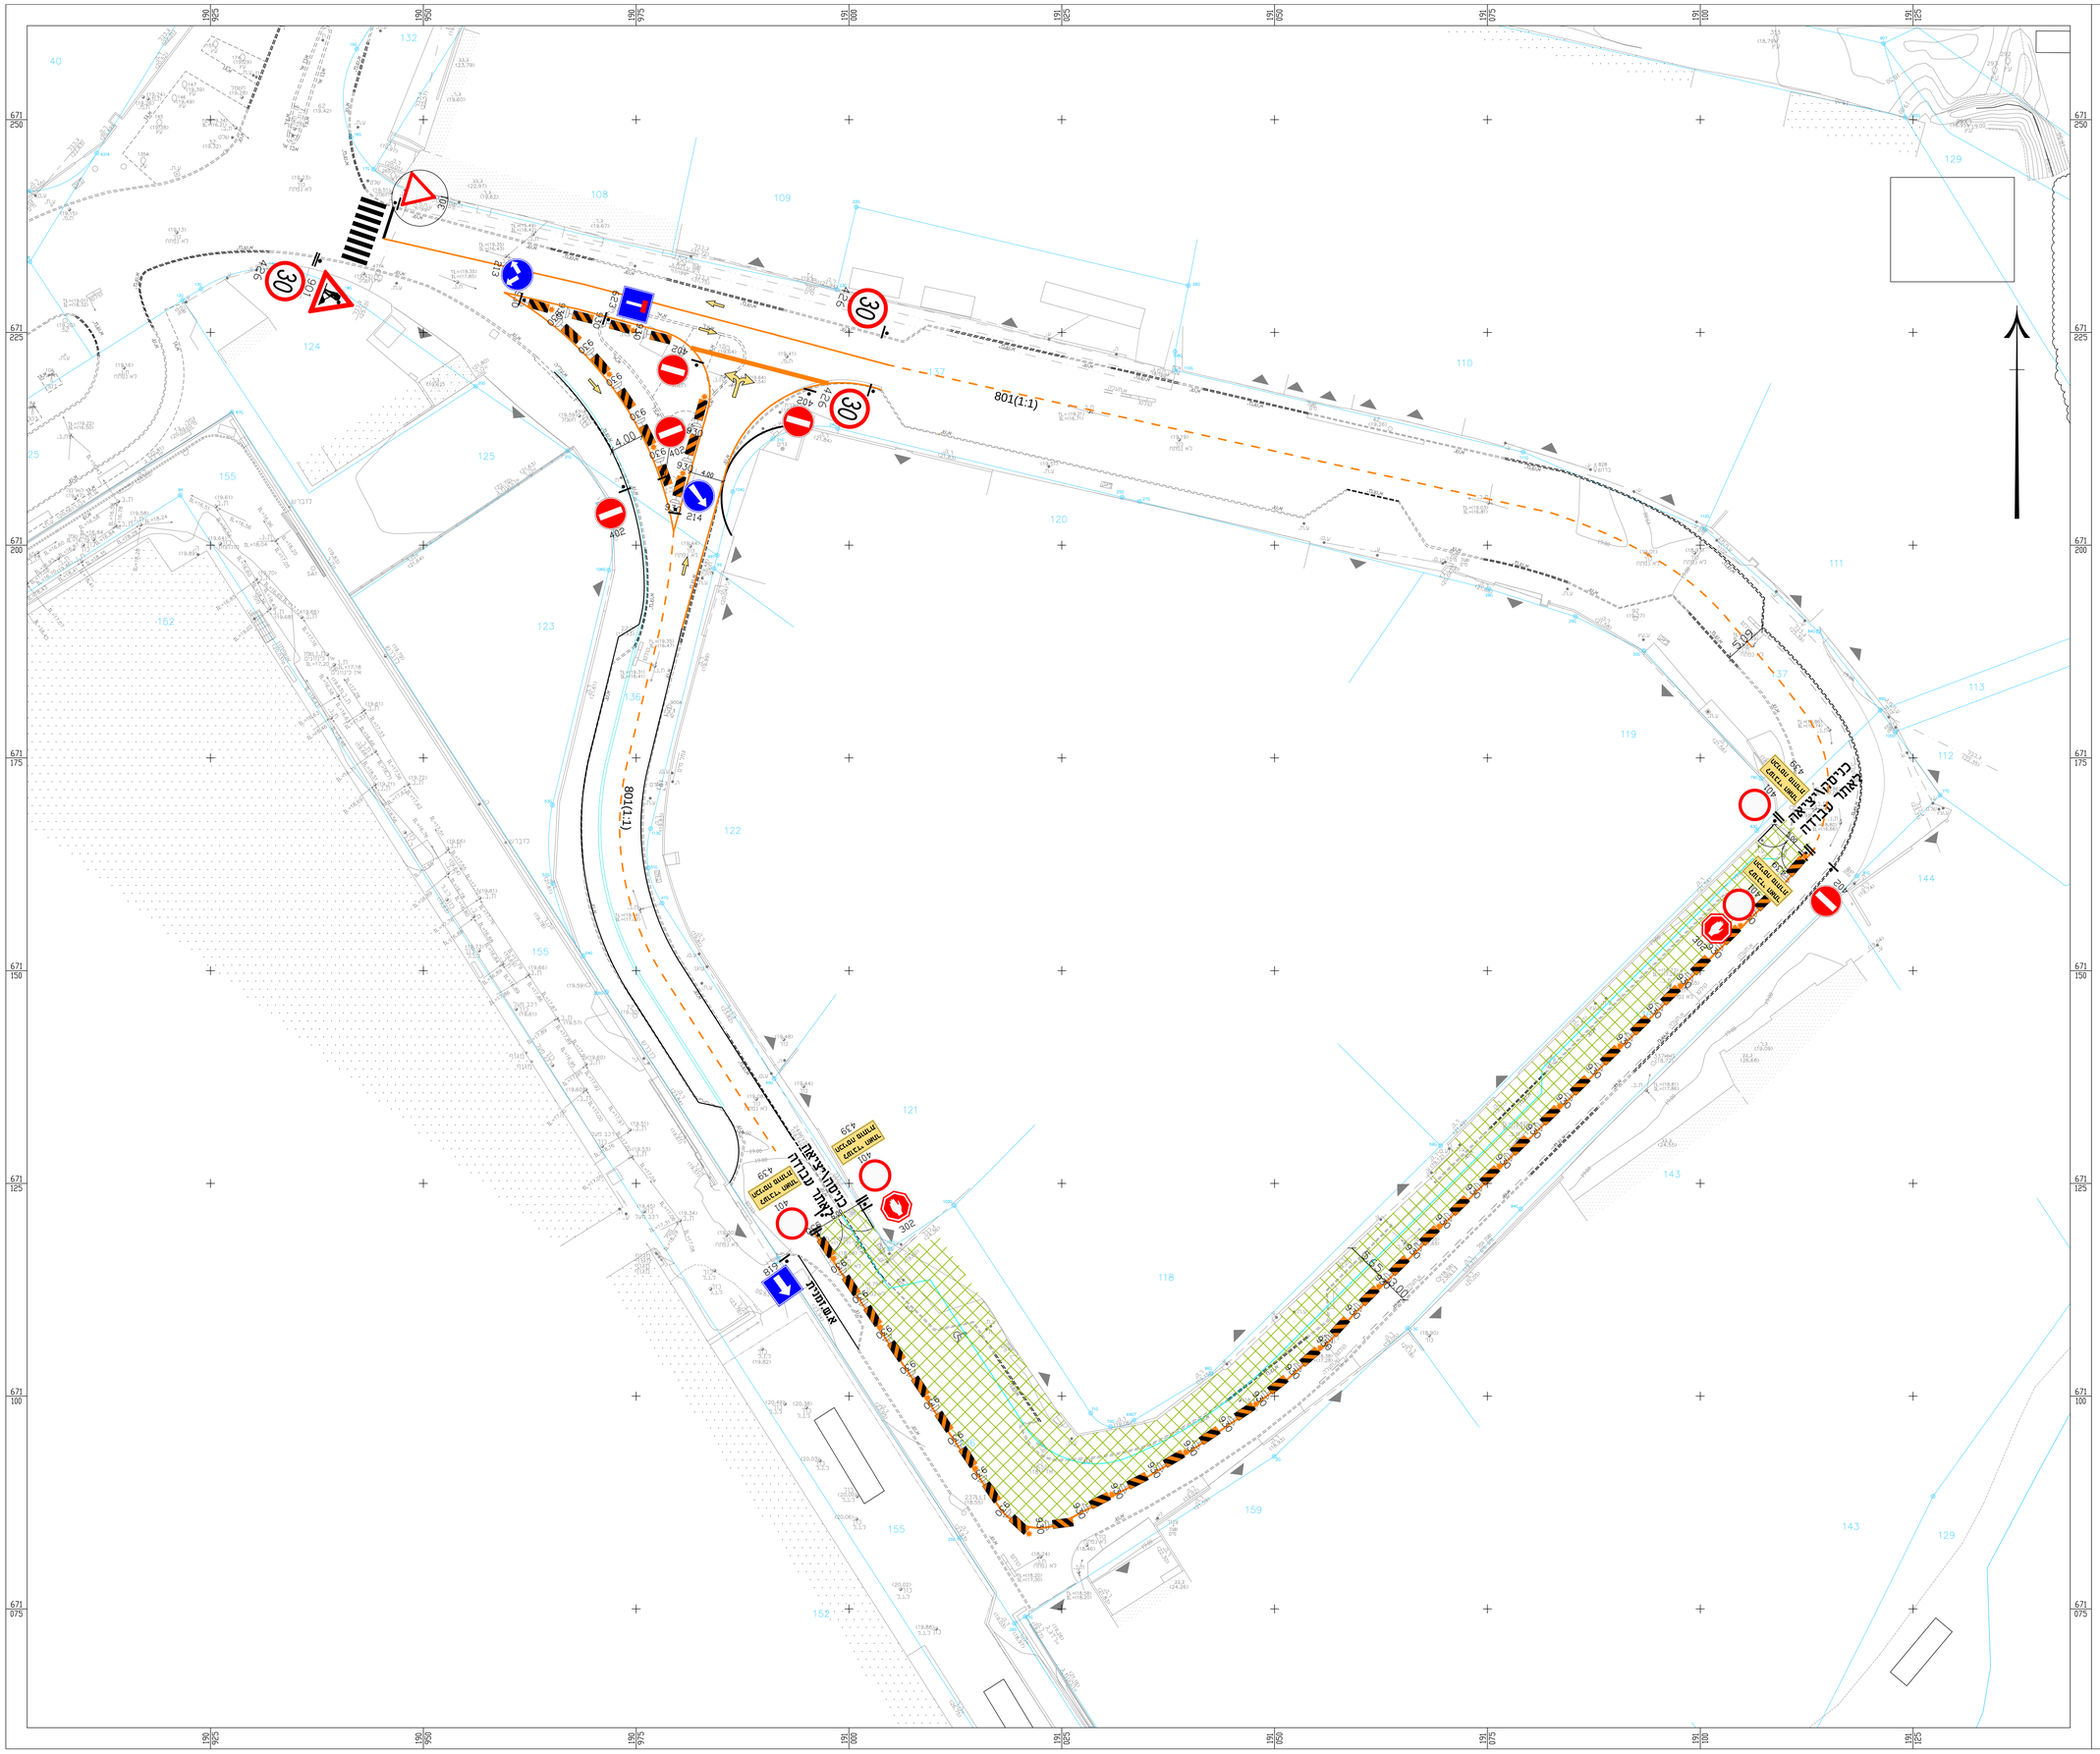

רשות הניפוי מקומית

ראש העיר

רשות הניפוי מקומית

יו"ר ועדת התנועה מקומית

מפקדת יישראל (התנועה)

מקרא:

- אבן שפה קיימת
- אבן שפה שבוצע בשלב קודם
- סימון זמני באמצעות יריעות
- אבן שפה לביצוע
- שטח עבודה
- עמוד - תמרור
- תמרור זמני
- תמרור קיים
- מס' חתך
- ציר מתוכנן
- מיקום כניסה

אם התכנית מסומנת "לביצוע" :
המבצע אחראי שהעבודות המתוארות בגליון זה, מבוצעות תחת פיקוח של מפקח מוסמך ופיקוח עליון של משרדנו.

לעיון | לאישור | לספרייה | לביצוע

המבצע אחראי לבדיקת המידות והתאמתן במקום. על המבצע לבקר את כל המידות. ועל כל סטיות או אי התאמה בתכנית / באתר עליו להודיע למתכנן.

מס'	תאריך	תמצית	כמות

מס'	תאריך	שנויים והערות	אחראי
1	-	-	-

שם המקום:
תחי התעדון
רח' היובלים

הנושא:
הסדרי תנועה בזמן ביצוע
מקלב 2a

קנ"מ:	1: 500	גודל גליון:	110x82
תאריך:	07.09.23	שם קובץ:	1988-45.DWG
מס' תכנית:	1998-45-2A		

למתכנן שמורה זכות היוצרים על תכנית זו, אין להשתמש בתכנית או לבצע שנויים ללא הסכמה בכתב של המתכנן.

שר"סים:	סניה ט.	תכנן:	סניה ט.	ביקר:	גד אלכמן
אושר ע"י:		תאריך אישור:	
אושר ע"י:		תאריך אישור:	

נתן תומר הנדסה-אן.טי.איי. בע"מ
נתן תומר - יעקב שציפקין
בית הלל 20 תל אביב 67017
מל: 03-6242499 פקס: 03-6242490 ת.ד: NTE@NTE.co.il