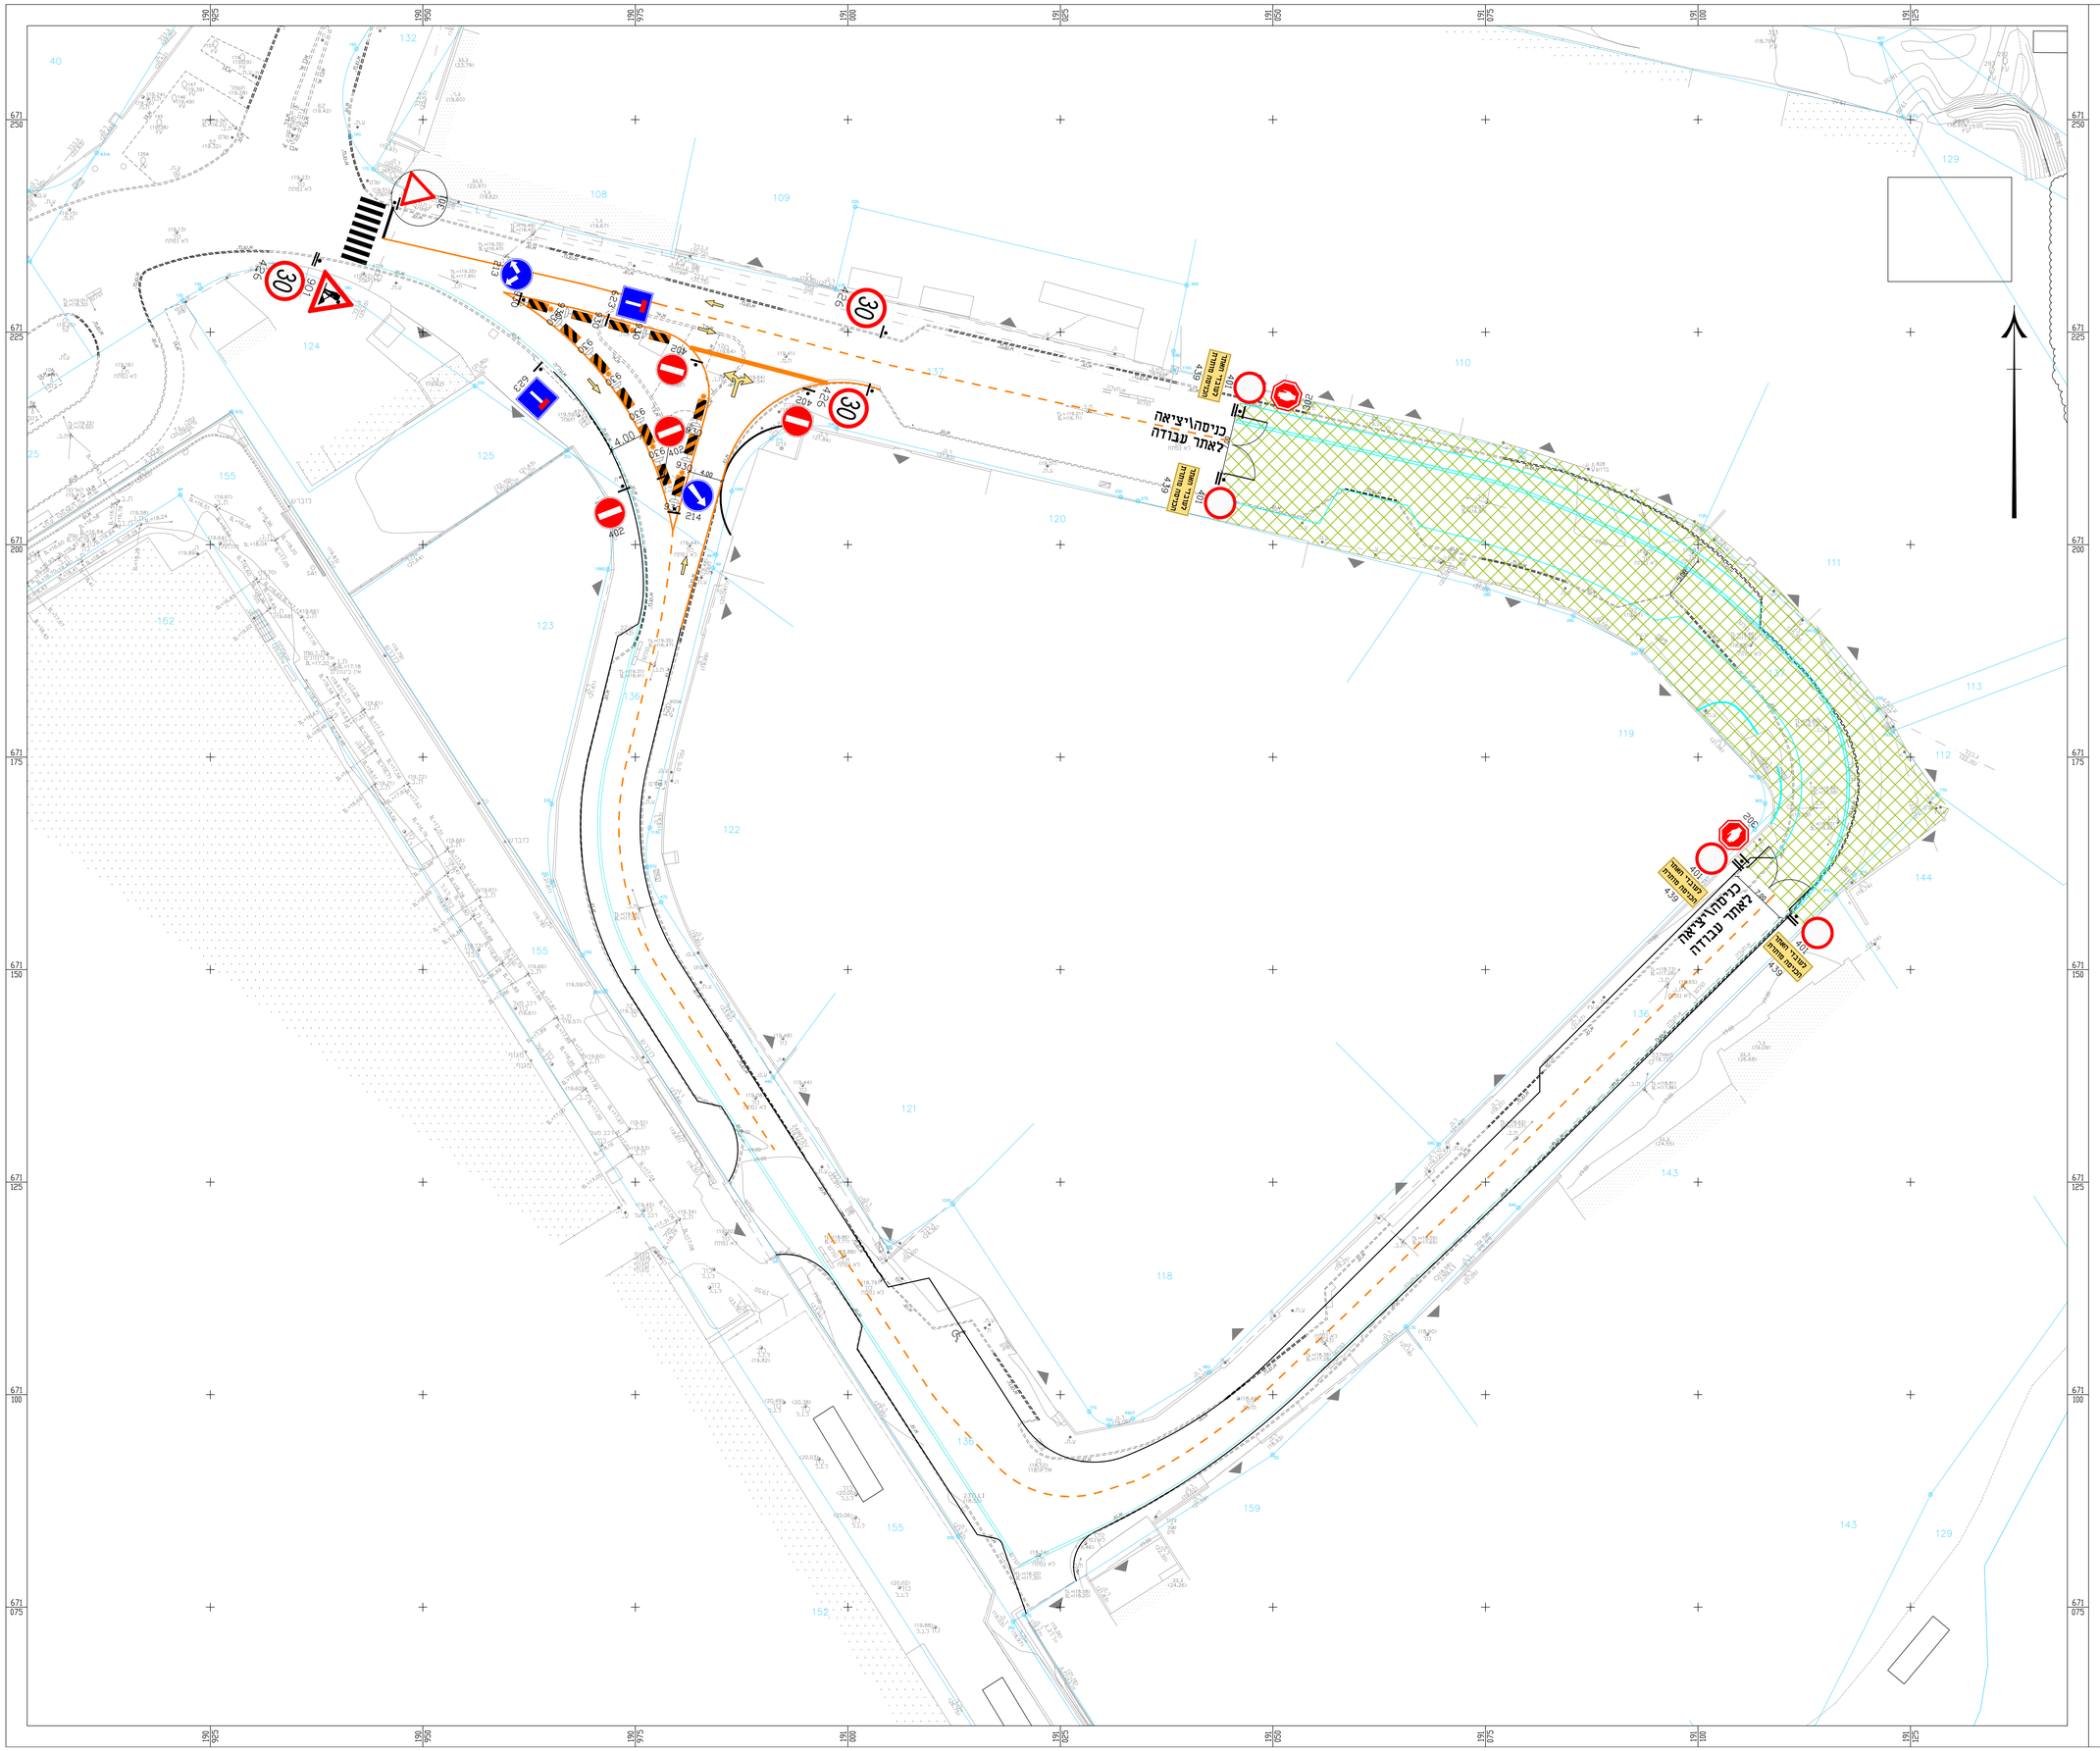

רשות הרישוי מקומית

ראש העיר

רשות הרישוי מקומית

יו"ר ועדת תמונה מקומית

מפקדת יפו-תל אביב (התמנה)

מקרא:

- אבן שפה קיימת
- אבן שפה שבוצע בשלב קודם
- סימון זמני באמצעות יריעות
- אבן שפה לביצוע
- שטח עבודה
- עמוד - תמרור
- תמרור זמני
- תמרור קיים
- מס' חתך
- ציר מתוכנן
- מיקום כניסה

אם התכנית מסומנת "לביצוע" :

המבצע אחראי שהעבודות המתוארות בגליון זה, מבוצעות תחת פיקוח של מפקח מוסמך ופיקוח עליון של משרדנו.

לעיון | לאישור | למסירה | לביצוע

המבצע אחראי לבדיקת המדות והתאמתן במקום. על המבצע לבקר את כל המדות, ועל כל טעות או אי התאמה בתכנית / באתר עליו להודיע למתכנן.

מס'	תאריך	תוצאה	כמות

מס'	תאריך	שנויים והערות	אחראי
1	-	-	-

שם המקום:

תור התשרון
רח' היובלים

הנושא:

הסדרי תנועה בזמן ביצוע
שלב 3 (עבודות לילה)

קנ"מ:	1: 500	גודל גליון:	110x82
תאריך:	07.09.23	שם קובץ:	1988-45.DWG
מס' תכנית:	1998-45-3		

למתכנן שמורה זכות היוצרים על תכנית זו, אין להשתמש בתכנית זו לבצע שנויים ללא הסכמה בכתב של המתכנן.

שרטט:	טניה ס.	תכנן:	טניה ס.	ביקר:	גד אלטמן
אושר ע"י:		תאריך אישור:			
אושר ע"י:		תאריך אישור:			

NTE
NATAN - TAMOR ENGINEERING
נתן תומר הנדסה-אן.טי.איי. בע"מ
נתן תומר - יעקב שציופק
בית הלל 20 תל אביב 67017
מל': 03-6242499 פקס: 03-6242490 א.ד.: NTE@NTE.co.il