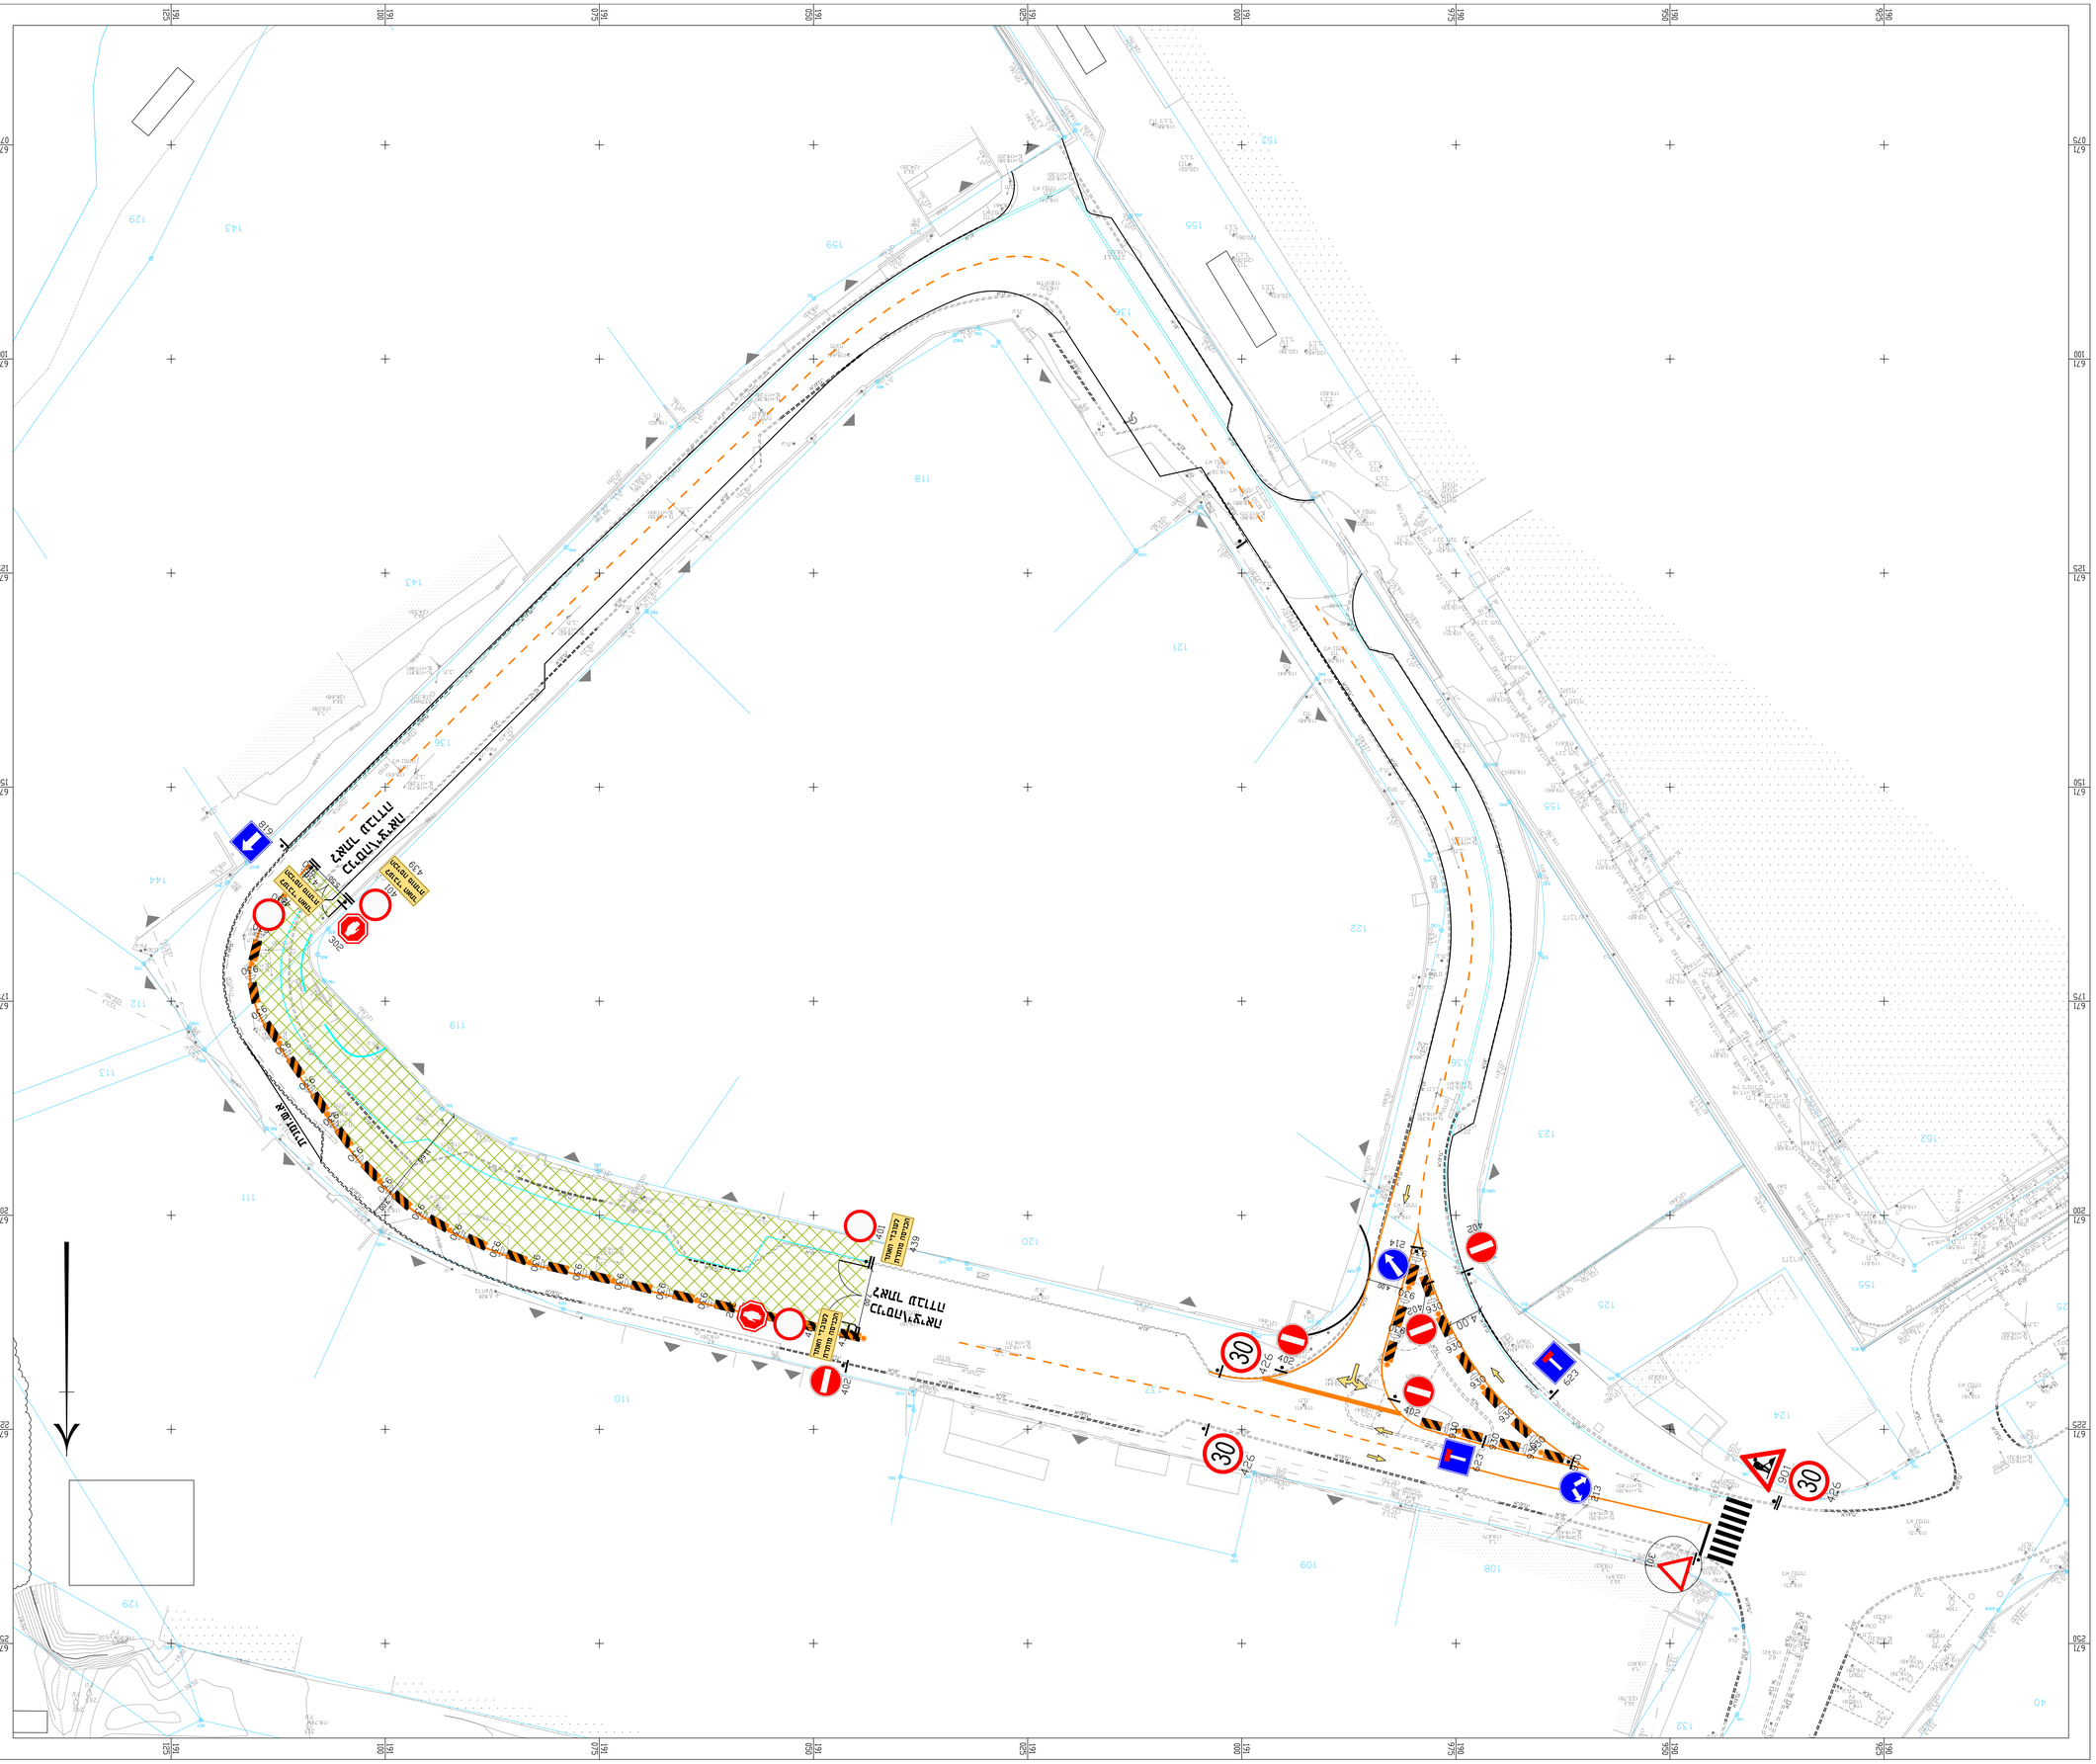
הרחבת מדרכה
הרחבת מדרכה
הרחבת מדרכה