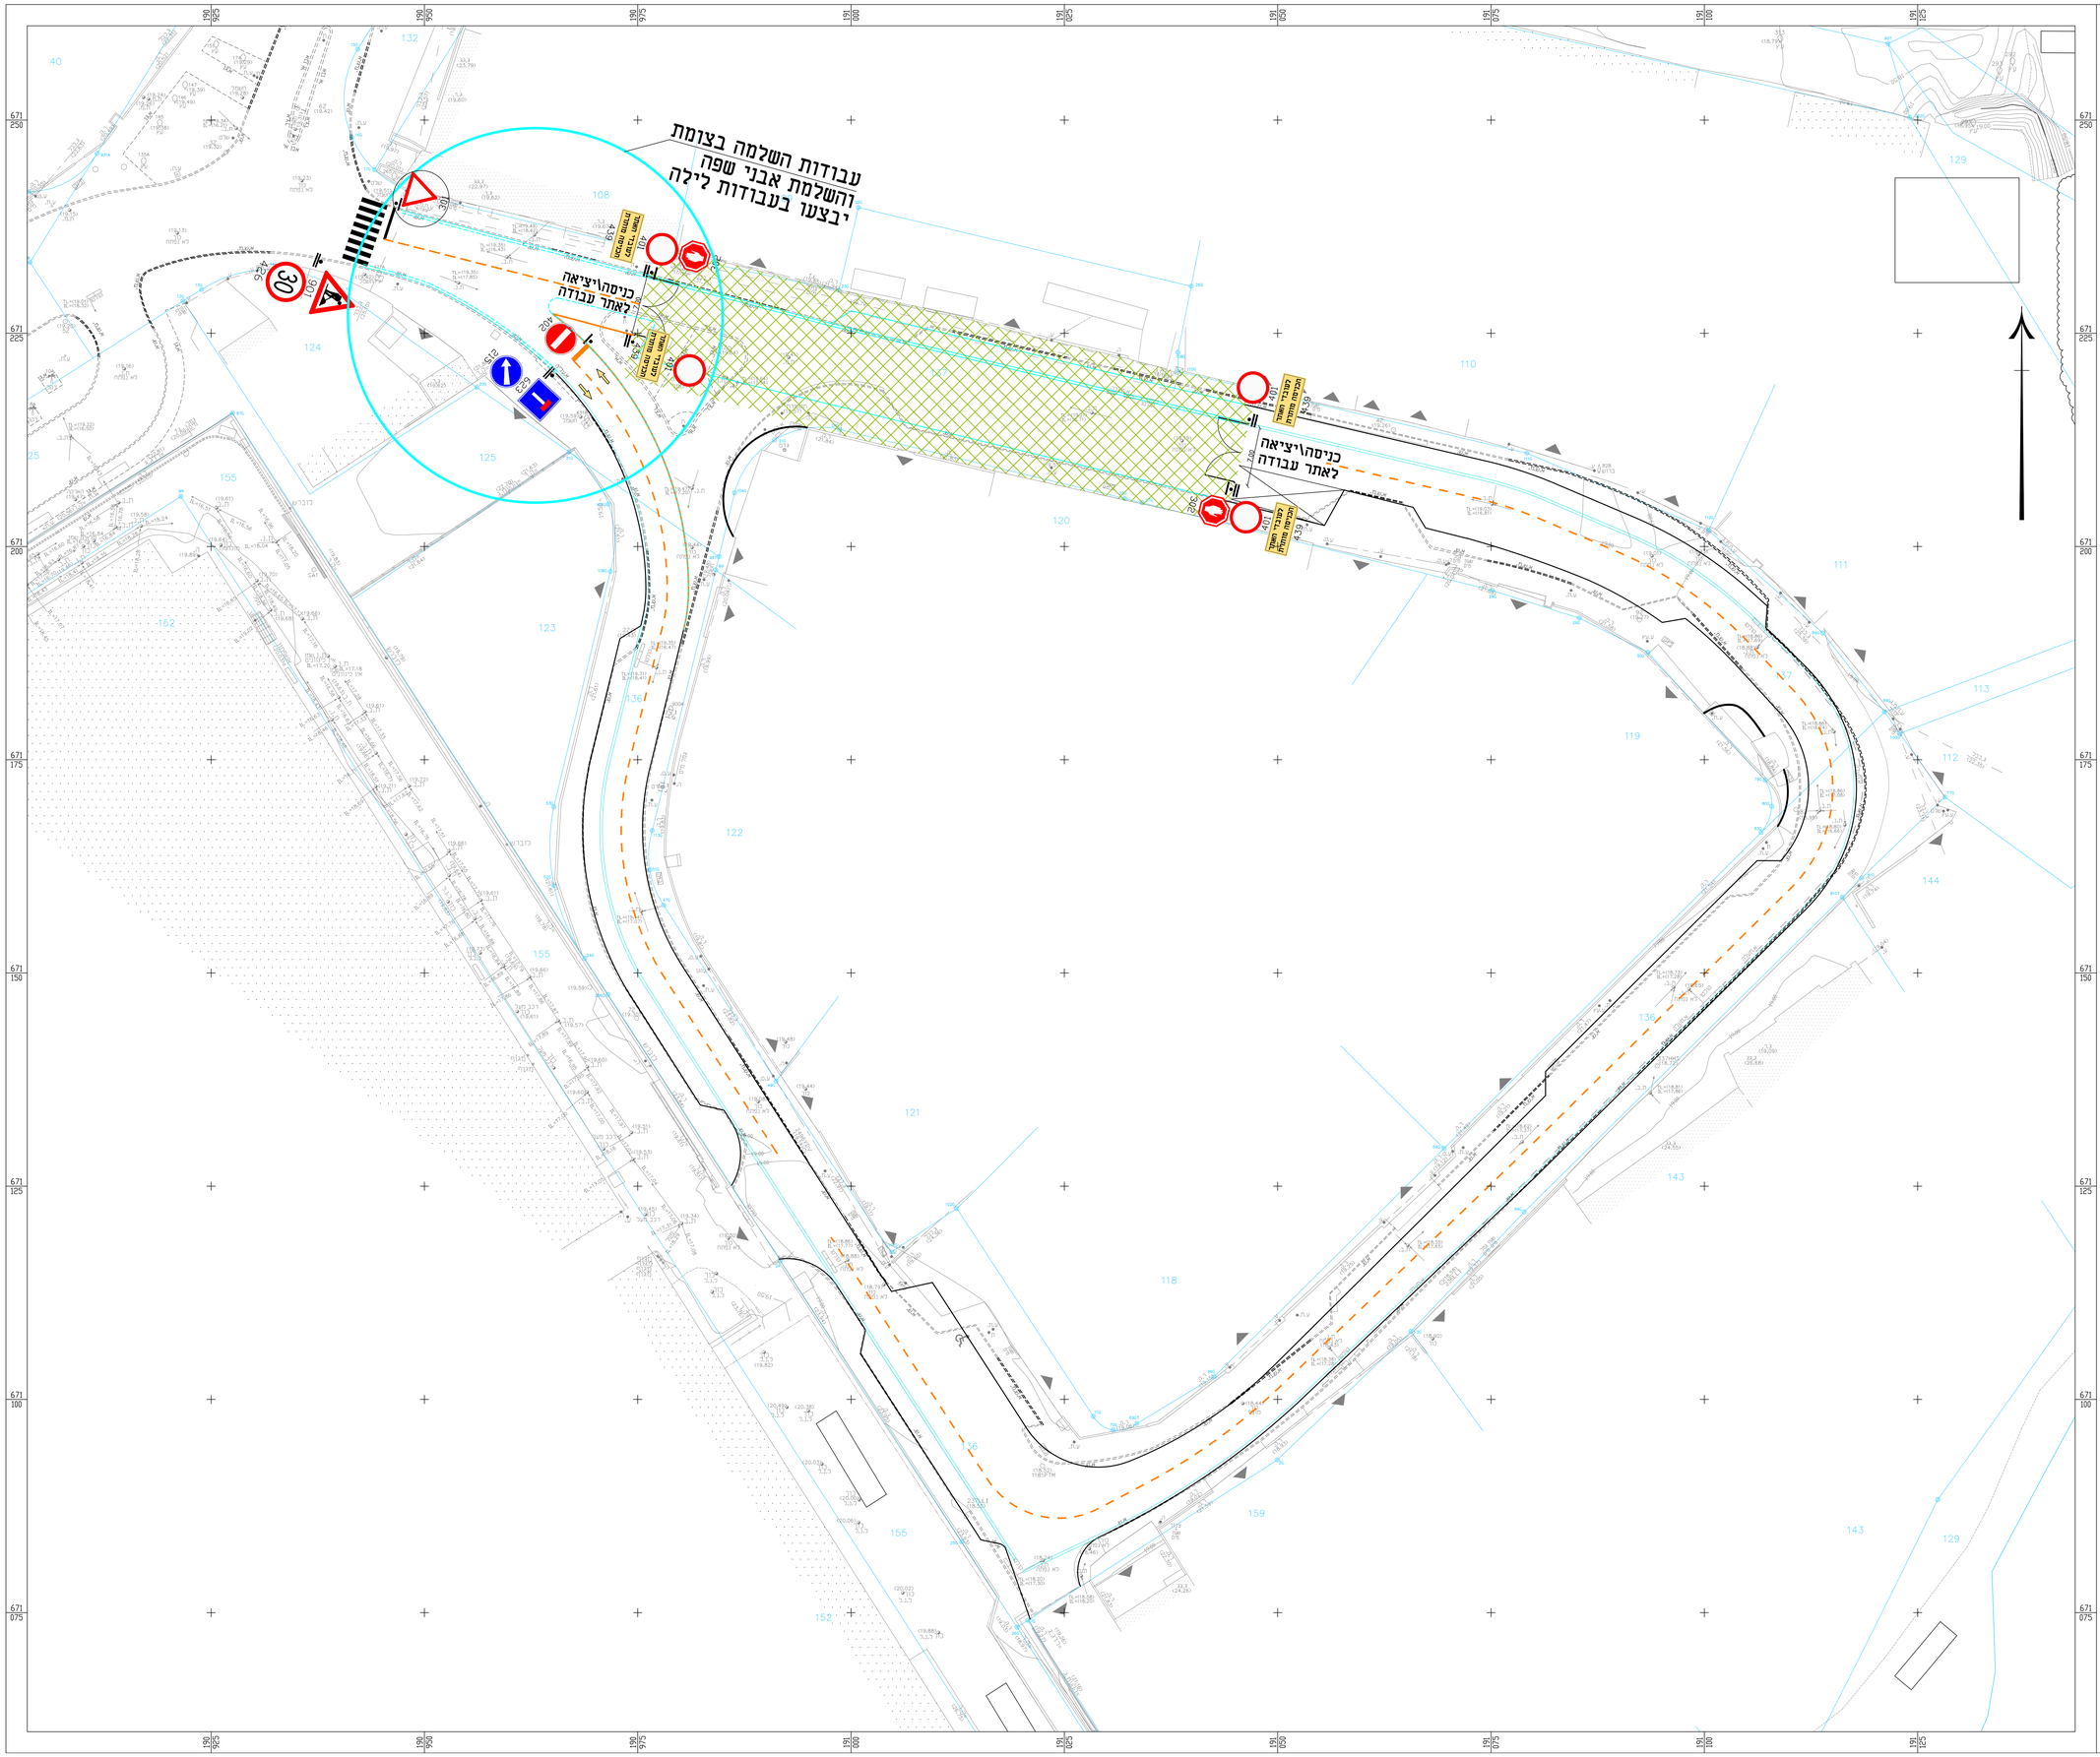

רשות הניקוז מקומית

ראש העיר

רשות הניקוז מקומית

יו"ר ועדת תמרור מקומית

מפקדת יפו"אל (התמרה)

מקרא:

- אבן שפה קיימת
- אבן שפה שבוצע בשכב קודם
- סימון זמני באמצעות יריעות
- אבן שפה לביצוע
- שטח עבודה
- עמוד - תמרור
- תמרור זמני
- תמרור קיים
- מס' חתך — 347 — ציר מתוכנן
- מיקום כניסה

אם התכנית מסומנת "לביצוע":
המבצע אחראי שהעבודות המתוארות בגליון זה, מבוצעות תחת פיקוח של מפקח מוסמך ופיקוח עליון של משרדנו.

לעיון | לאישור | לאישור | לביצוע

המבצע אחראי לבדיקת המדות והתאמתן במקום. על המבצע לבקר את כל המדות. ועל כל טעות או אי התאמה בתכנית / באתר עליו להודיע למתכנן.

מס'	תאריך	תפוצה	כמות

מס'	תאריך	שנויים והערות	אחראי
1	-	-	-

שם המיזם:

תור הטטרון
רח' היובלים

הנושא:

הסדרי תנועה בזמן ביצוע
שלב 4 (עבודות לילה)

קנ"מ:	1: 500	גודל גליון:	110x82
תאריך:	07.09.23	שם קובץ:	1988-45.DWG
מס' תכנית:	1998-45-4		

למתכנן שמורה זכות היוצרים על תכנית זו. אין להשתמש בתכנית או לבצע שנויים ללא הסכמה בכתב של המתכנן.

שרטט: טניה ט.	תכנן: טניה ט.	ביקר: גד אלטמן	
אושר ע"י:	תאריך אישור:		
אושר ע"י:	תאריך אישור:		

NTE NATAN TAMIR ENGINEERING

נתן תומר הנדסה-אן.מי.אי. בע"מ
נתן תומר - יעקב שציופקן
בית הלל 20 תל אביב 67017
מל: 03-6242499 פקס: 03-6242490 ת.א: NTE@NTE.co.il