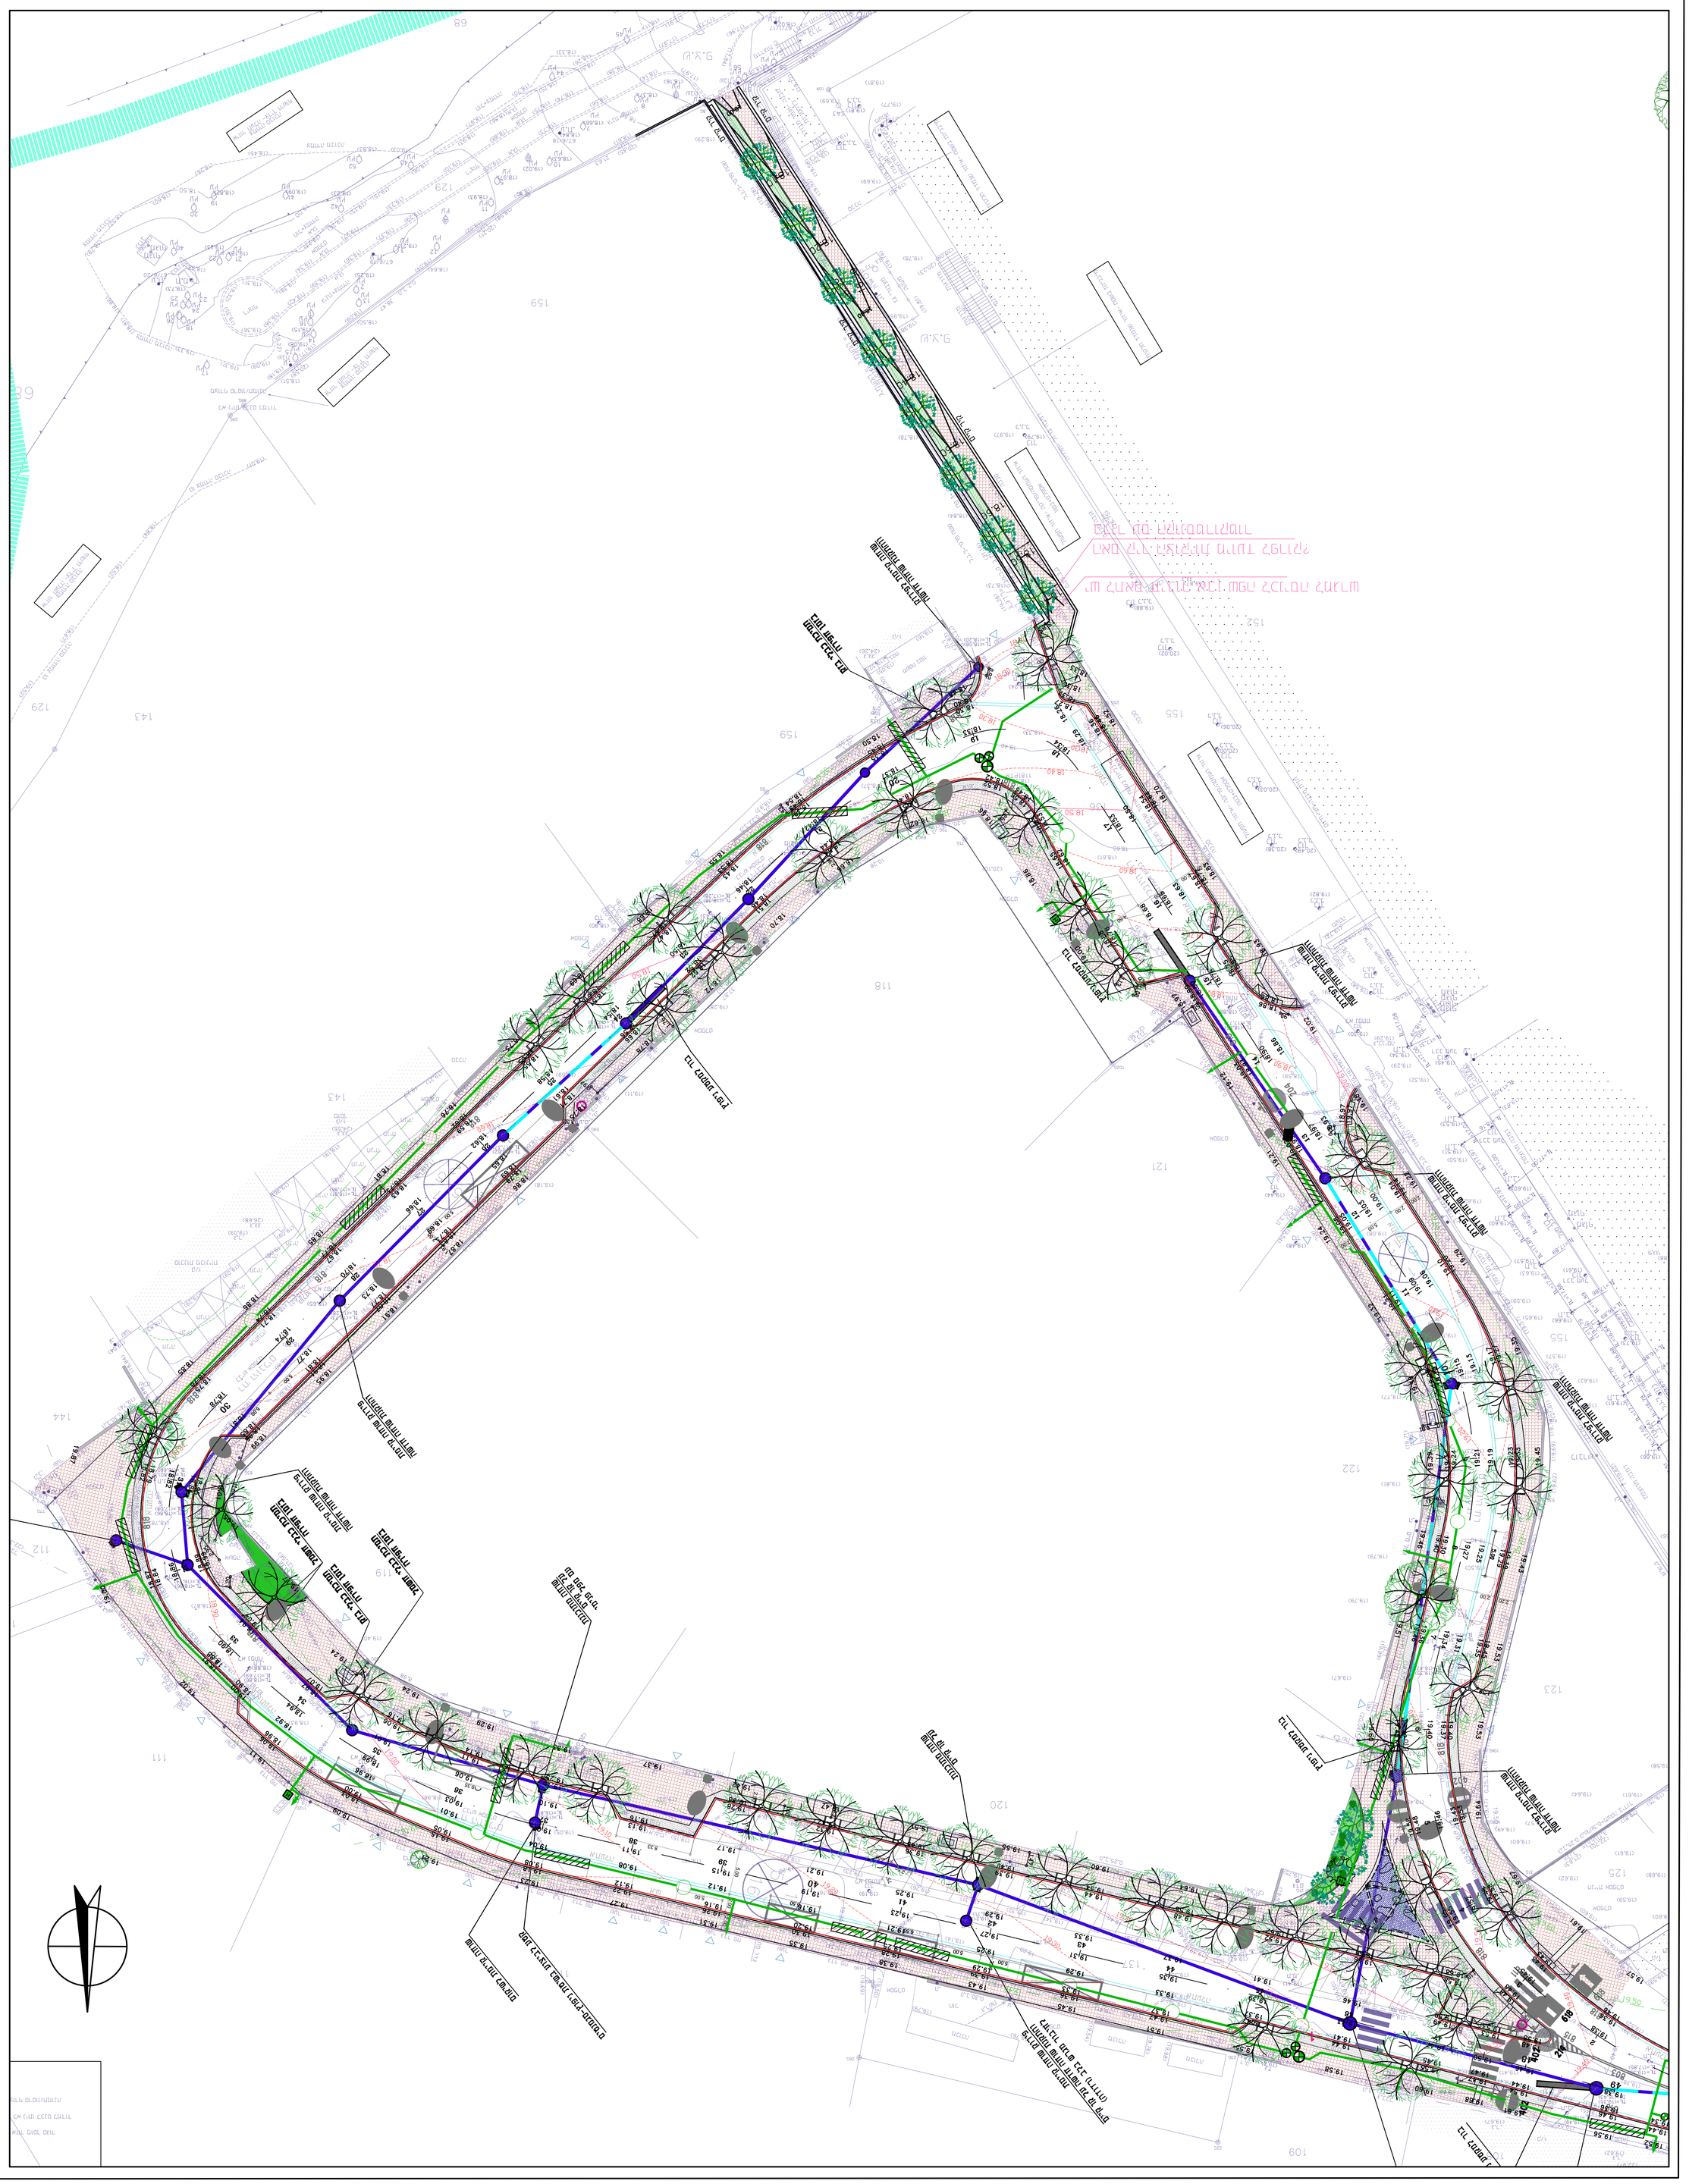

1:250	מס.גר:	
22.01.23	מהדורה מעודכנת	29.08.23
HodmHasharon-Yuvalim-pit-9-270823	קובץ:	
P	גרסה:	מהדורת עדכון

מהדורה:

הוד השרון
מבנה מרכזי

מתכנן	מהנדס	מבקר	מנהל
○	●	○	○

מקור	תאריך
מדידה ראשונית	
רקע	
תכנון קו הביוב	
תכנון מע.	
אינפילטרציה	
מערכת ניקוז	
תכנון מבנה	
תכנון	
אדריכל	
מהנדס	
יזם	

מספר	תיאור

מס'	תאריך	שינוי
1	28.02.23	תוקן תיקון המדידה, הוגדרה רק יחיד ברמה
2	07.05.23	הוספו מלא.מ דמיונית, הוגדרה רק יחיד ברמה
4	31.07.23	הוגדר רק המפלס, הוגדר מחדש תיקון מגרש המדידה
5	27.08.23	הוגדרה מחדש מגרש

הוגדרה מחדש. הוגדרה המדידה הראשונית הקיימת.
אין לבצע מדידה זו אי הגדרה מדוד הגדרה הקיימת.
אין לבצע מדידה זו אי הגדרה מדוד הגדרה הקיימת.