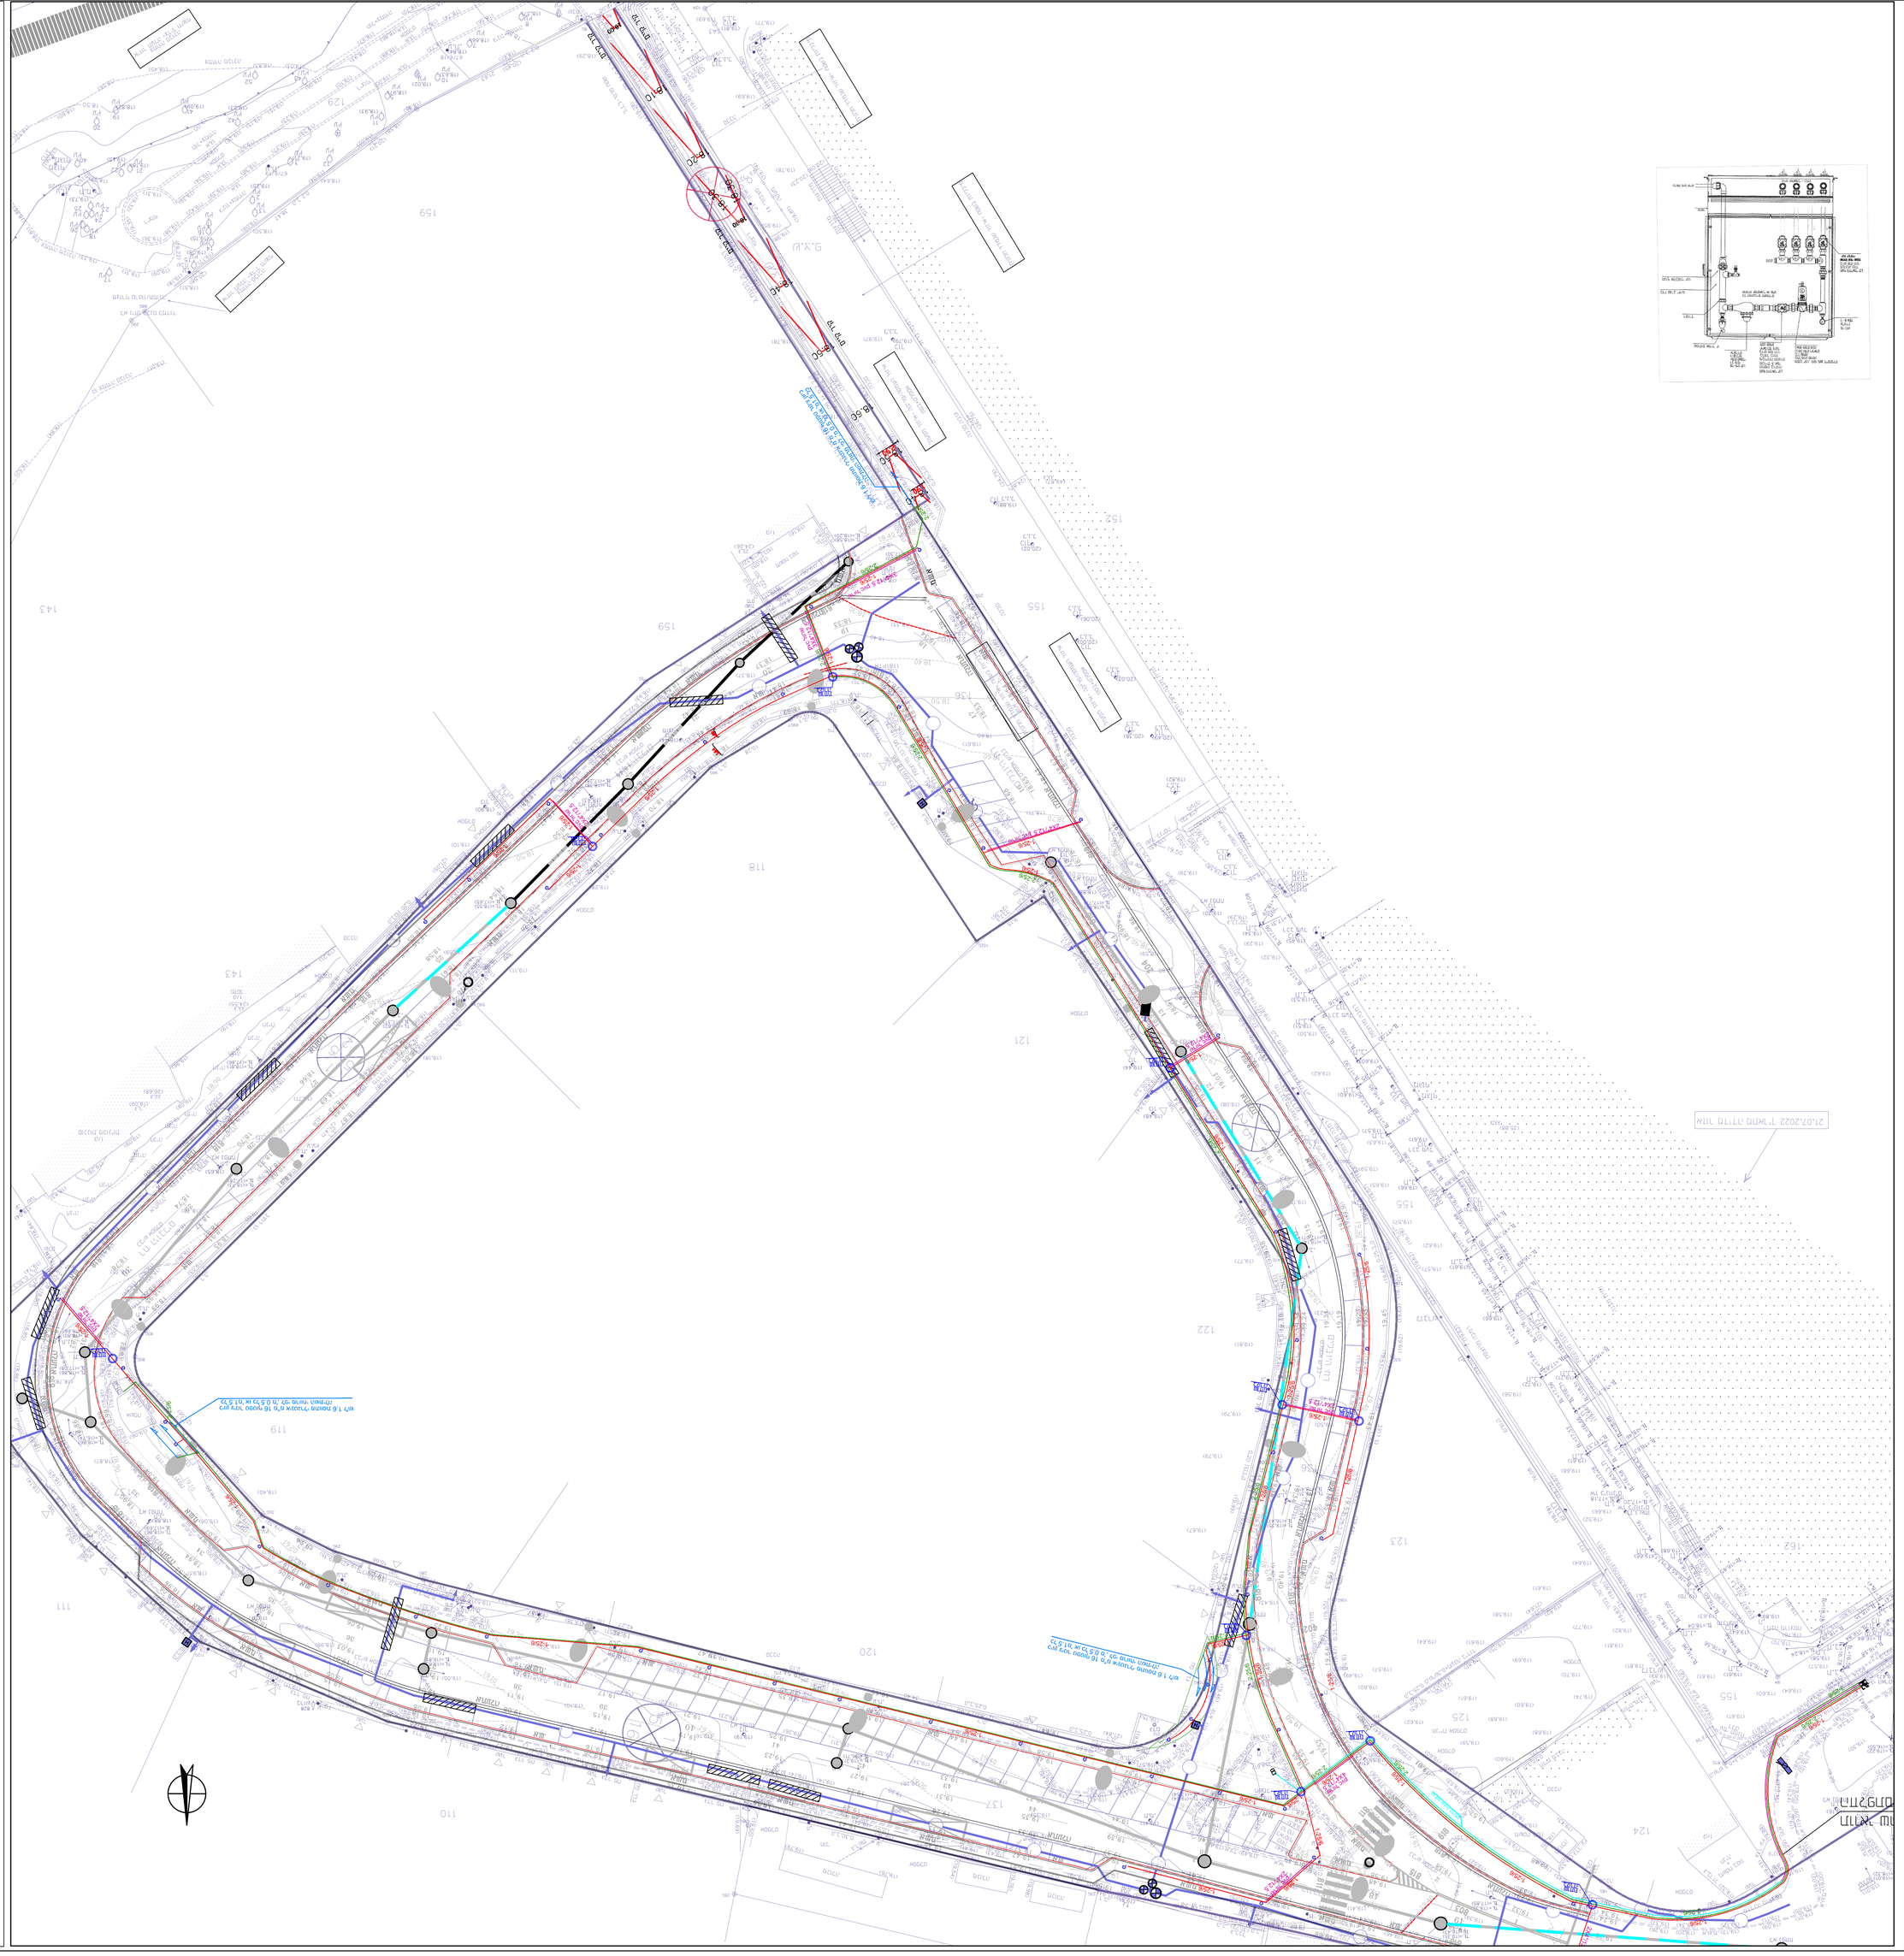
21.07.2022 יישום תיקון 1 מתוקן
מגרש מגורים
מגרש מגורים
מגרש מגורים