22	25.07.24	נמכרה	ז.ר
21	24.03.24	הוסף מערכת קו ביוב בתוך שרוול בחצייה עם נז רשות	ז.ר
20	10.03.24	עדכון מפה הערות מתאריך: תיקונ המודרשת	ז.ר
		אדמה עם ביוב ואי - (10	
19	04.03.24	עדכונים לפי הערות תברת מים השתתת על הר השרון	ז.ר
		(מדיידמפה מס' 4)	
18	18.10.23	עדכונים לפי הערות תברת מים השתתת על הר השרון	ז.ר
		(מדיידמפה מס' 3)	
17	13.08.23	עדכון כללי	ז.ר
16	25.06.23	תיקונ לרשם תברת השפירה. 5 תיבונים	ז.ר
15	01.03.23	תיקונ תכנית בהתאם לסכנון המאו"ל 62.23	ז.ר
14	10.01.23	עדכון הוספת רשון עדכון מים ובינב	ז.ר
13	05.01.23	נמכרה	ז.ר
12	27.12.22	עדכון שני מים ובינב (תיקונ לחוזה אמנה/בינוי)	ז.ר
11	29.11.22	עדכון בכשרים וחוסמ הסדרונ	ז.ר
10	23.11.22	עדכון בכשרים וחוסמ הסדרונ	ז.ר
9	24.10.22	עדכון בכשרים וחוסמ הסדרונ	ז.ר
8	20.09.21	שינוי מפרט קטע ובנייס חדשים	ז.ר
7	26.07.21	שינוי מפרט קטע ובנייס חדשים	ז.ר
6	02.03.21	שינוי בכבש	ז.ר
5	02.12.20	עדכון	ז.ר
4	24.12.19	מחוק חדש	ז.ר
3	17.12.19	מחוק חדש	ז.ר
2	25.06.19	שינוי מפס ביב. הדיונים מנו	ז.ר
1	12.06.19	הוסמן בינב מאיאבינו מ מים יא מע ביים יפ	ז.ר
עדכון	תאריך	תיאור העדכון	תיאור

הסכנון אמור לבדיקה ופידוח הרלוונטין בתחום . עלי לבנות מרחקים עפ"י הדרישות. אין לשנות פרטים על דף הסכנון. אין לעשות כל שלוחה בהכרח זו אם בבריטה. הנכסים בה ללא אחוד בכתבו מאת המתכנן.

H.M.D.Y. ENGINEERING LTD.

חמ.ד.י. הנדסה בע"מ

קניון רוזלר, הכנון ומפות מחוז: 02-6202429 מרכז: 04-8300429 מרחוב: 3 מרחוב אלישר, 8575 HEHSHER 36/90

הוד השרון

המפה:

מי הוד השרון

עם המדריכה: **מתתיס נאמן**

אחראי: **יחזקאל בריב**

× REF:		מספר נב: 1600-22-03	מבנה: 4
		מקור מידה: 1:1000	תאריך: 27.06.19
		מהדורה: 22	תאריך: 25.07.24
בנין ד': 1:100	אשר ה':	מבנה מס': 3.3	פריסה מס': 1600-22

לעניין: ● לאישור ● לתכנון ○ לביצוע

25.07.24

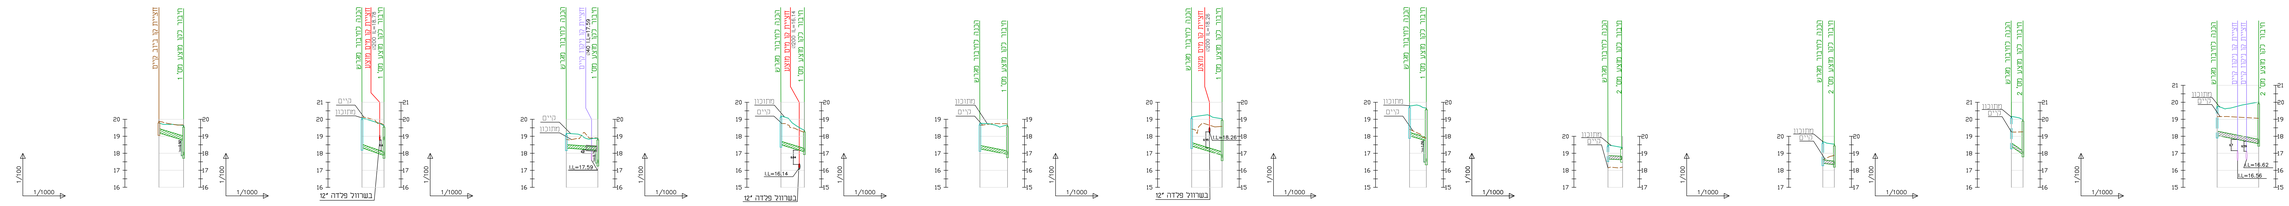
מבט לכיוון מזרח
מבט לכיוון מערב
מבט לכיוון מזרח
מבט לכיוון מערב
מבט לכיוון מזרח
מבט לכיוון מערב