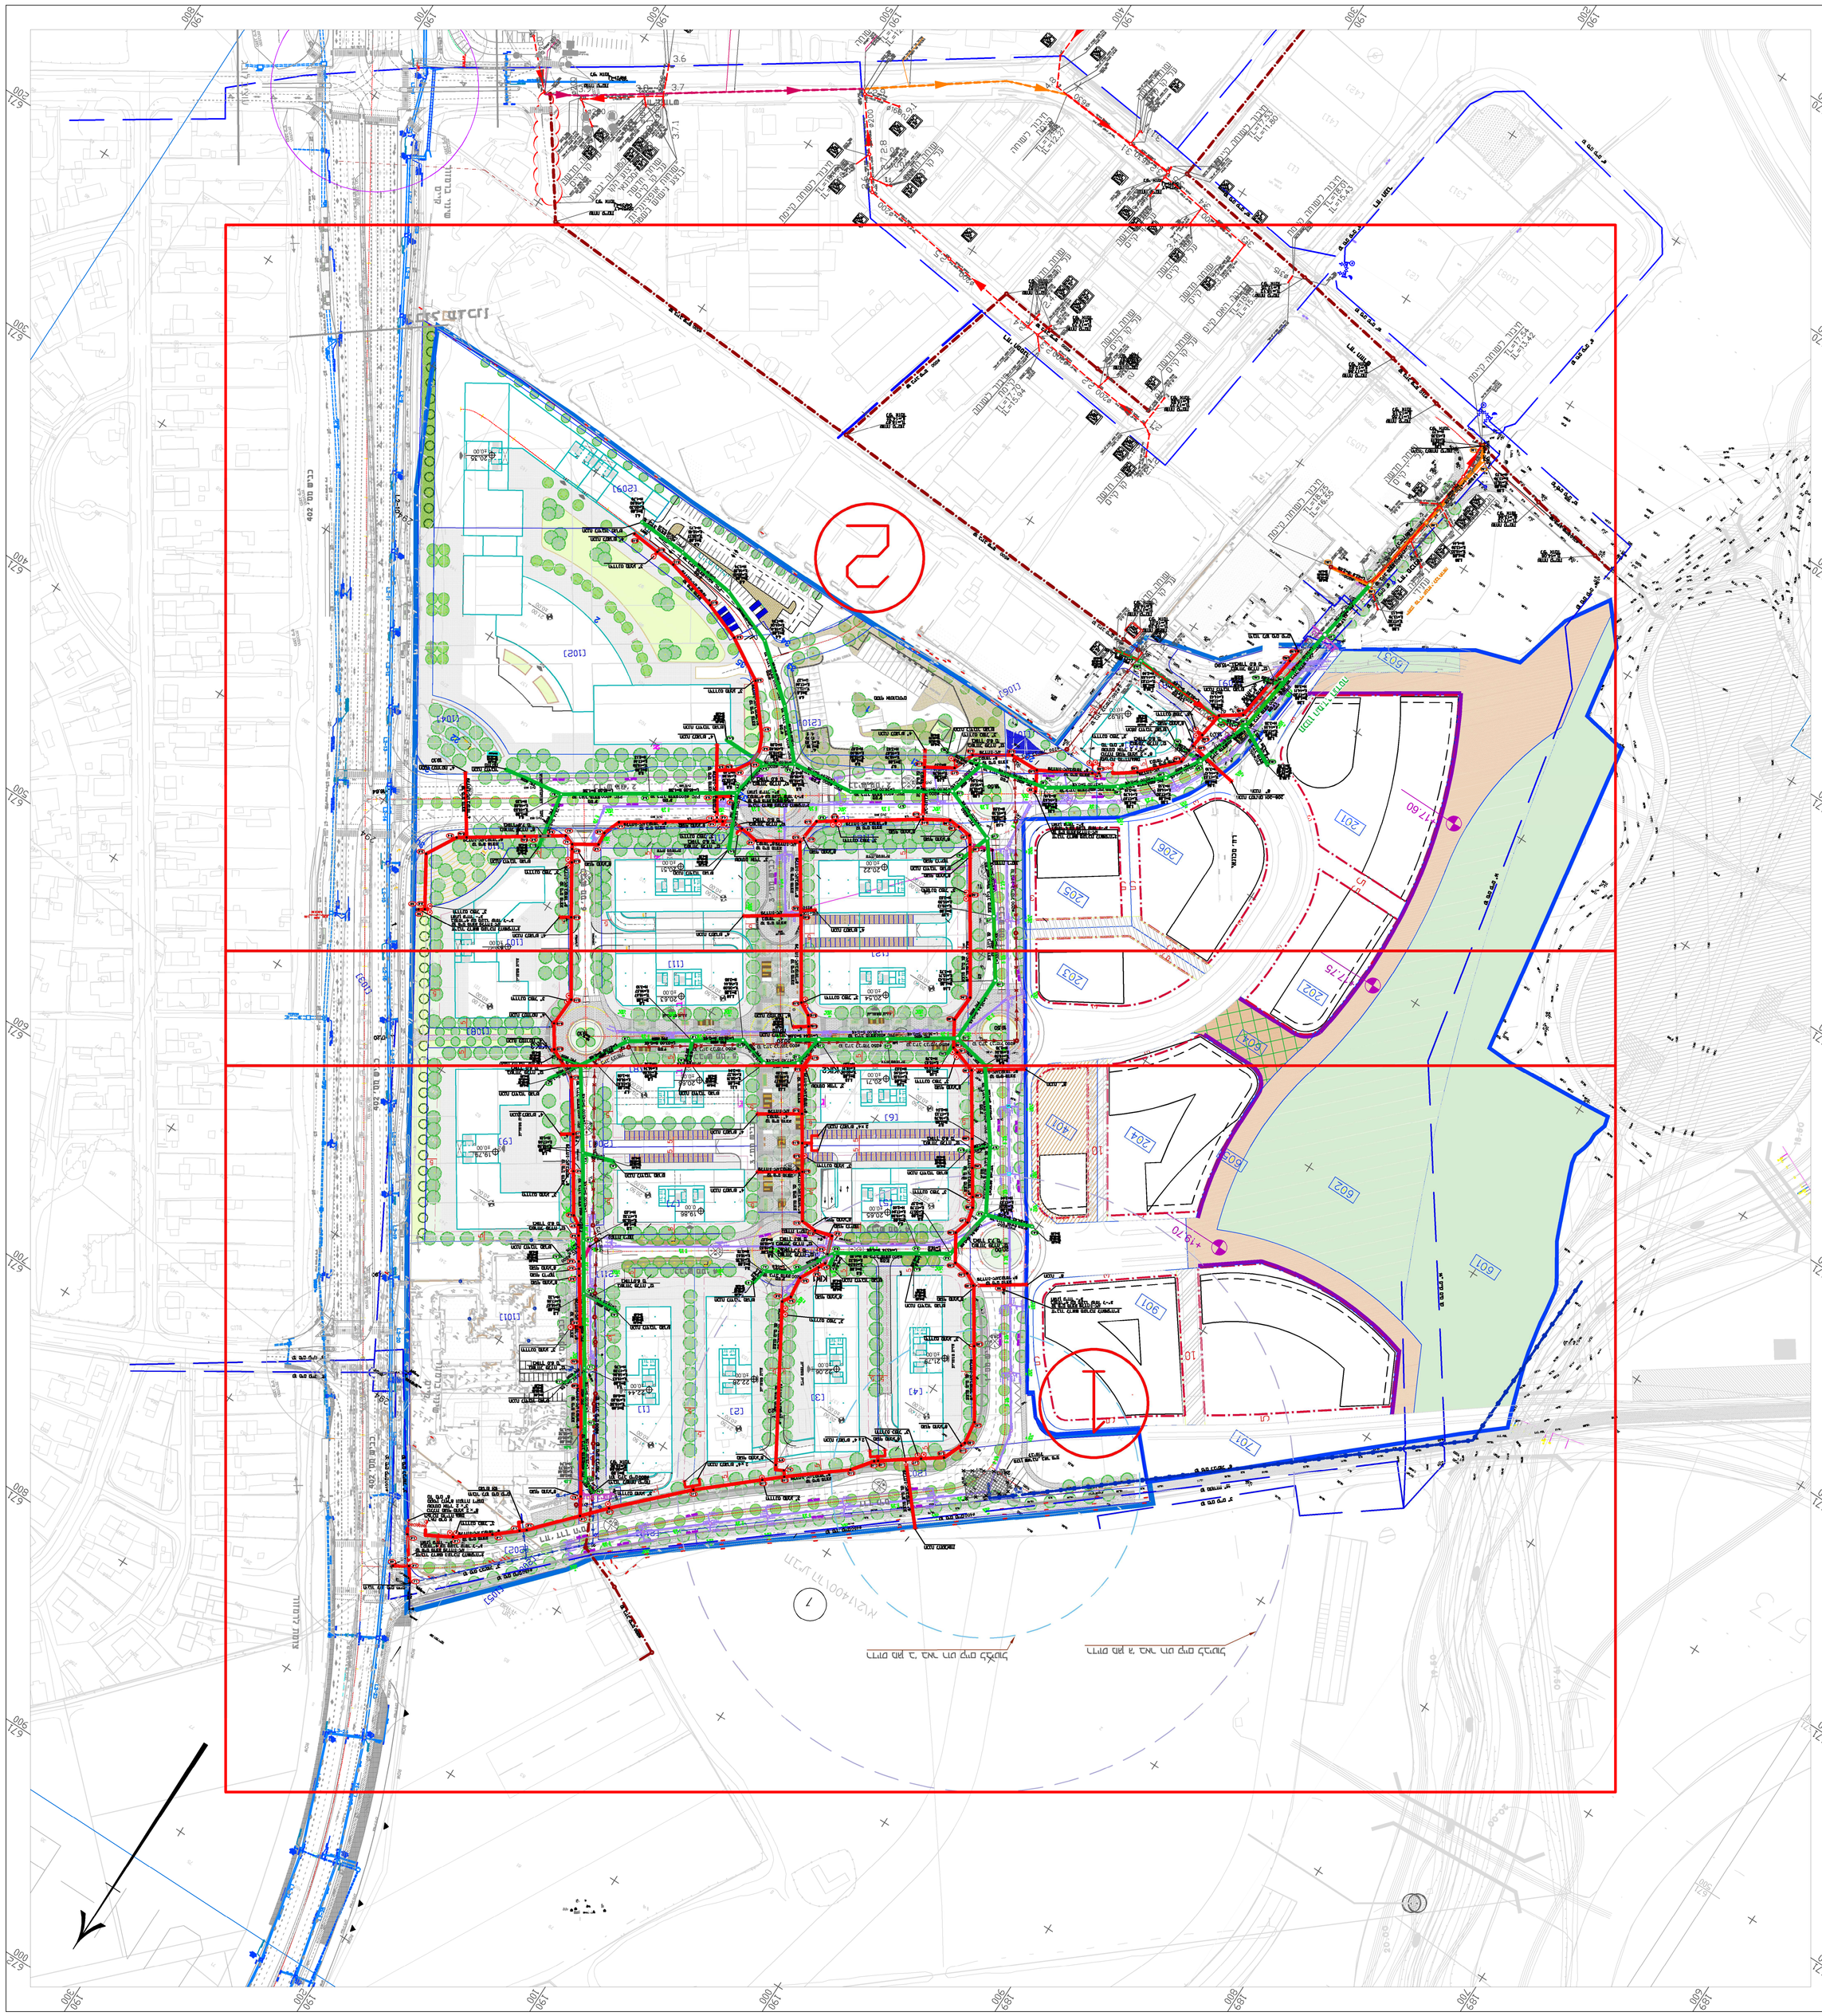

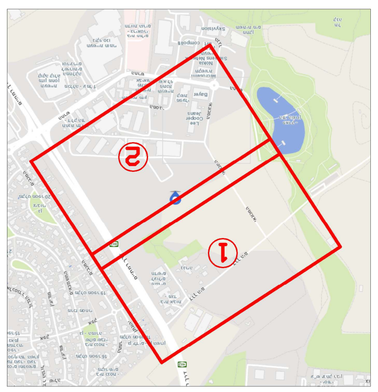

מרחב תכנון

1	12.08.19	הוגש לדיון בהתנגדויות לפי סע' 100 לחוק התכנון והבנייה			
2	25.08.19	תוקן בהתאם לדיון בהתנגדויות			
3	17.12.19	תוקן שוב			
4	24.12.19	תוקן שוב			
5	02.12.20	תוקן			
6	02.03.21	תוקן בהנחיות			
7	26.07.21	תוקן בפקס מיוחד בהנחיות שונות			
8	20.09.21	תוקן בפקס מיוחד בהנחיות שונות			
9	24.10.22	תוקן בהנחיות מפקח הפיתוח			
10	23.11.22	תוקן בהנחיות מפקח הפיתוח			
11	29.11.22	תוקן בהנחיות מפקח הפיתוח			
12	22.12.22	תוקן לפי מכ"ם דרום (בדגש לגבול מחלקות)			
13	05.01.23	תוקן			
14	10.01.23	תוקן לפי הנחיות מכ"ם דרום			
15	01.03.23	עדכון בהתאם לבחינת הפיכת הפארק ל"אזור מיוחד"			
16	26.06.23	עדכון לאחר פגישה עם מכ"ם			
17	13.08.23	תוקן לבקשת			
18	18.10.23	עדכון בהתאם לבקשת (3 מתוך 3)			
19	04.03.24	עדכון בהתאם לבקשת (4 מתוך 4)			
20	10.03.24	תוקן לפי הנחיות מפקח הפיתוח			
21	24.03.24	עדכון בהתאם לבקשת הנחיות מנהל תכנון מכ"ם דרום			
22	25.07.24	תוקן			

מקרא :

גבול תכנית	
גבול מגרש	
גבול מגרש מוצע	
גבול מגרש מבוטל	
גבול מגרש מבוטל	
גבול מגרש מבוטל