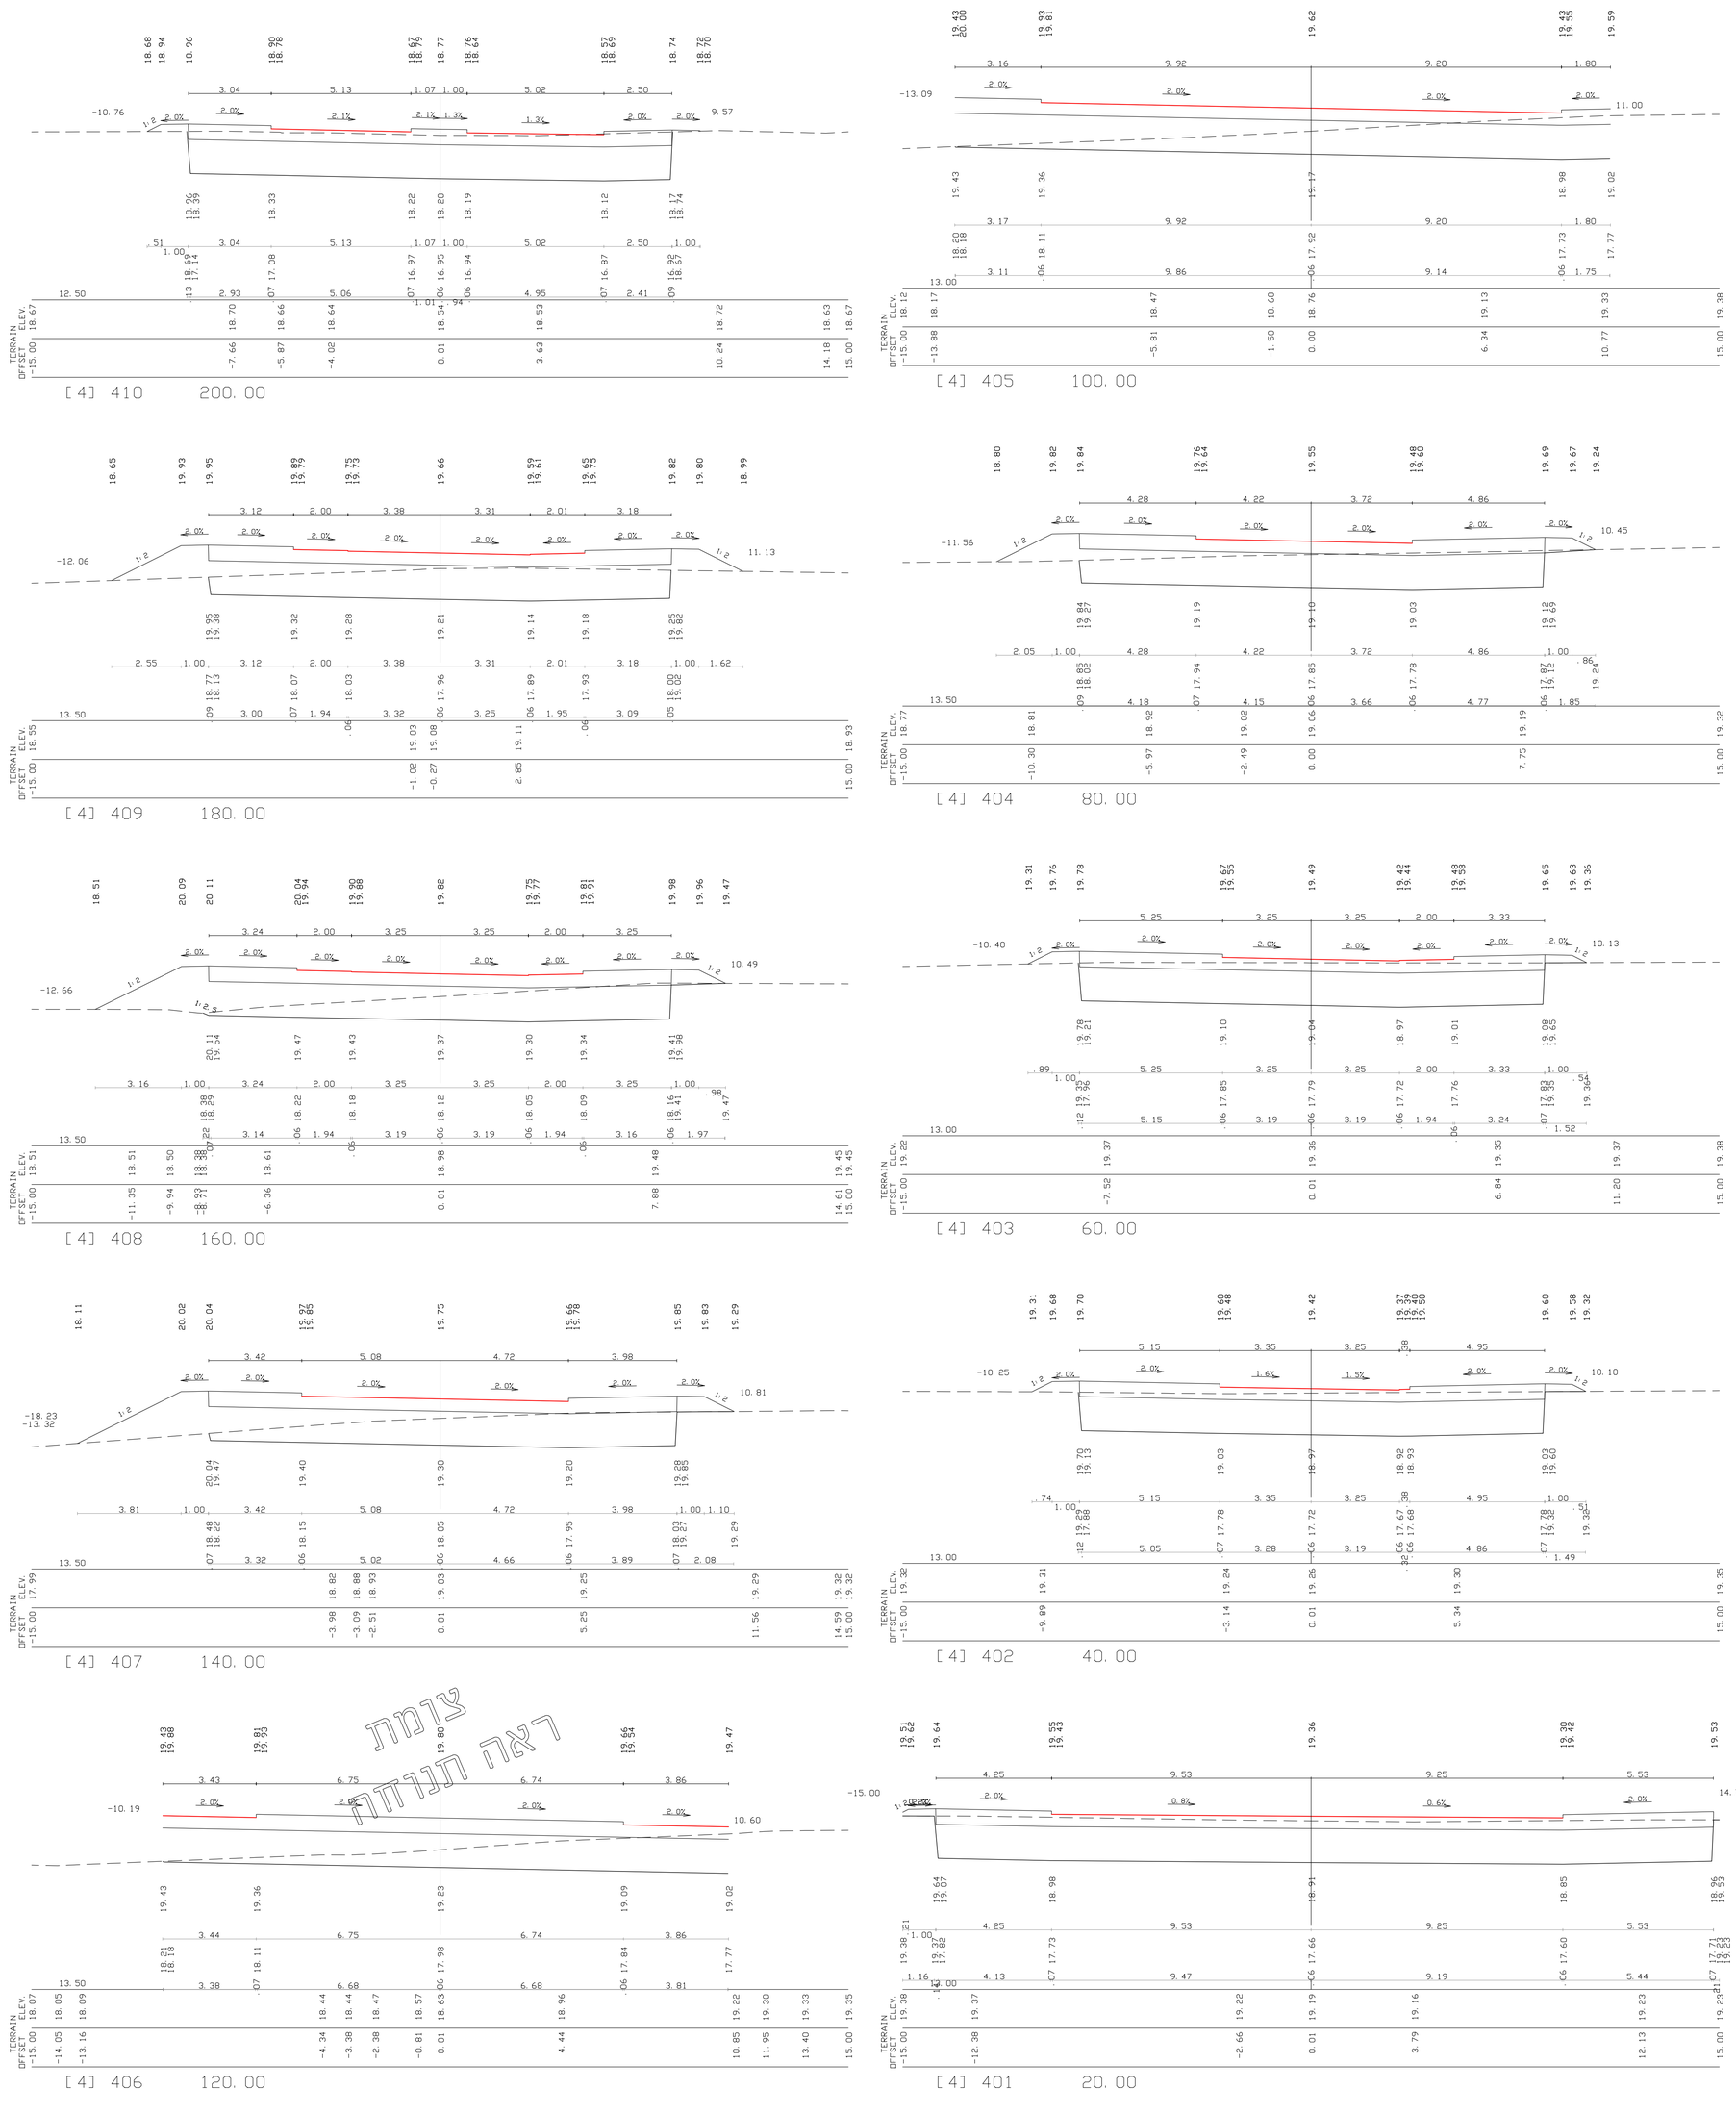

רשימת הפצה

יועצים \ תאריך	01.09.2016
תנועה	X
כבישים	
מים וביוב	
הידרולוגיה	
חשמל	
תקשורת	
נוף פארק	
נוף ושצ"פים	
מודד	
קרקע תנו מבנה	
צוות מבנים ושרים	
נגישות	
מנהל פרוייקט	
מזמין	
בטיחות	
אדריכל אחר	
פרוגרמה	

הערות:

מהדורה	תאריך	תאור עדכון / אסמכתא / יוזם העדכון	אישר
	25/07/24	סימון למכרז	

אין לשכפל מסמך זה, לעשות בו שימוש או להפיצו ללא אישור בכתב.

אגף תשתיות:

המזמין:

עיריית הוד השרון

מנהל הפרוייקט:

ארמון אדריכלים ומתכנני ערים בע"מ

מנהל התכנון:

ארמון
אדריכלים ומתכנני ערים בע"מ
ARMON ARCHITECTS & TOWN PLANNERS
רח' יהודה המתתיא 4 תא' שבע
ת.ד. 1520 פקס 08-6287667 טל' 08-6287668/9

מתכנן:

גבריאל לוטן מהנדסים
קו מדידה
office@glotan.co.il 077-4518726
kav-medida.co.il 09-9518726
הגבעי הפלדה 6, הוד"צביה מיקוד: 4672206

CERTIFIED ISO 9001:2015

מפתח גיליונות

פרוייקט:

הוד השרון

תב"ע הר\1400\2\א

שם התכנית:

כביש מס' 4
חתכים לרוחב

שלב תכנון	ראשוני/מקדם (SD)	מתקדם (PD)	מפורט (DD)	
מטרה	לעיון (F)	לאישור(FA)	למכרז (TF)	לביצוע (FC)

מהדורה	תאריך	תכנן	שרטט	אישר
00	09/02/2023	א. קליין	ש.ב.	ג.לוטן

מס' פרוייקט מתכנן: 01 — 19 קנ"מ: 1 : 100

תת פרוייקט	תת פרוייקט	מס' בכיש	סוג פרוייקט
01	19	606	

שם קובץ הגיליונות: SHEET FILE NAME: GL-CSC-01-19-6XX.dwg

שם קובץ הדפסה: PLOT FILE NAME: GL-CSC-01-19-606.pdf

מהדורה	גיליון	שלב פרוייקט	אסמכתא/שם הגאומטרי	מבנה	תחום	ספח
01	19	606				