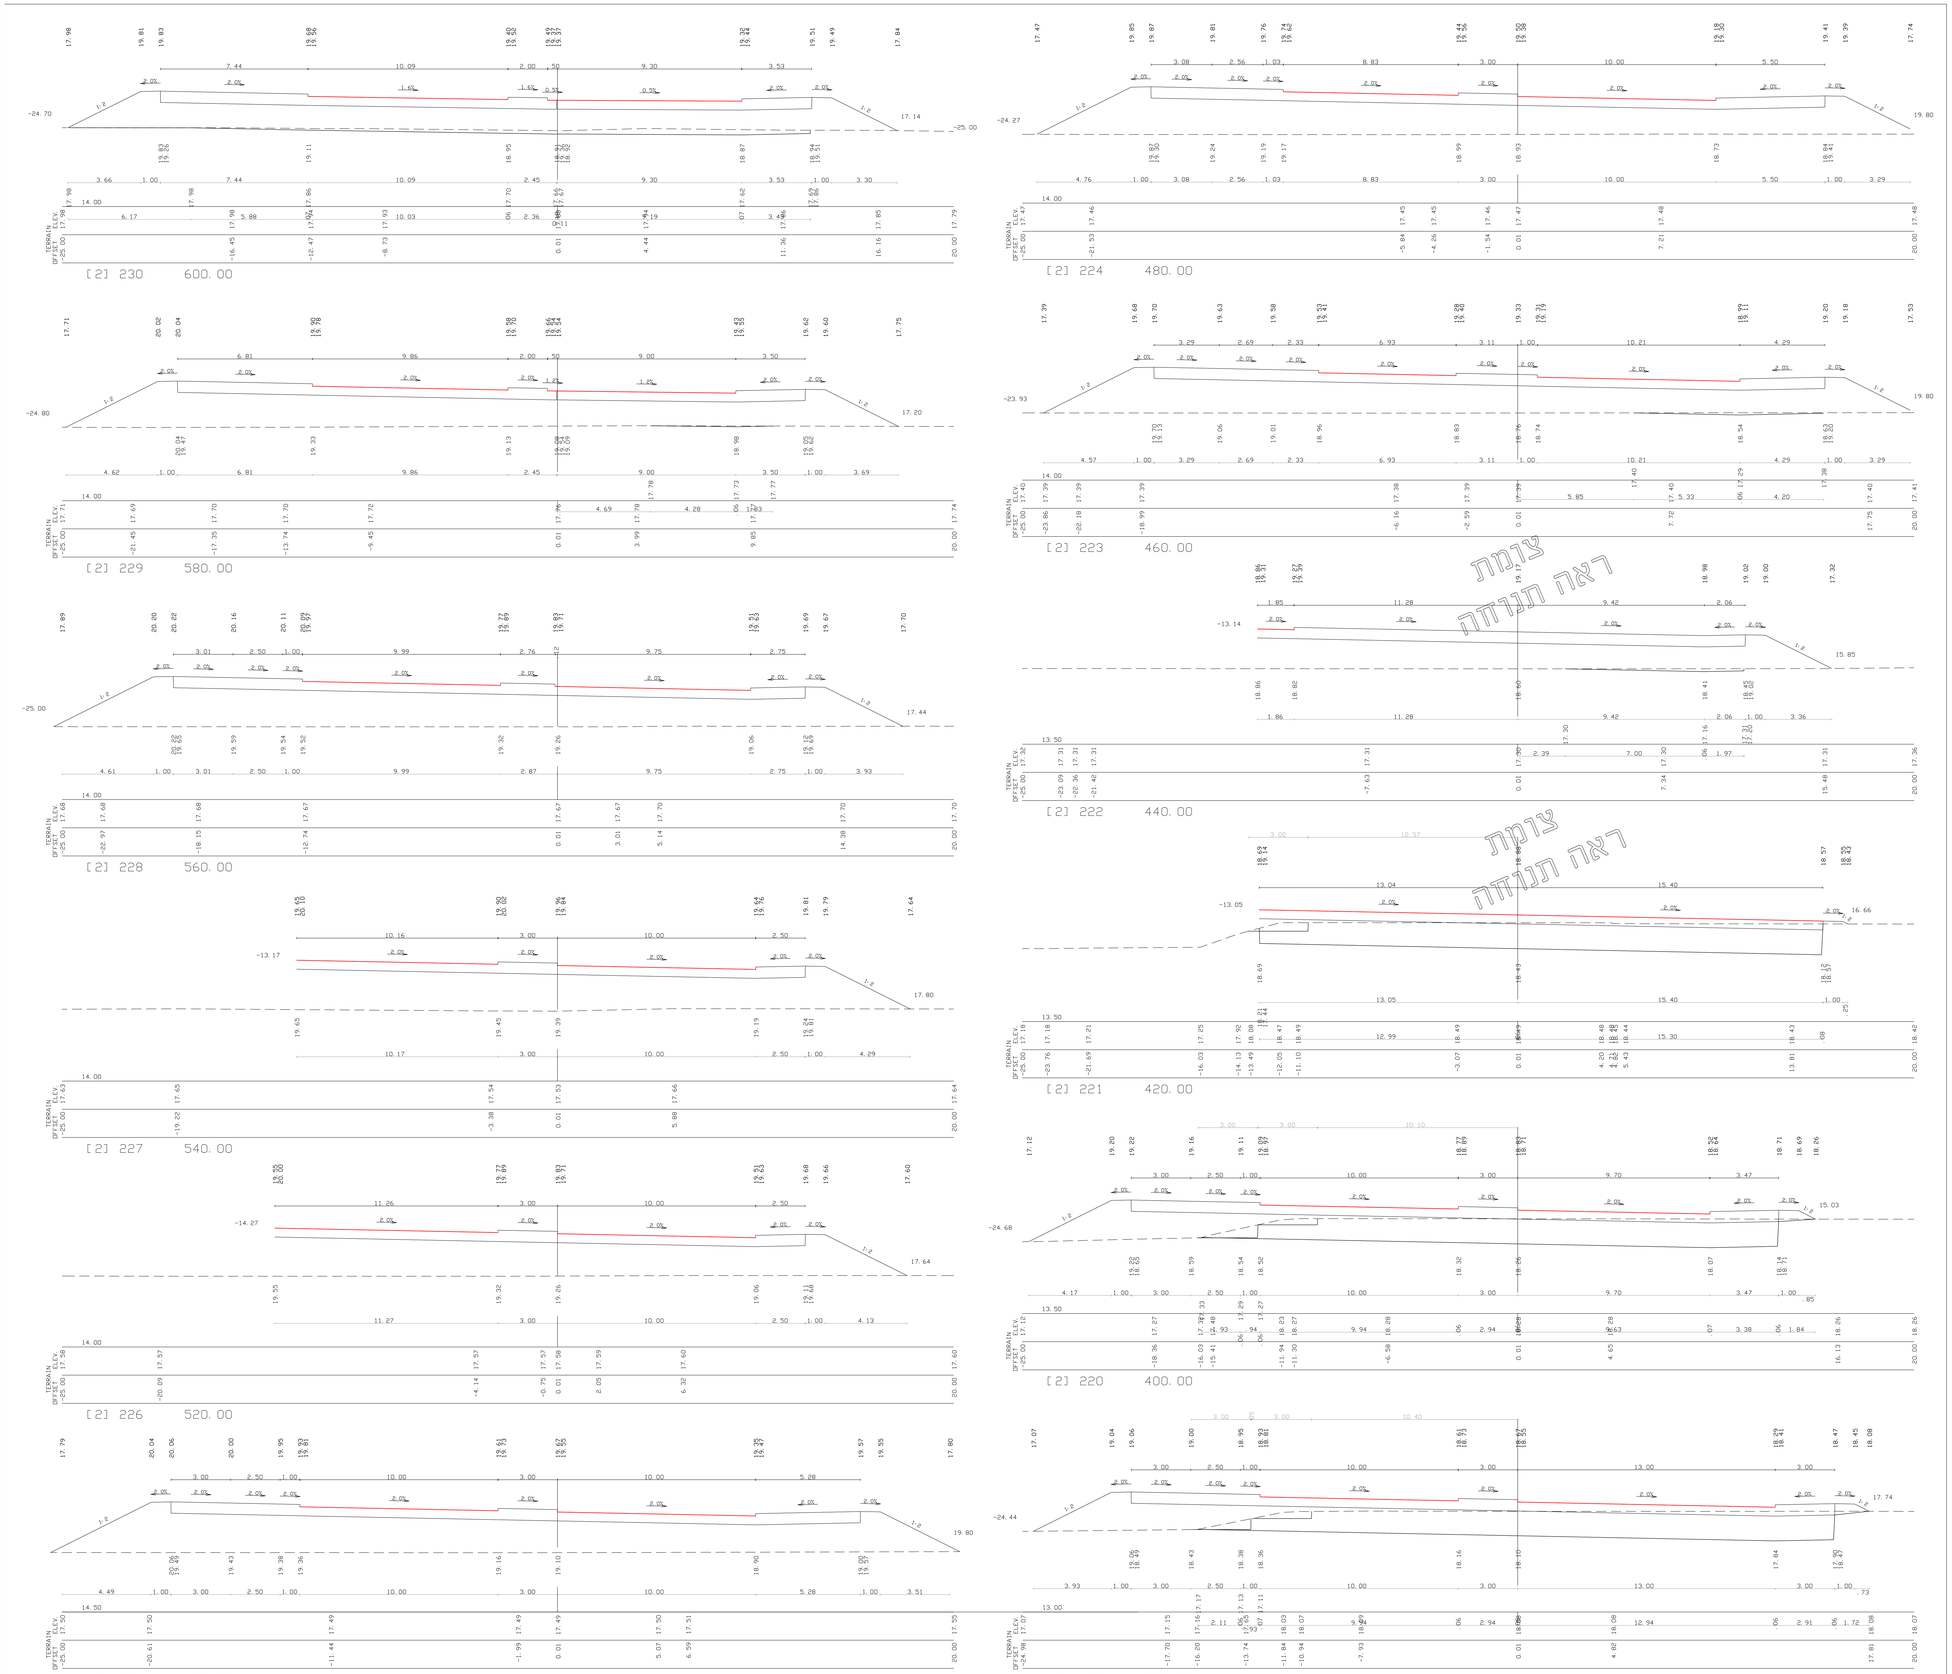
[2] 230 600.00
[2] 229 580.00
[2] 228 560.00
[2] 227 540.00
[2] 226 520.00
[2] 225 500.00
[2] 224 480.00
[2] 223 460.00
[2] 222 440.00
[2] 221 420.00
[2] 220 400.00
[2] 219 380.00
TERRAIN
OFFSET
ELEV.
צומת
ראה תנועה
צומת
ראה תנועה

רשימת הפצה

| | | |