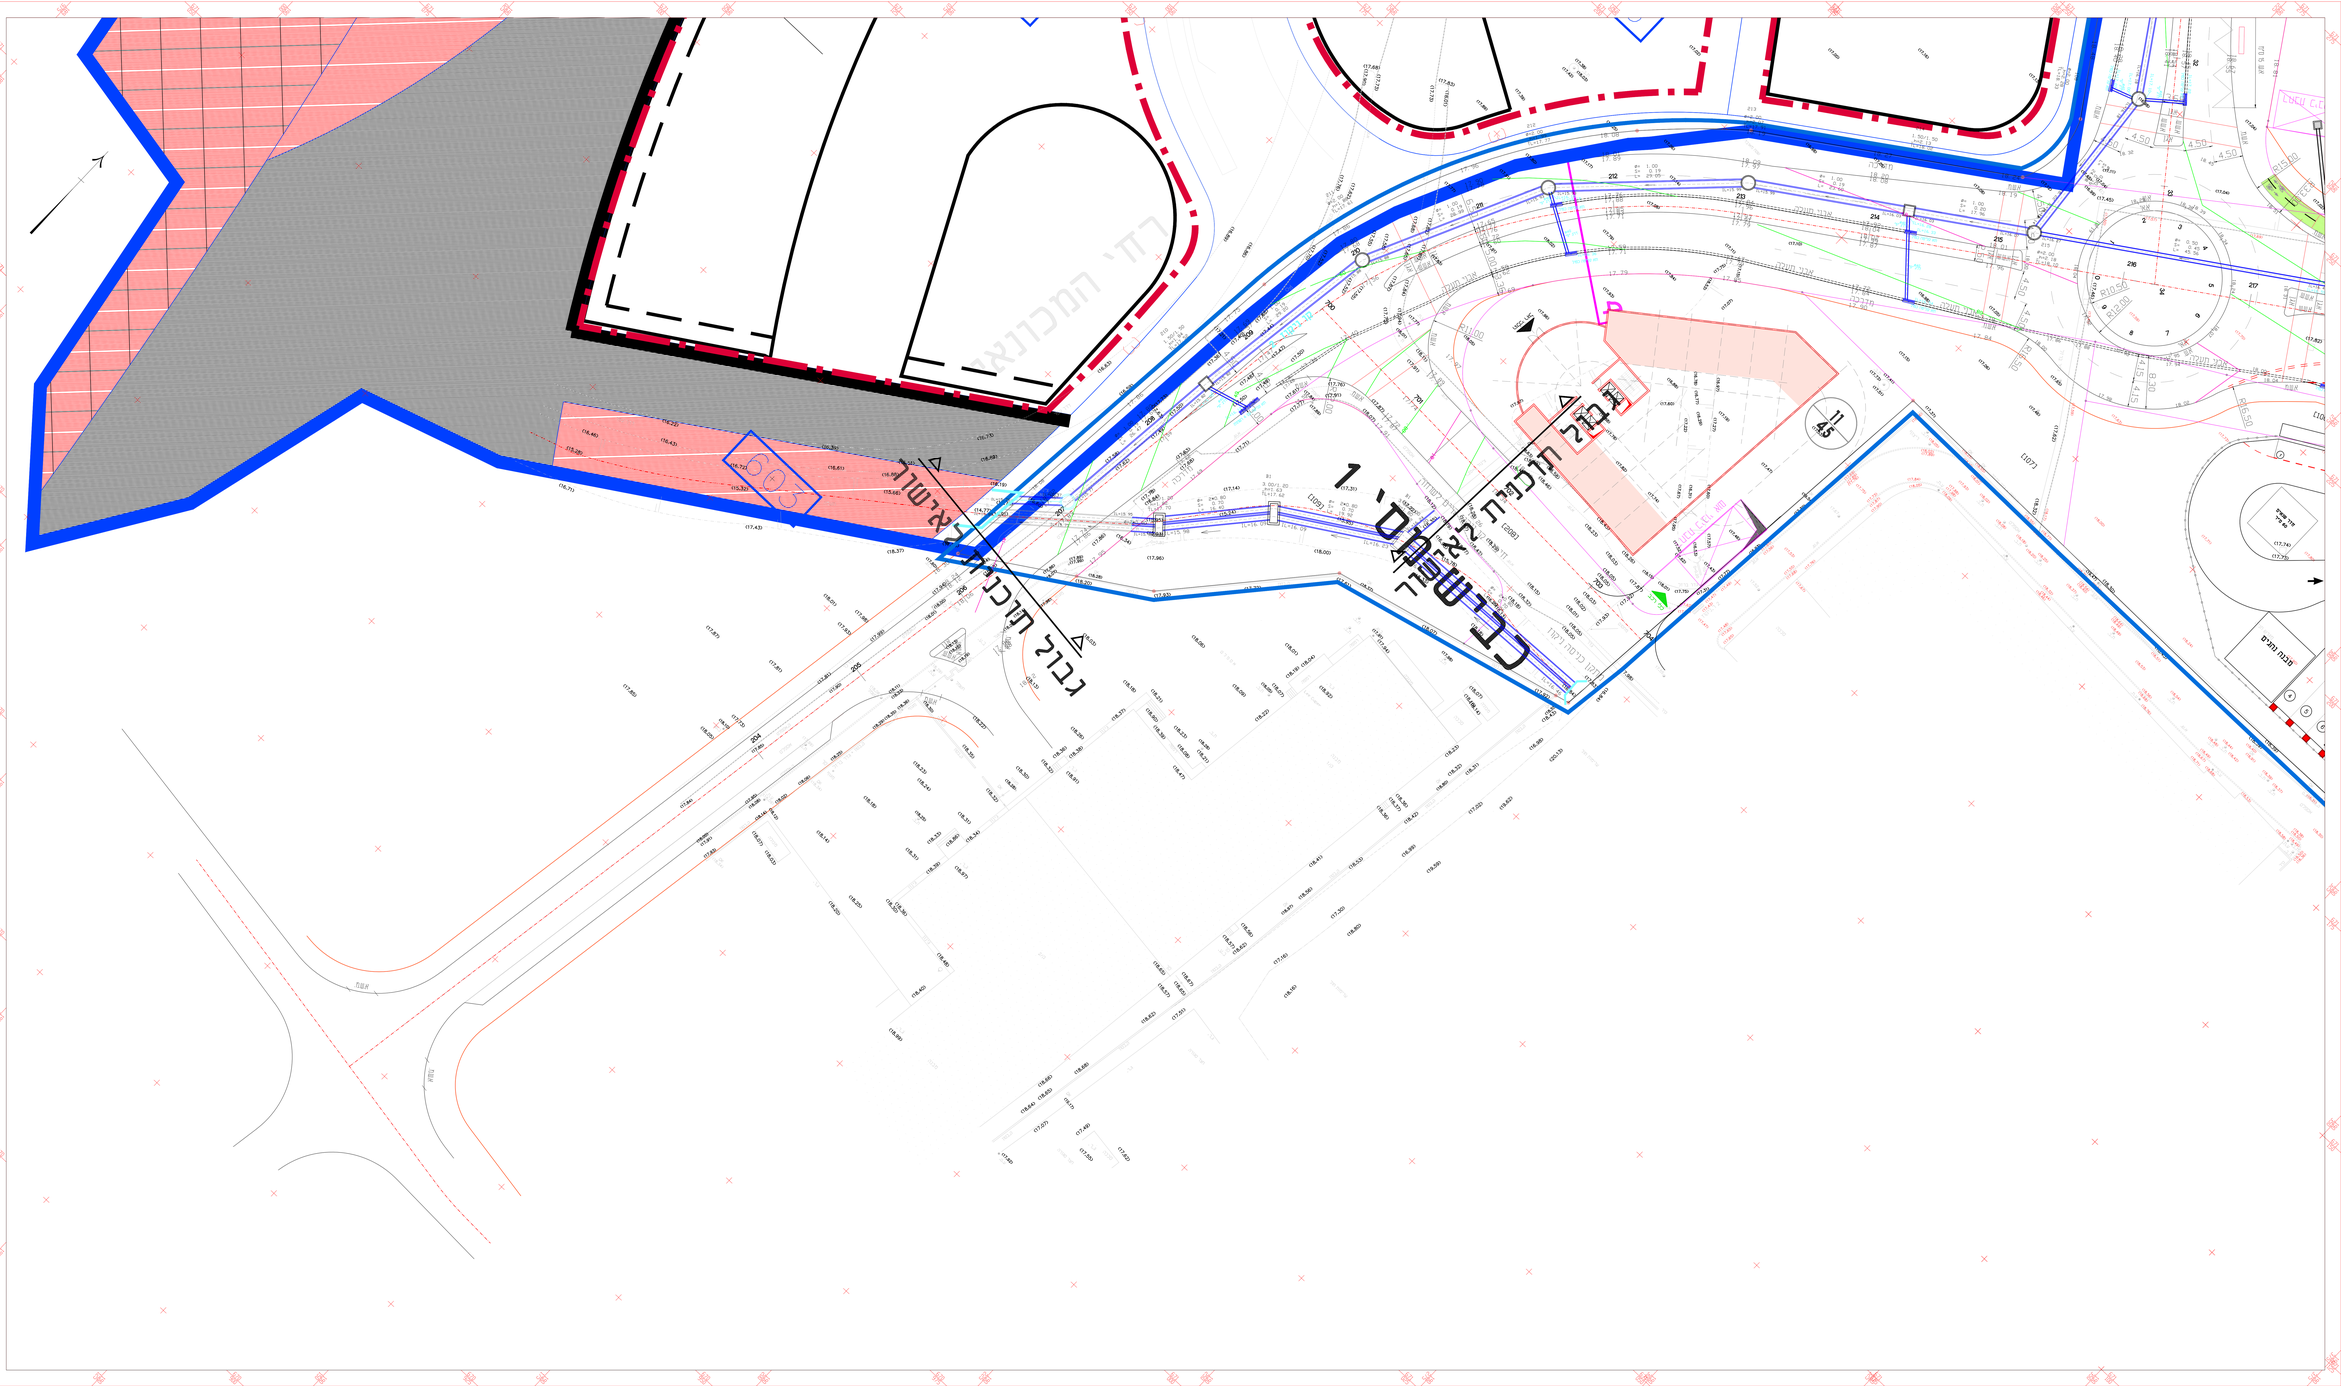

רשימת הפצה:

מס'	תאריך	נמען
1		לקוח
2		מודד
3		מהנדס תנועה
4		יועץ תאורה
5		יועץ נגישות
6		יועץ בטיחות
7		אדריכל שלד
8		מרצף
9		מאשר
10		אדריכל אזור
11		מרצף

מפתח גיליונות

הערות:

1	00.00.00	-------

25/07/24	מיזון מסרה	
01/02/24	עדכון	
30/01/24	עדכון	
תאריך	תאור עדכון / שכבתא / יזום העדכון	מהדורה

אין לראות מסמך זה כרשות גם אחרים או רשיון לא אישר נכון.

אגף השלמות:

המזמין:

עיריית הוד השרון

תוכן הפרויקט:

ארמון אדריכלים ומתכנני ערים בע"מ

אדריכלים ומתכנני ערים בע"מ
ARMON ARCHITECTS & PLANNERS
LTD.
מגדל אלון, 38 אבא הלל סילבר רח' ת.ד. 4081, רמת גן 52100
38 ABA HILLEL SILVER RD. RAMAT GAN 52100 P.O.B. 4081
טל' 03-6374647 פקס' 03-6374647

מיכון:

גבריאל כרמן מהנדסים
קו מדידה

office@gizban.co.il 077-4518726
kav-medida.co.il 09-8918726
נגיבי המכלה 6, הוד השרון מיקוד 4672206

CERTIFIED ISO 9001:2015

מפתח גיליונות

פרויקט:

הוד השרון

תב"ע הר\1400\2\א

שם התכנית:

תנוחה
כבישים וניקוזים

מהדורה	תאריך	תכנון	שרטוט	אישור
00	09/03/2023	א.כ"ץ	ש.ב	ג.כ"כ

מס' פרויקט מתכנן: 01-19 קנ"מ: 1:250

מס' פרויקט: 01-19-2023

שם קבוץ שרטוט: GL-HW-01-19-2XX.dwg
PLOT FILE NAME: GL-HW-01-19-203.pdf
גרסת: 23.1 אל פרוס: אמצעים מאוחד: 0.00 מינון: 0.00