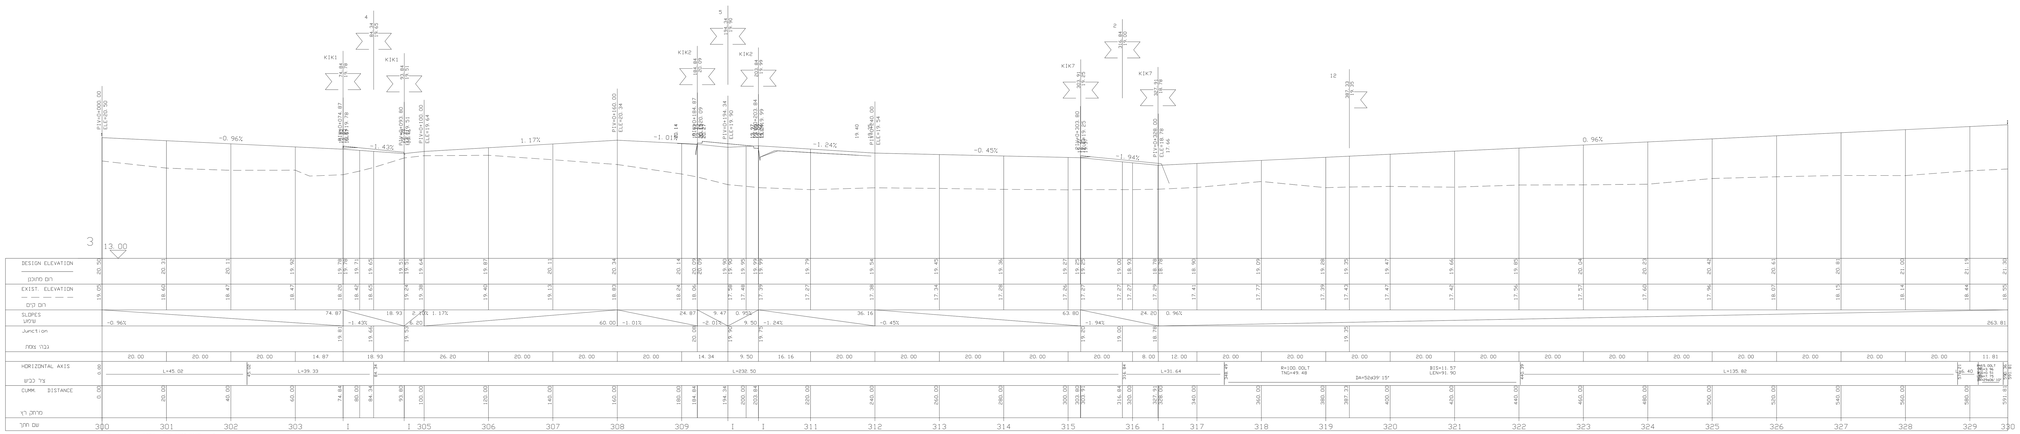

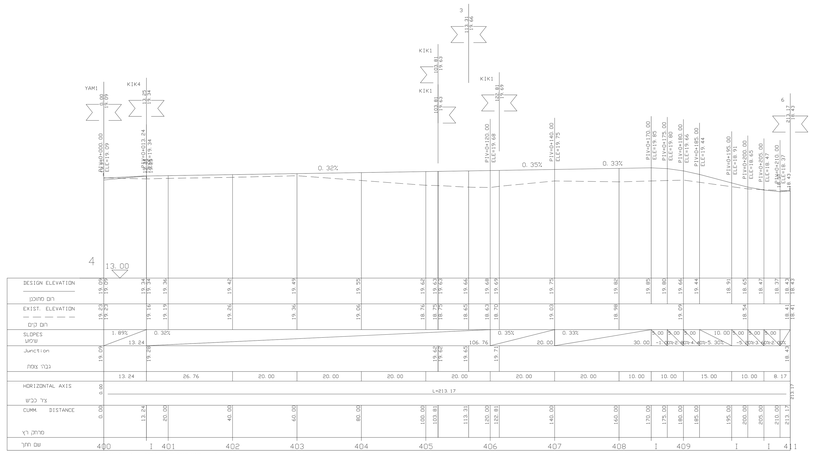

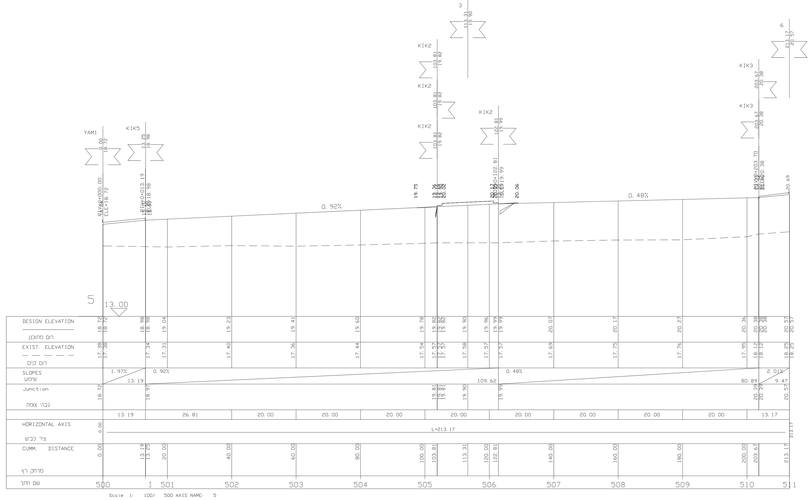

הערות:

מהדורה | תאריך | תיאור עדכון / שינוי העדכון | אישר
00 | 25/07/24 | מסמך מכרז

אין לבצע מסמך זה לעשות בו עדכון או לחתיכה מלא אישר בכתב.

אופי השרטוט:

המזמין:

עיריית הוד השרון

מנהל הפרויקט:

ארמון אדריכלים ומתכנני ערים בע"מ

אגף תנועה

ARMON ARCHITECTS & TOWN PLANNERS LTD.
מר אבי מור
08-6287667/820

מר יוסי מלכה
מר יוסף יוסיפוף
08-6287669/9

מתכנן:

בוריאל קוטן מהנדסים
קו מדידה
office@qlot.co.il 077-4508726
kav-medida.co.il 09-9558726
מרגני המדלה 6 הרצליה, מיקוד: 4672206

מפתח גיליונות

פרויקט:

הוד השרון

תב"ע הר\1400\2\א

שם התכנית:

כבישים מסי 5,4,3
חתכים לארוך

מהדורה	תאריך	תכנן	שרטט
00	09/02/2023	א. סבייו	ע.ג.
			ג.לוסו

מס פרויקט מתוכנן: 1 : 100/500 | 1 — 1 | 1 — 1 | 1 — 1 | 1 — 1

SHEET FILE NAME: GL-LS-01-19-5XX.dwg
PLOT FILE NAME: GL-LS-01-19-502.pdf