

עיריית הוד השרון

- כל מקרה של אי התאמה במידות יש לנסות לאדריכל.
- אין למודד על גבי התוכנית.
- הקבלן אחראי לכל המידות.
- אין לבצע עבודות על פי התכנית ללא רישיון בניה בר תוקף.

רונאל לוי אדריכלים
RONEL-LEVY ARCHITECTS

חומר	צבע
עיריית הוד השרון	●
יעץ קונסטרוקציה	●
יעץ נופי	●
יעץ מים וניקוז	●
יעץ חשמל	●
יעץ כבישים	●
יעץ איסוס	●
יעץ נגישות	●
יעץ בטיחות	●
אגרונום	●
יעץ קרקע	●
מפקח	●
קבלן	●

חומר	שנים / גרועות

מקרא:

- קיר בטון יצוק באתר
- חיפוי אבן
- פתח ברצפת בטון
- קבר מכפלה
- אלמנט מכפלה - תת קרקע
- אלמנט כור טרומי
- שדרה ראשית באבן משתלבת
- רצועת גיבון ברצפת בטון
- קמרון
- ספסל ישיבה נגיש
- קומה עליונה
- כיוור לנסילת ידיים


חומר	גרסה
04.2025	1

תאריך:	תוכנית ביצוע למכרז
04.25	****
קנ"מ	*****
1:50	*****

פרויקט חידוש היתר בית עלמין הוד השרון תוכנית מכרז

שם התכנית קבורה אורתודוקסית מבנה הספדים זמני תוכנית למכרז

מספר גליון

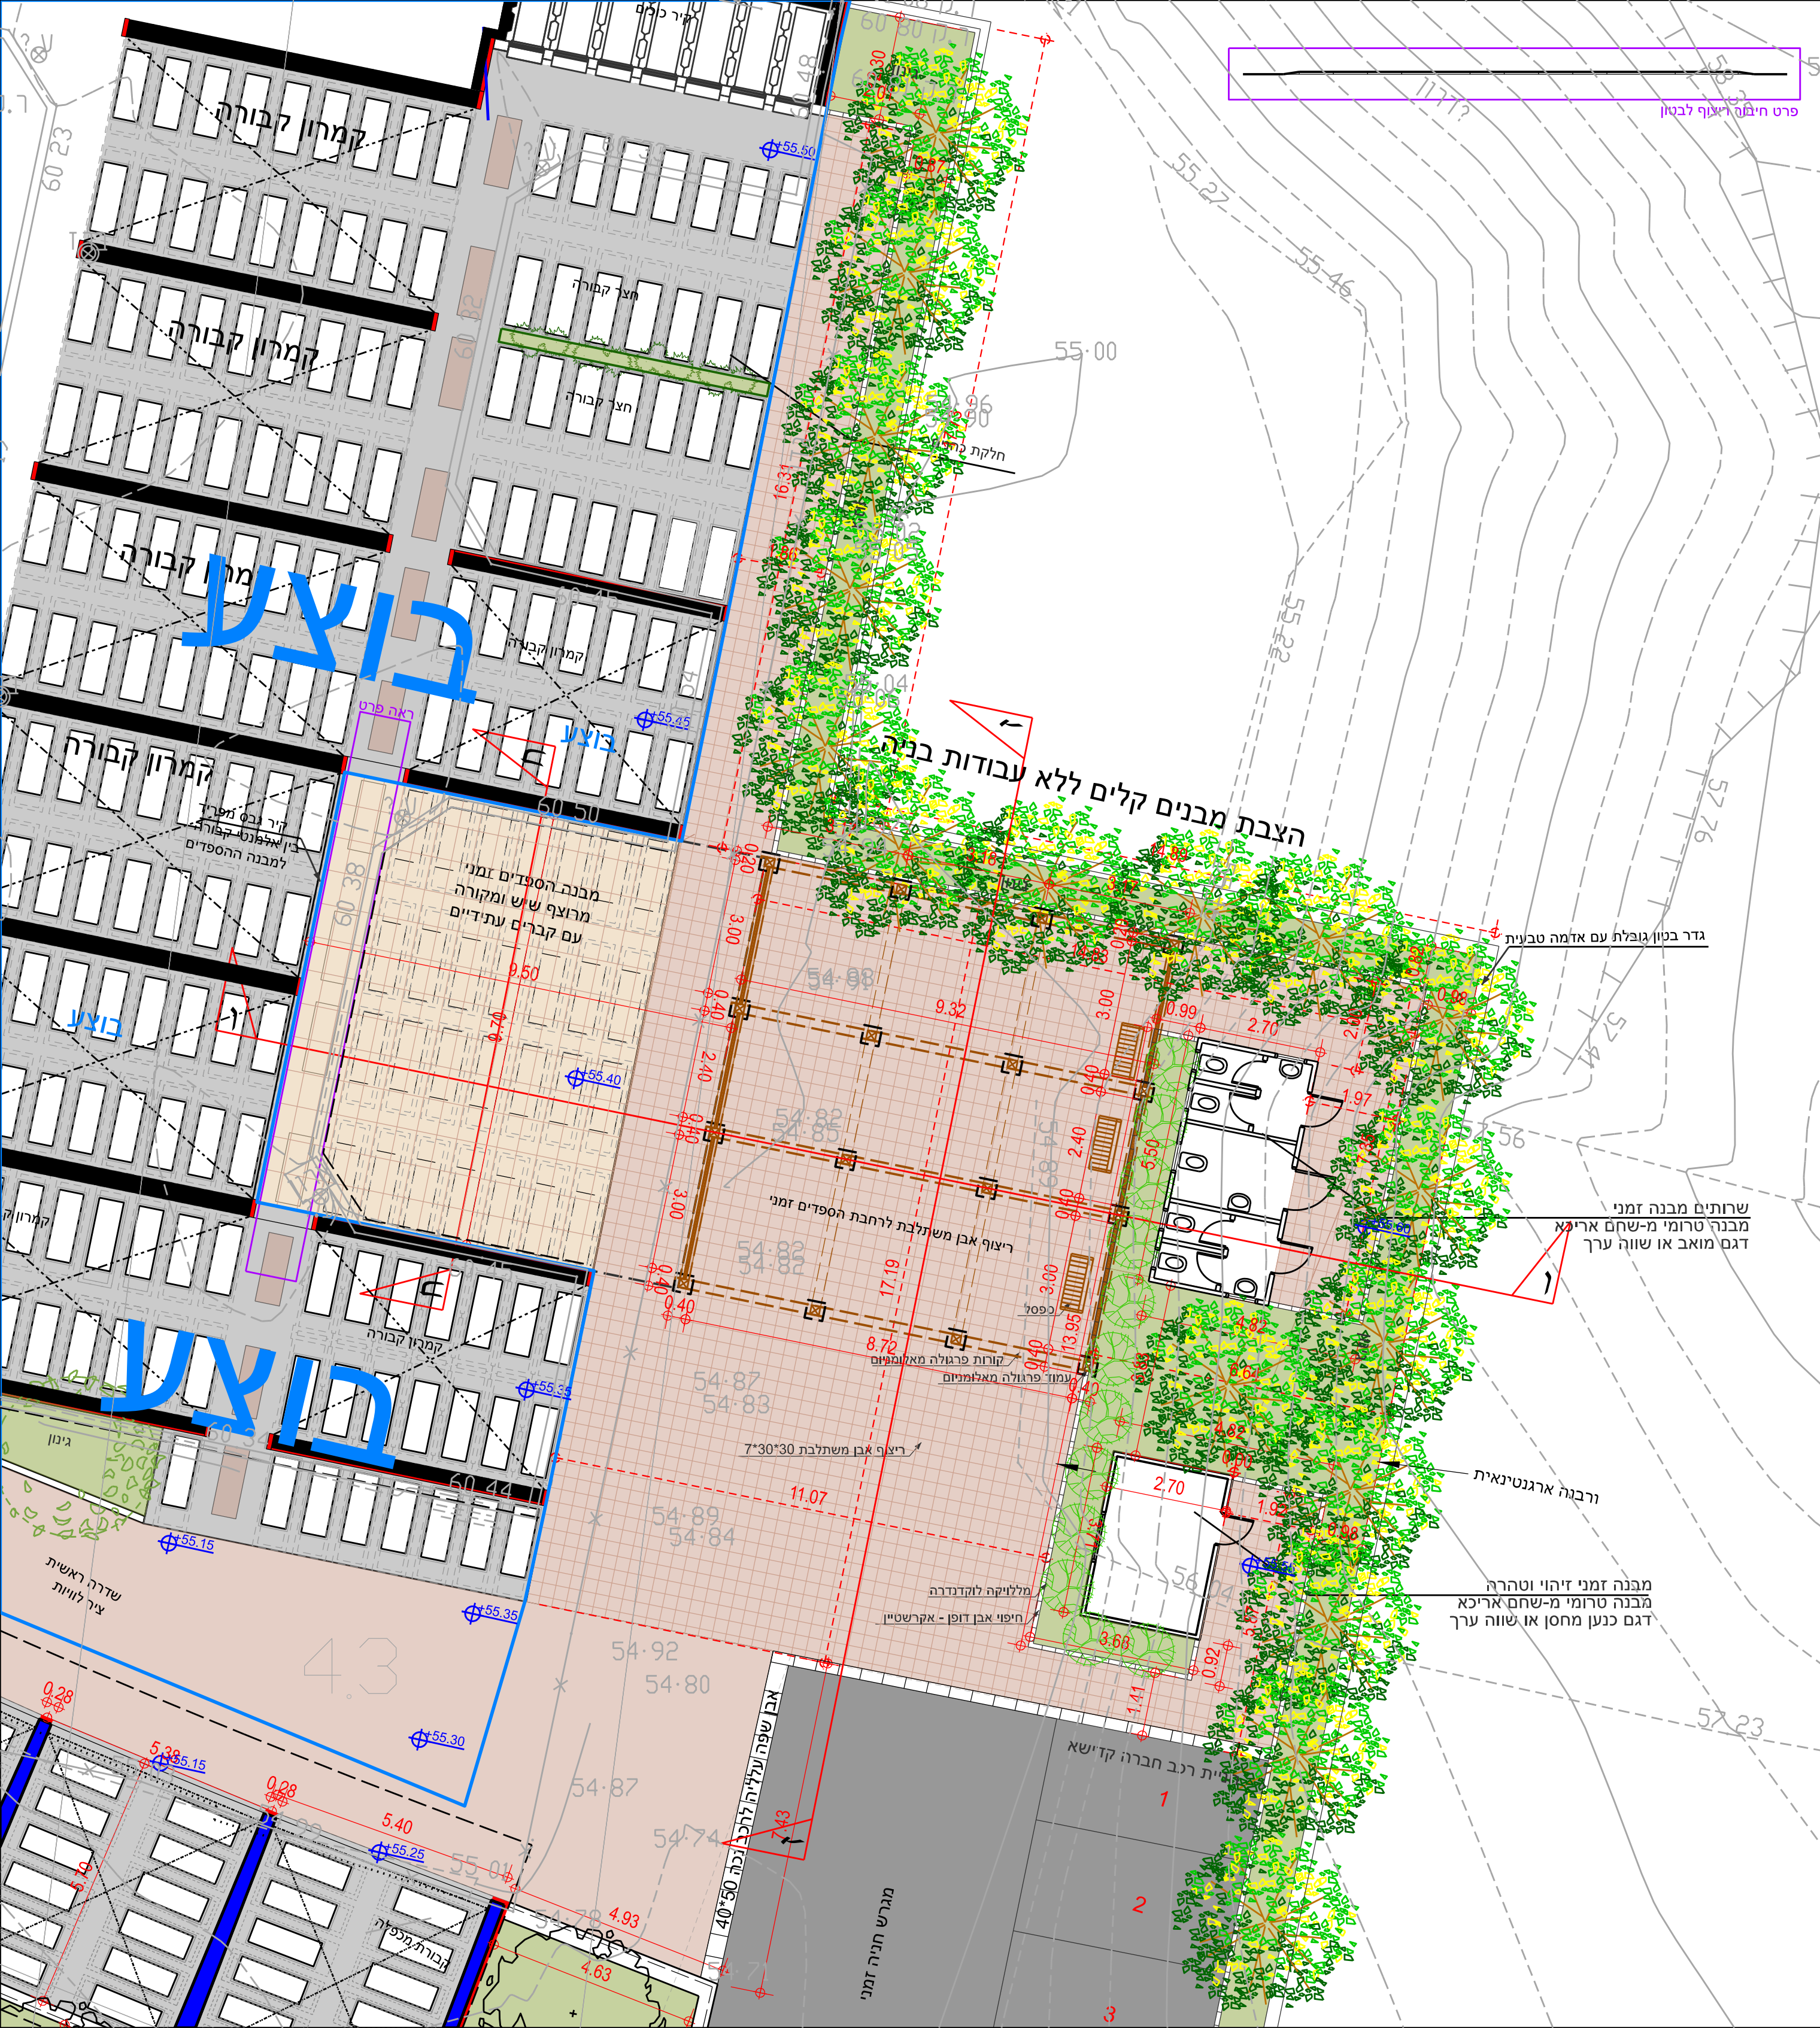

בוצע

בוצע

הצבת מבנים קלים ללא עבודות בניה

גדר בטון גופלת עם אדמה טבעית

שרותים מבנה זמני מבנה טרומי מ-שחם אריא דגם מואב או שווה ערך

מבנה זמני זיהוי וטרהרה מבנה טרומי מ-שחם אריא דגם כנען מחסן או שווה ערך

ורבנה ארגוניאית

יית רוב חברה קדישא

מגרש חניה זמני

קמרון קבורה

קמרון קבורה

קמרון קבורה

קמרון קבורה

קמרון קבורה

שדרה ראשית ציר לווית

קבורה מכפלה

מבנה הספדים זמני מרוצף שיש ומקורה עם קברים עתידיים

ריצוף אבן משתלבת לרחבת הספדים זמני

קורות פרגולה מאלומיניום עמודי פרגולה מאלומיניום

מלויקה לוקנדרה חיפוי אבן דופן - אקרשטיין

ריצוף אבן משתלבת 7*30*30

אבן שפה עליונה לזכוכית 40*50

גיבון

0.28

0.28

5.19

5.38

5.15

5.40






