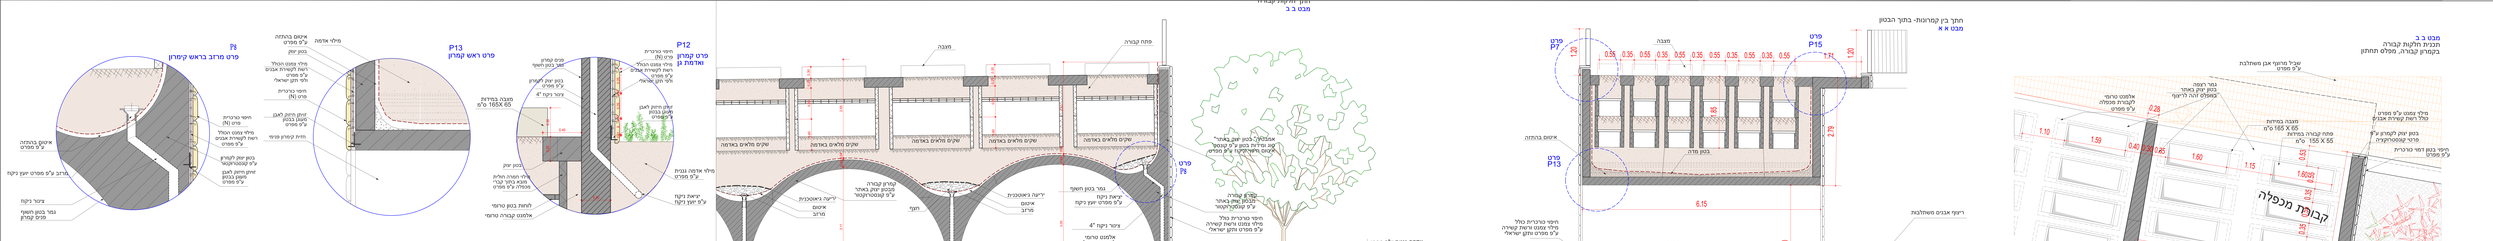
מבט ב ב
תכנית חלקית קבורה
בקמרון קבורה, מפלס תחתון
שביל פרטיי אבן משתלבת
גדר רשת
בגוון יער באתר
קשתות לוח רליעוי
אלומיניום טריפלקס
לקבורת מפלסה
מילוי עמוס ע"פ מפרט
מכל רשת קשיחה אבנים
מצבה במידות
65 X 165 מ"מ
פתח קבורה במידות
155 X 55 מ"מ
בגוון יער קמרון ע"פ
מרחב קונסטרוקציה
חיפוי בגוון דומה טרכיות
ע"פ מפרט
קבורת מכפלה
1.10
1.59
0.40
0.28
0.45
0.25
1.60
1.15
1.60
0.55
0.55
0.55