


תפוצה	
אדריכל	
אדריכל פנים	
מזמין	
יועץ מ.א.	
יועץ אינסטלציה	
קונסטרוקטור	
יועץ בטיחות	
משרדנו	

מקרא

 

עידכונים

מס' שינוי	תיאור השינוי	תאריך
.01		
.02		
.03		
.04		
.05		
.06		
.07		

אריאל מלכה מהנדסים בע"מ
 ייעוץ, תכנון ופיקוח מערכות חשמל

E-mail: ariel@arielmalkal.com
 Fax : 09-7661394 Tel : 077-9300818 ; 050-8334399

אתר: www.arielmalkal.com

לעיון: למכרז: לביצוע:

תאריך: 05.12.24

שרטט: מרינה | תכנן: אריאל | ביקר: אריאל

פרויקט מס': שם הפרויקט:




537

בית עלמין הוד השרון

002

מבנה הספדים זמני
תוכנית חשמל

מהדורה: 1 | גיליון מס': 1 | קנ"מ: 1:50

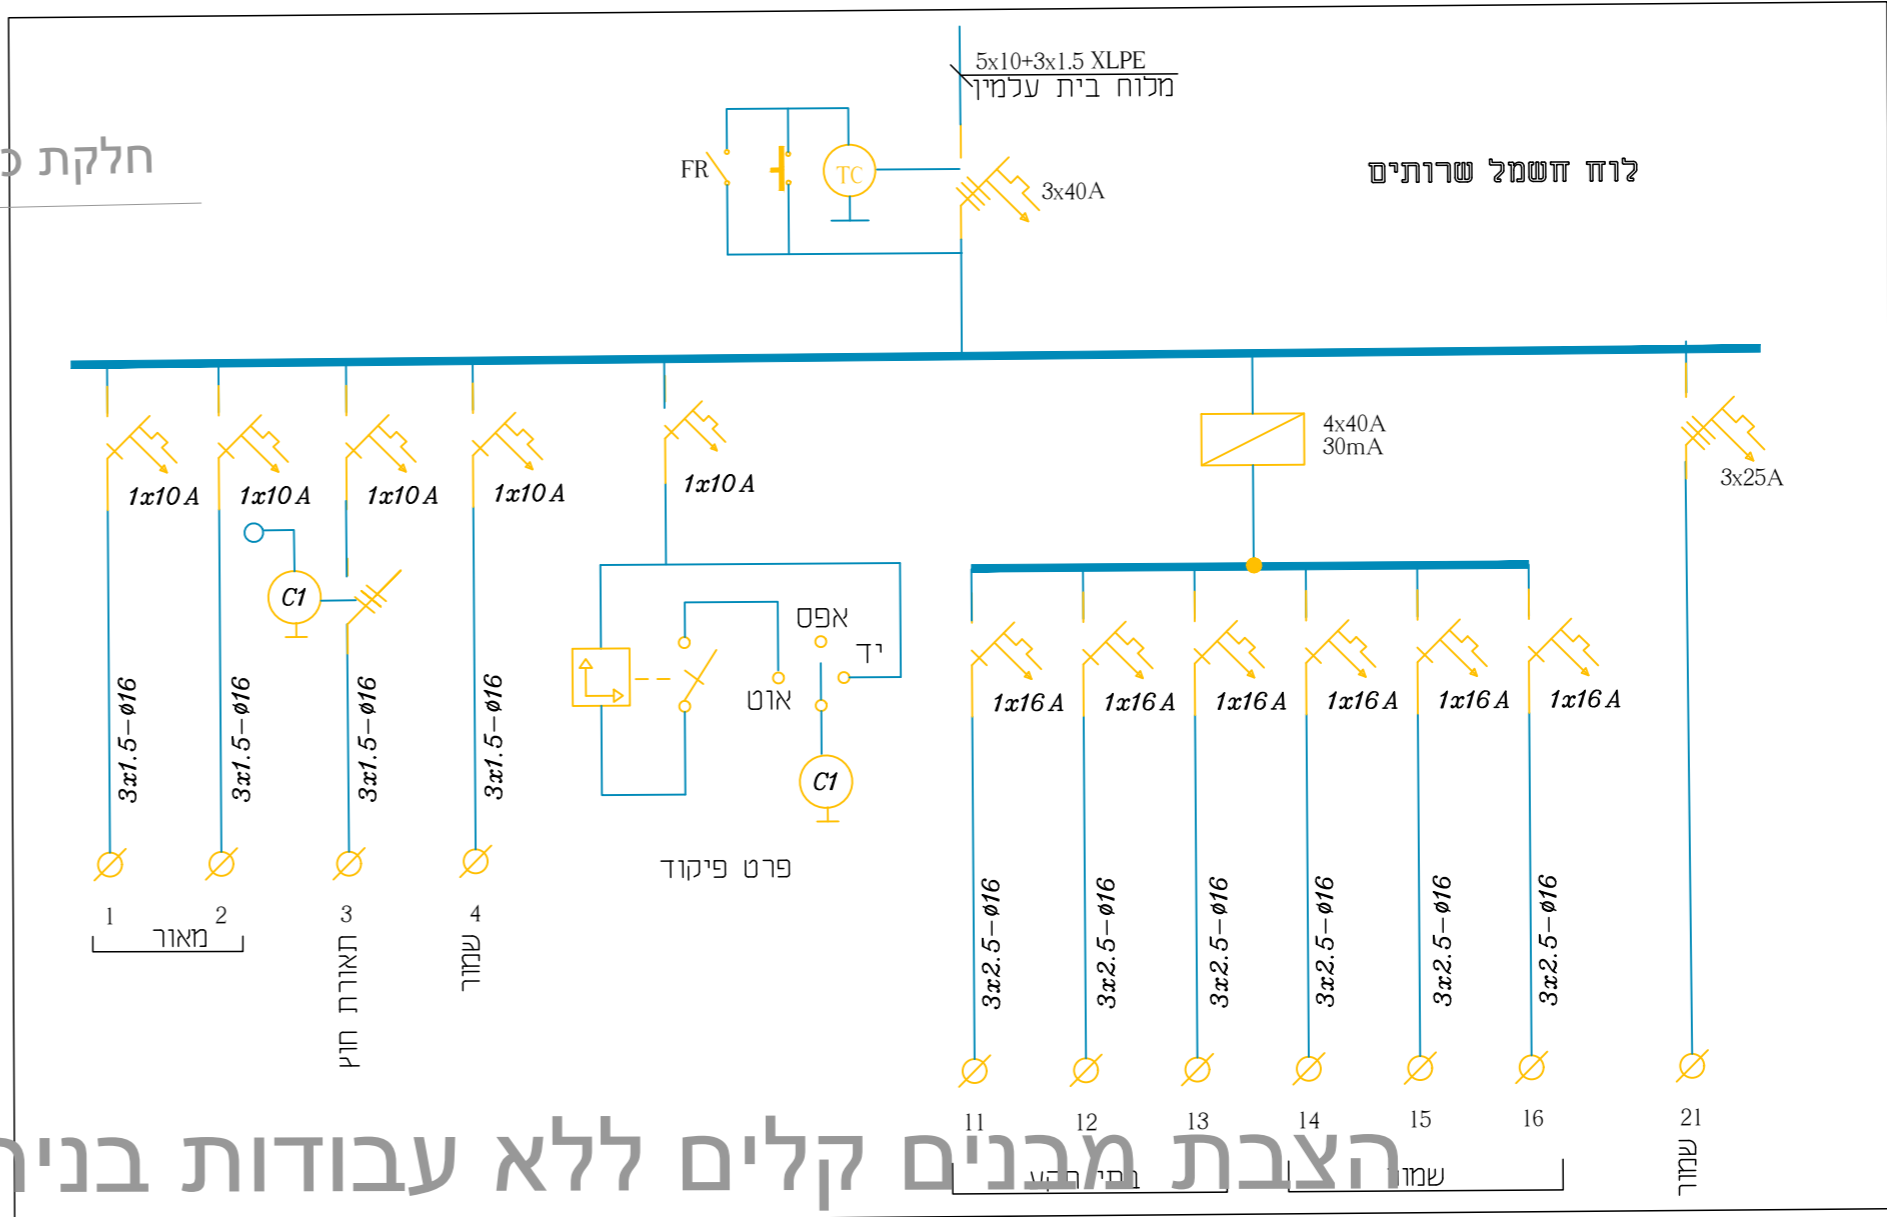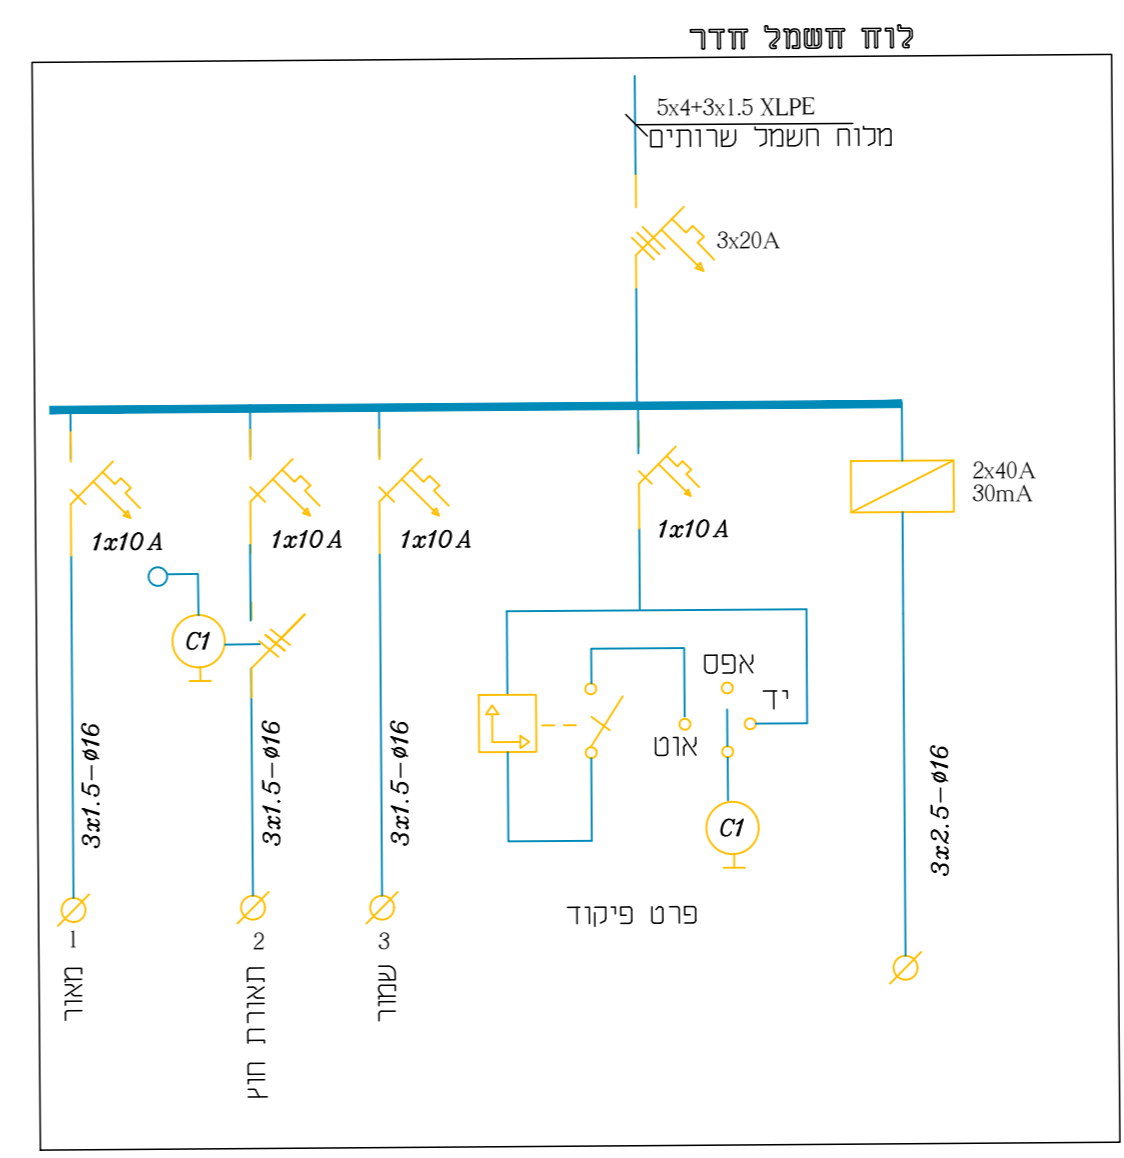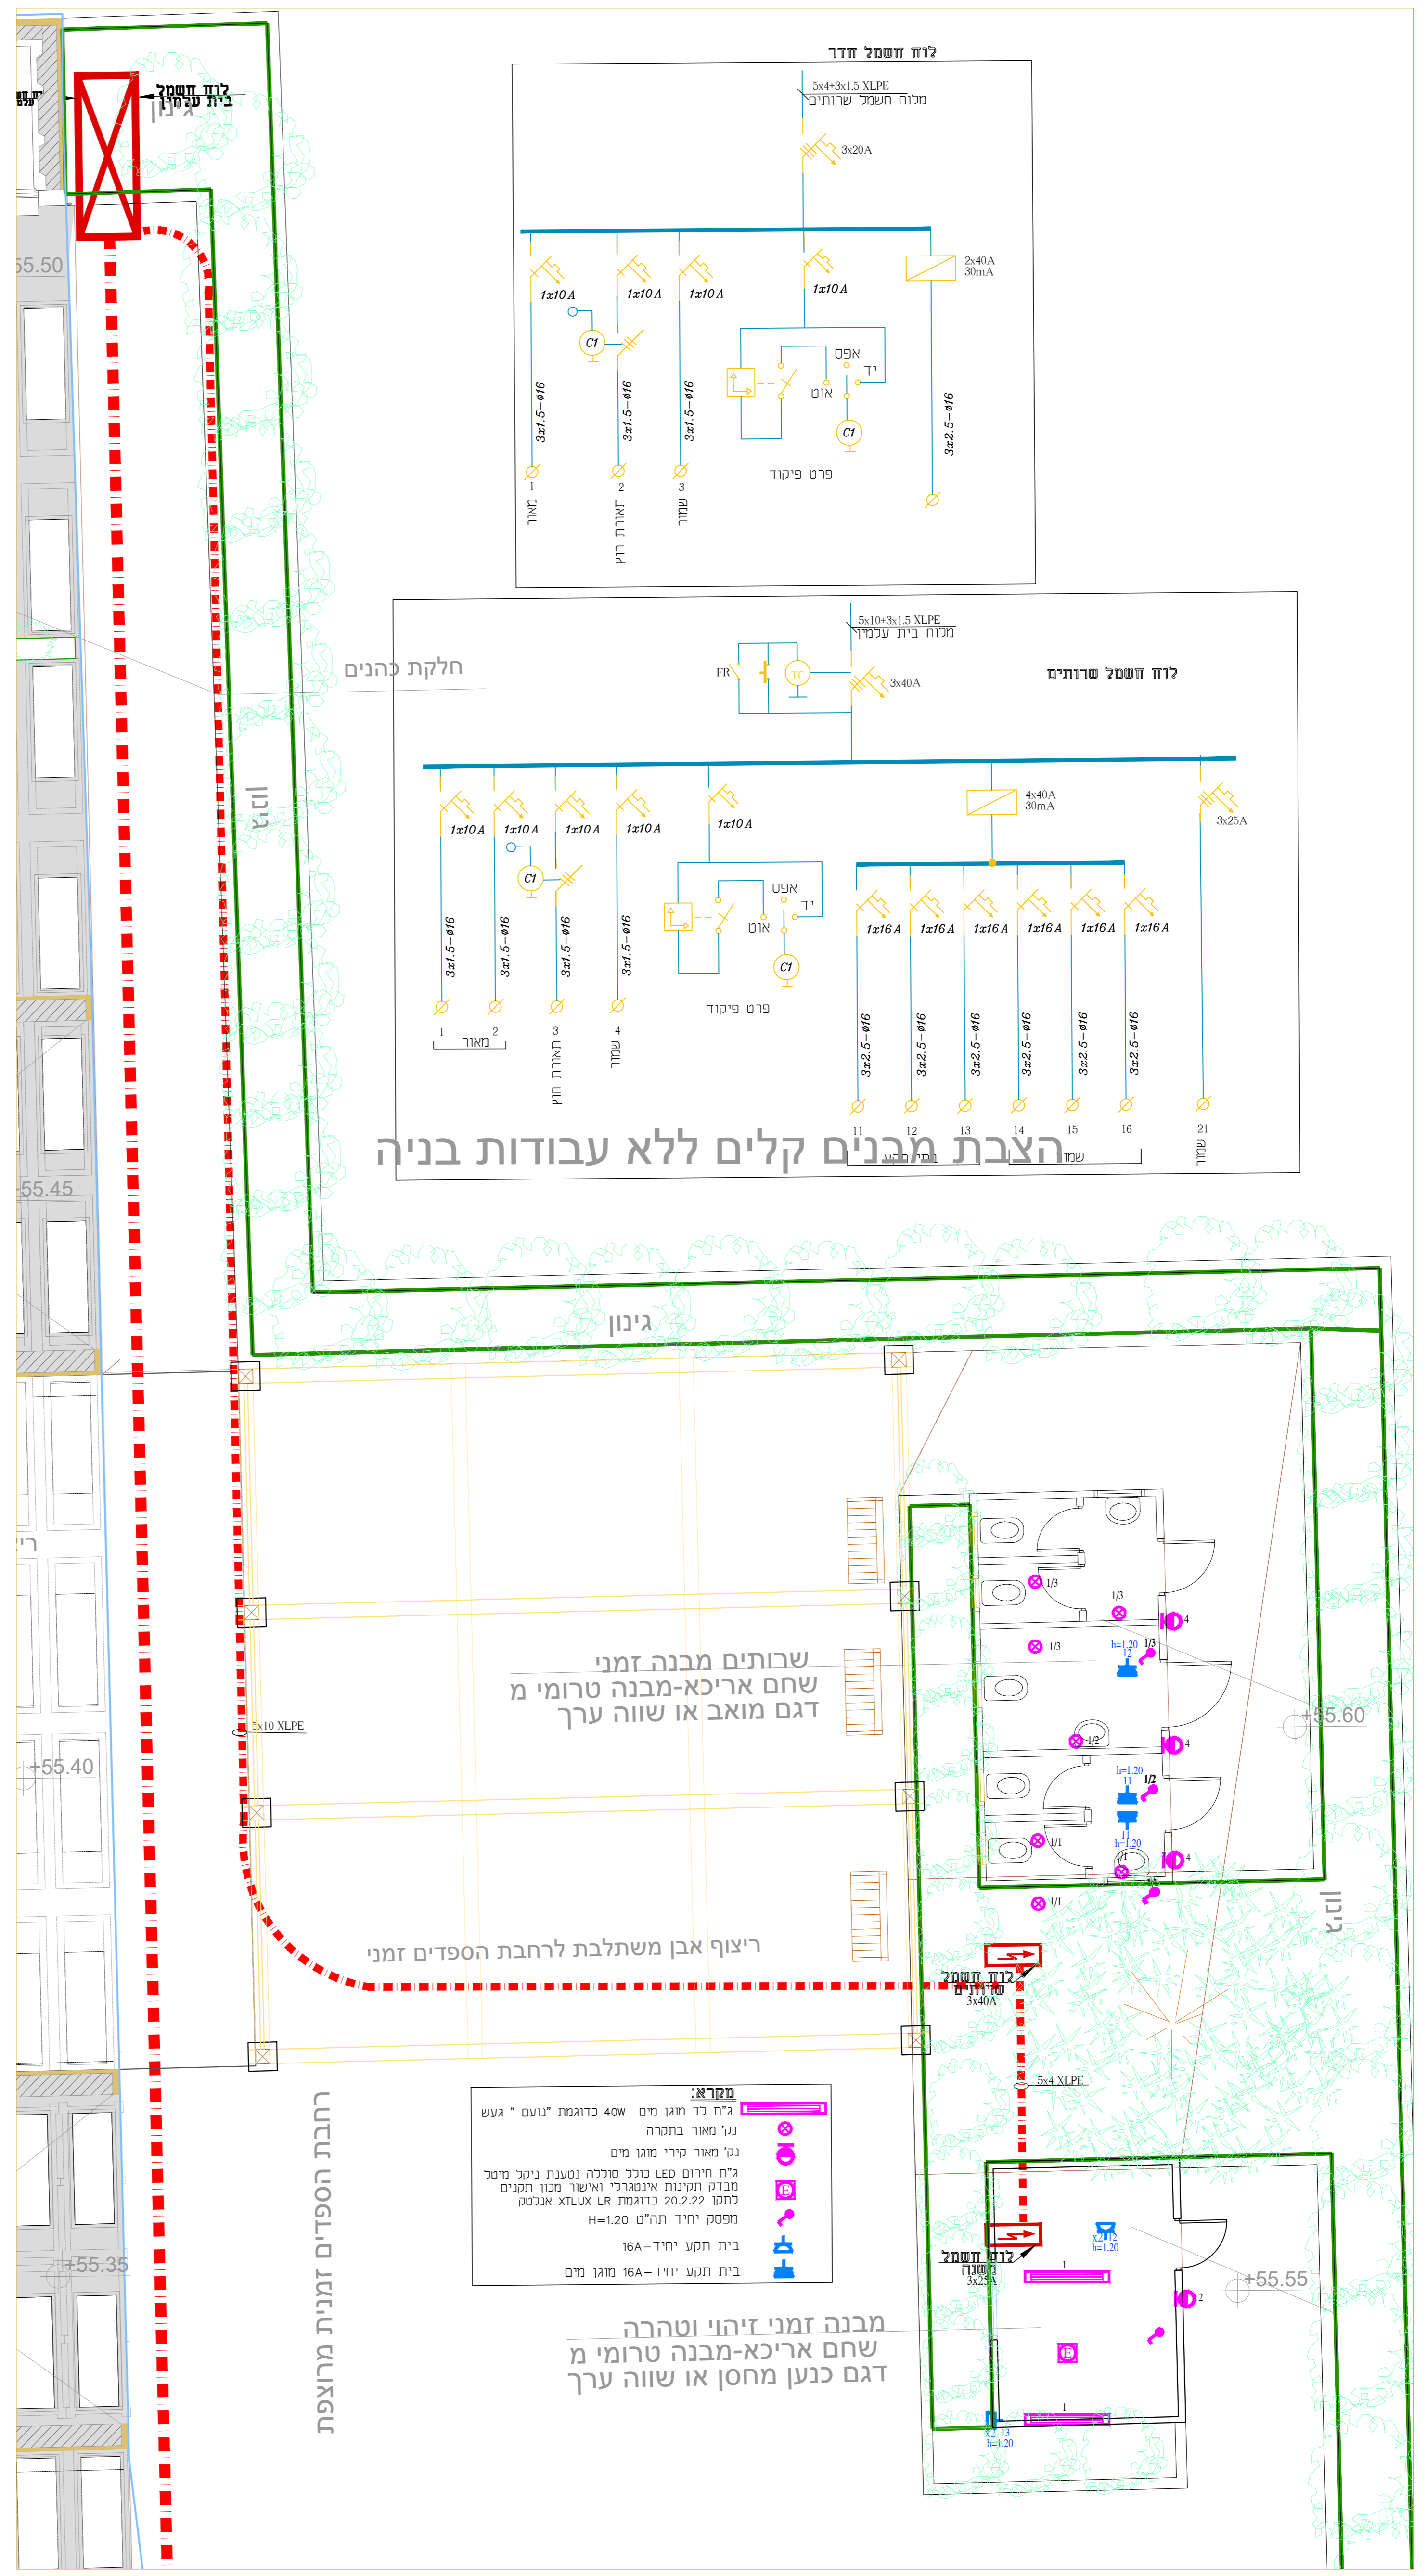

מקרא:

- ג'ז"ת כדי מוגן מים 40W כדוגמת "נועם" געש
- נקי מאור בתורה
- נקי מאור קרי מוגן מים
- ג'ז"ת חירום LED כובכי סוככה נטענת ניכר מיטל
- מדבק חתימות אינברטרי ואישור מנזר תכנים
- כתקו 20.2.22 כדוגמת LR LUX אנטקס
- מפסקי יחיד תה"ט H=1.20
- בית תקע יחיד-16A
- בית תקע יחיד-16A מוגן מים

מבנה זמני זיהוי וטהרה
 שחם אריאל-מבנה טרומי מ
 דגם כנען מחסן או שווה ערך

רחבת הספדים זמנית מרוצפת