

תמונה	
אדריכל	
אדריכל שנים	
מועד	
ייעוץ מאו	
ייעוץ ארכטקטורה	
תוכנית	
ייעוץ ניהול	
משרד	

מקרא




מקרא:

- ג"ת כד 30x צמוד תקרה מוגן מים כדוגמת פנפון - געש
- ג"ת כד 30x צמוד קיר כדוגמת "סטאר" H=400
- עמוד תאורה עגול ממוקד בגובה מ 3 מתקן ביסוד הקיר וגוף תאורת כד 50w
- כבל תאורה חת כרמיקי 5x16 NA2XY-075+1x35E ובמקביל מוליך נחושת 35 נ"מ בחפירה עומק 0.9 מ"מ כנגד סרט סימון תיקן
- שוחת הארקה בקוטר 060" עם אינסולציה הארקה מנחושת ושינוי תימני.

עידכונים

חומר	תיאור השינוי	שנוי מס
-		01
-		02
-		03
-		04
-		05
-		06
-		07

אריאל מלכה מהנדסים בנייה
 ייעוץ, תכנון ופיקוח מיזמים חשמלי
 E-mail: ariel@arielmalkal.com
 Fax : 09-7661394 Tel: 077-9300818 ; 050-8334399
 אתר: www.arielmalkal.com
 כעיון: למכרז: לביצוע:
 תאריך: 19.12.24
 שרטוט: מדינה, תכנון, אריאל, ביקר: אריאל
 פרויקט מס: שם הפרוייקט: **בית עלמין הוד השרון שלב ב'**
 תוכנית מס: תוכן הגיליון: **תוכנית תאורה 001**
 מהדורה: 1 | גיליון מס': 1 | קב"מ: 1:100

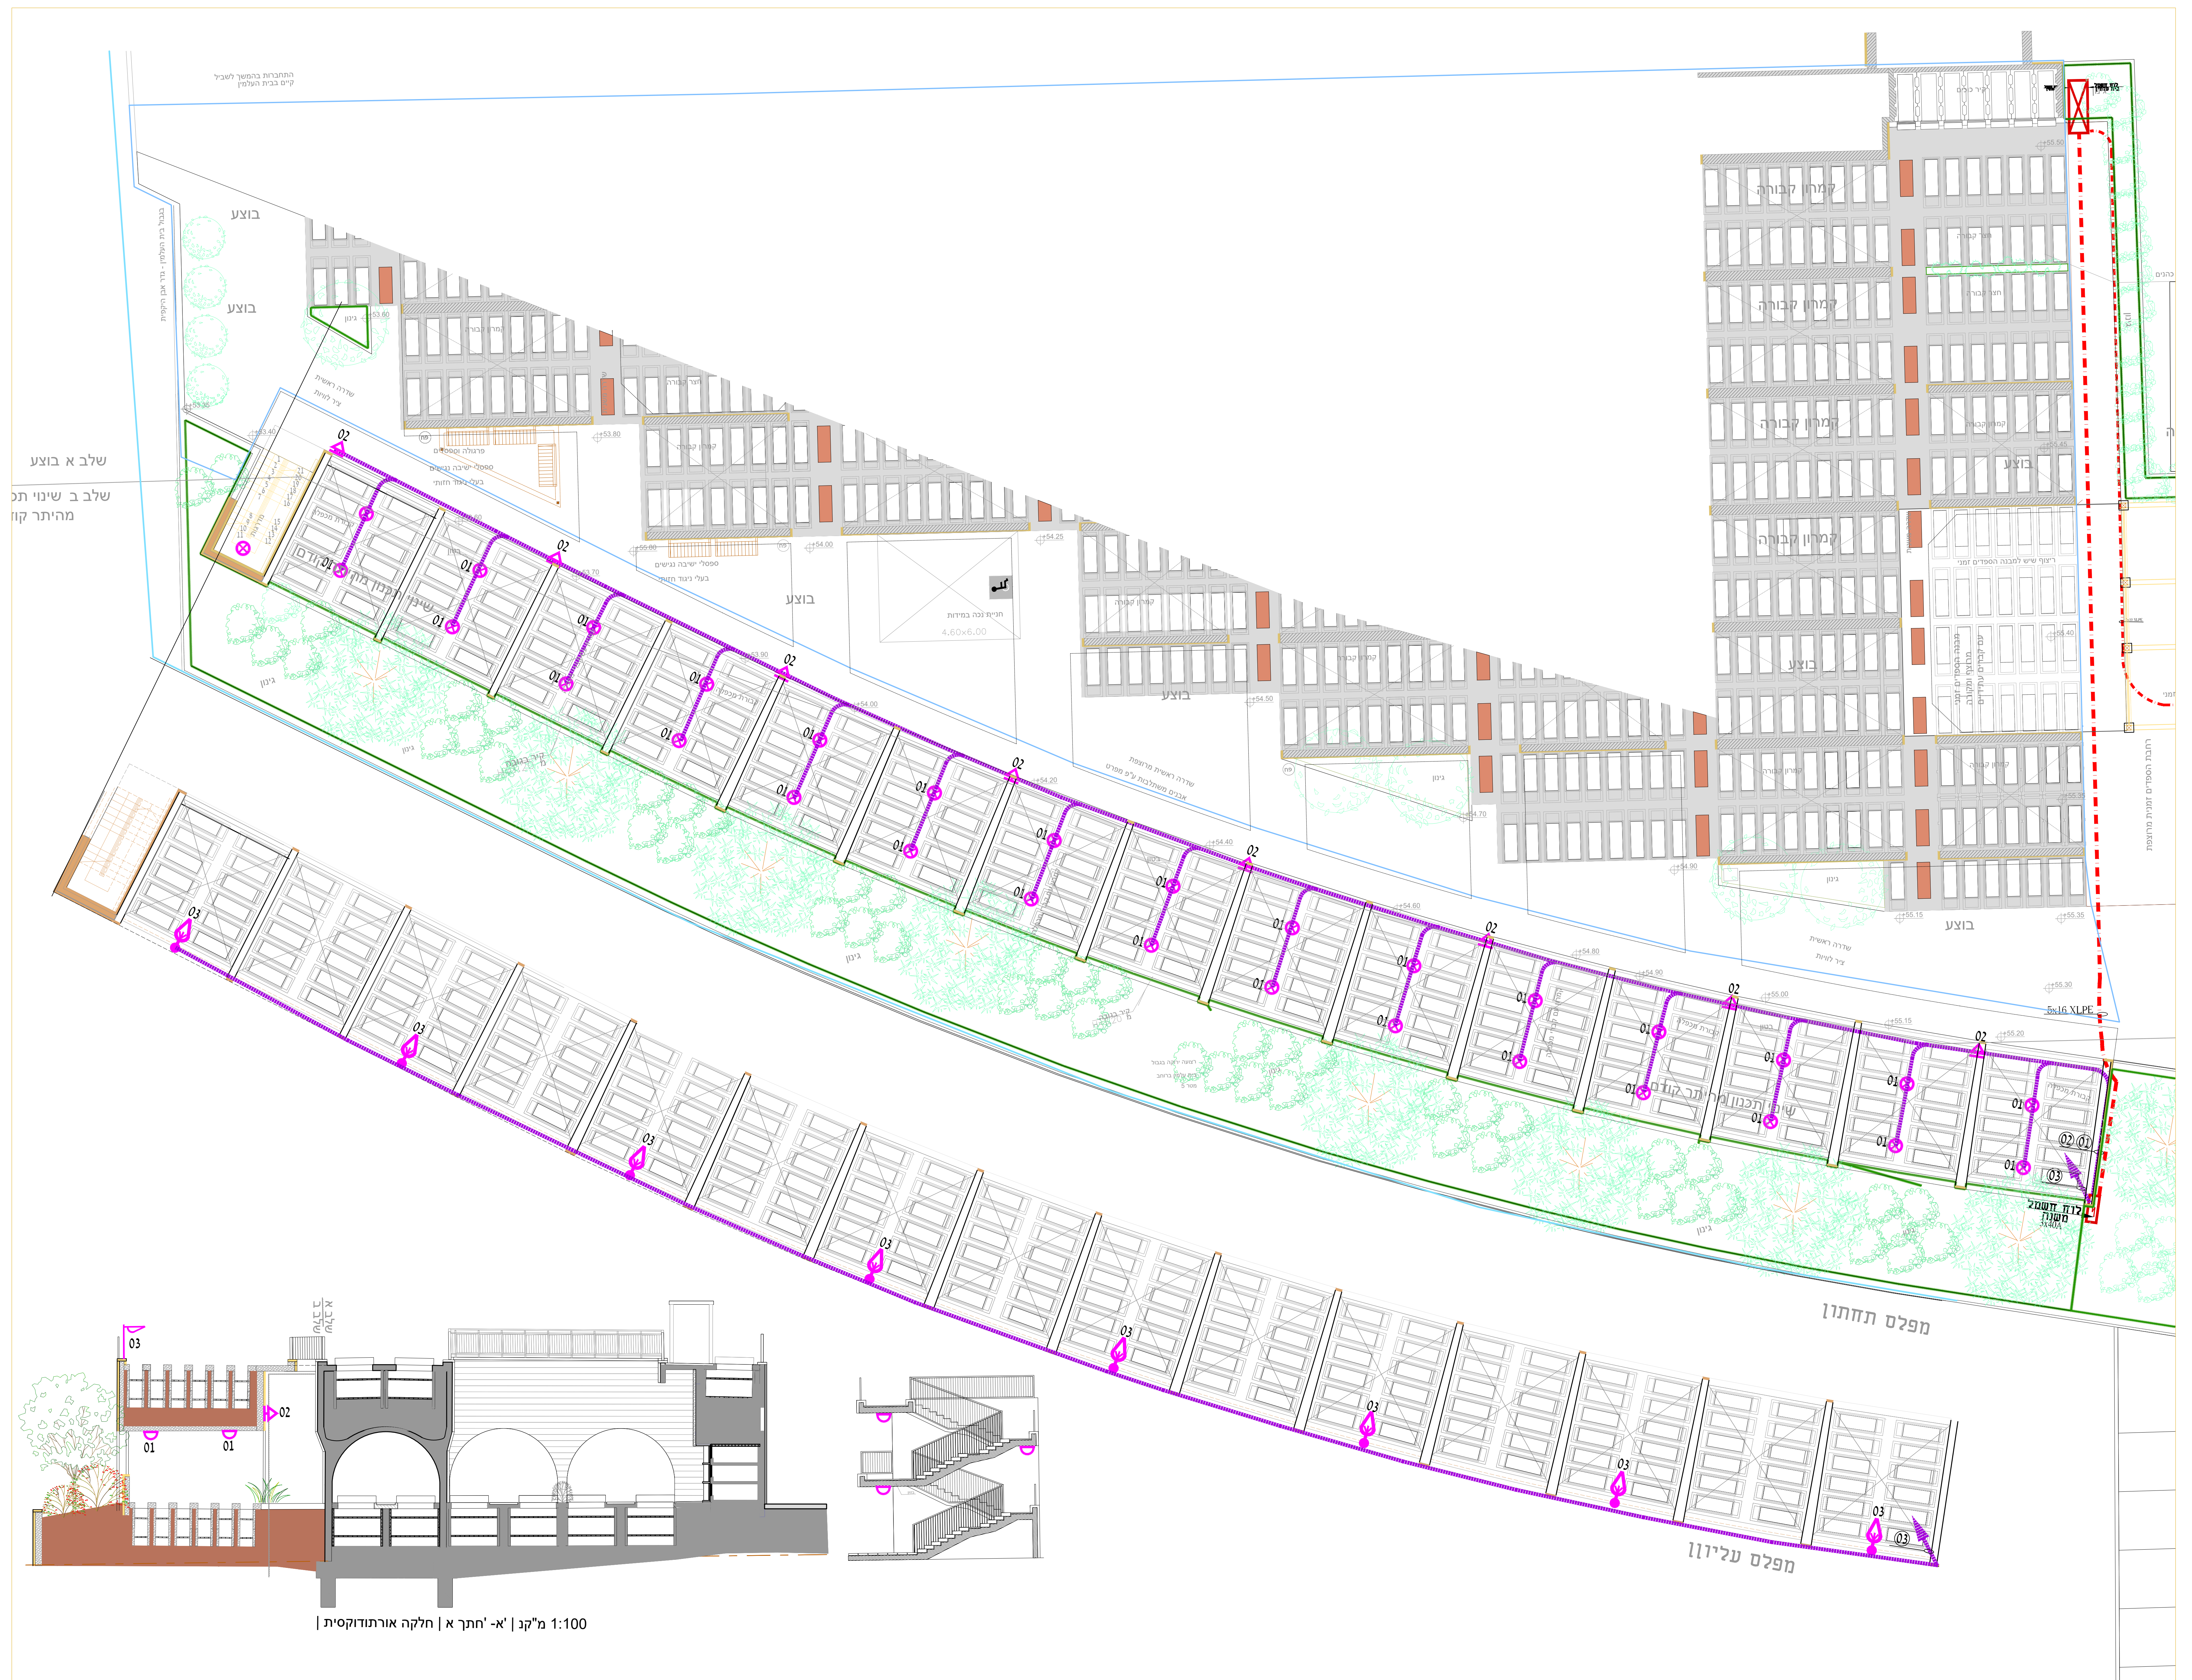

1:100 מ"ק" | א' - חתך | חלקה אורתודוקסית |