

חפצה	
אדיכל	
אדיכל פים	
חזר	
יעע מא	
יעע אינסטליציה	
טאנסטרוקטור	
יעע בטיחות	
מערט	

מקרא

עמוד תאורה 6 מ' מפלדה מגולוון עם פנס LED 61W

עמוד תאורה 6 מ' מפלדה מגולוון עם זרוע כפולה וג'ית כפול LED 61W

תוואי תאורה 5x10 N2XY-075+350s

תוואי תאורה 5x16 N2XY-075

שרוול מצינור PVC קוטר 4" מ"מ עובי שוחות מעבר כבלים עם מכסה מתכת קוטר 80 ס"מ כולל כיתוב 'תאורה'.


עידכונים

חאיר	חאיר השני	שינוי מס
-	-	.01
-	-	.02
-	-	.03
-	-	.04
-	-	.05
-	-	.06
-	-	.07

אריאל מלכה
 מהנדסים ויועצים בע"מ
 ARIEL MALKA CONSULTING ENGINEERING LTD
 ת.ד. 600 נפר סנא 4404 | E-mail | ariel-m@013.net.il
 טל' 077-930088 | פקס | 09-766394 | ניד | 050-8334399
 לביצוע: למכרז: ליעיון:

תאריך: 03/04/17

שרטוט: ינון	תכנון: איתן	ביקר: אריאל
פרוייקט מס': שם הפרוייקט:		
537		בית העלמין הוד השרון
תוכנית מס': תוכן הגיליון:		04
מחזור: 1	גיליון מס': 1	קב"מ: 1:250

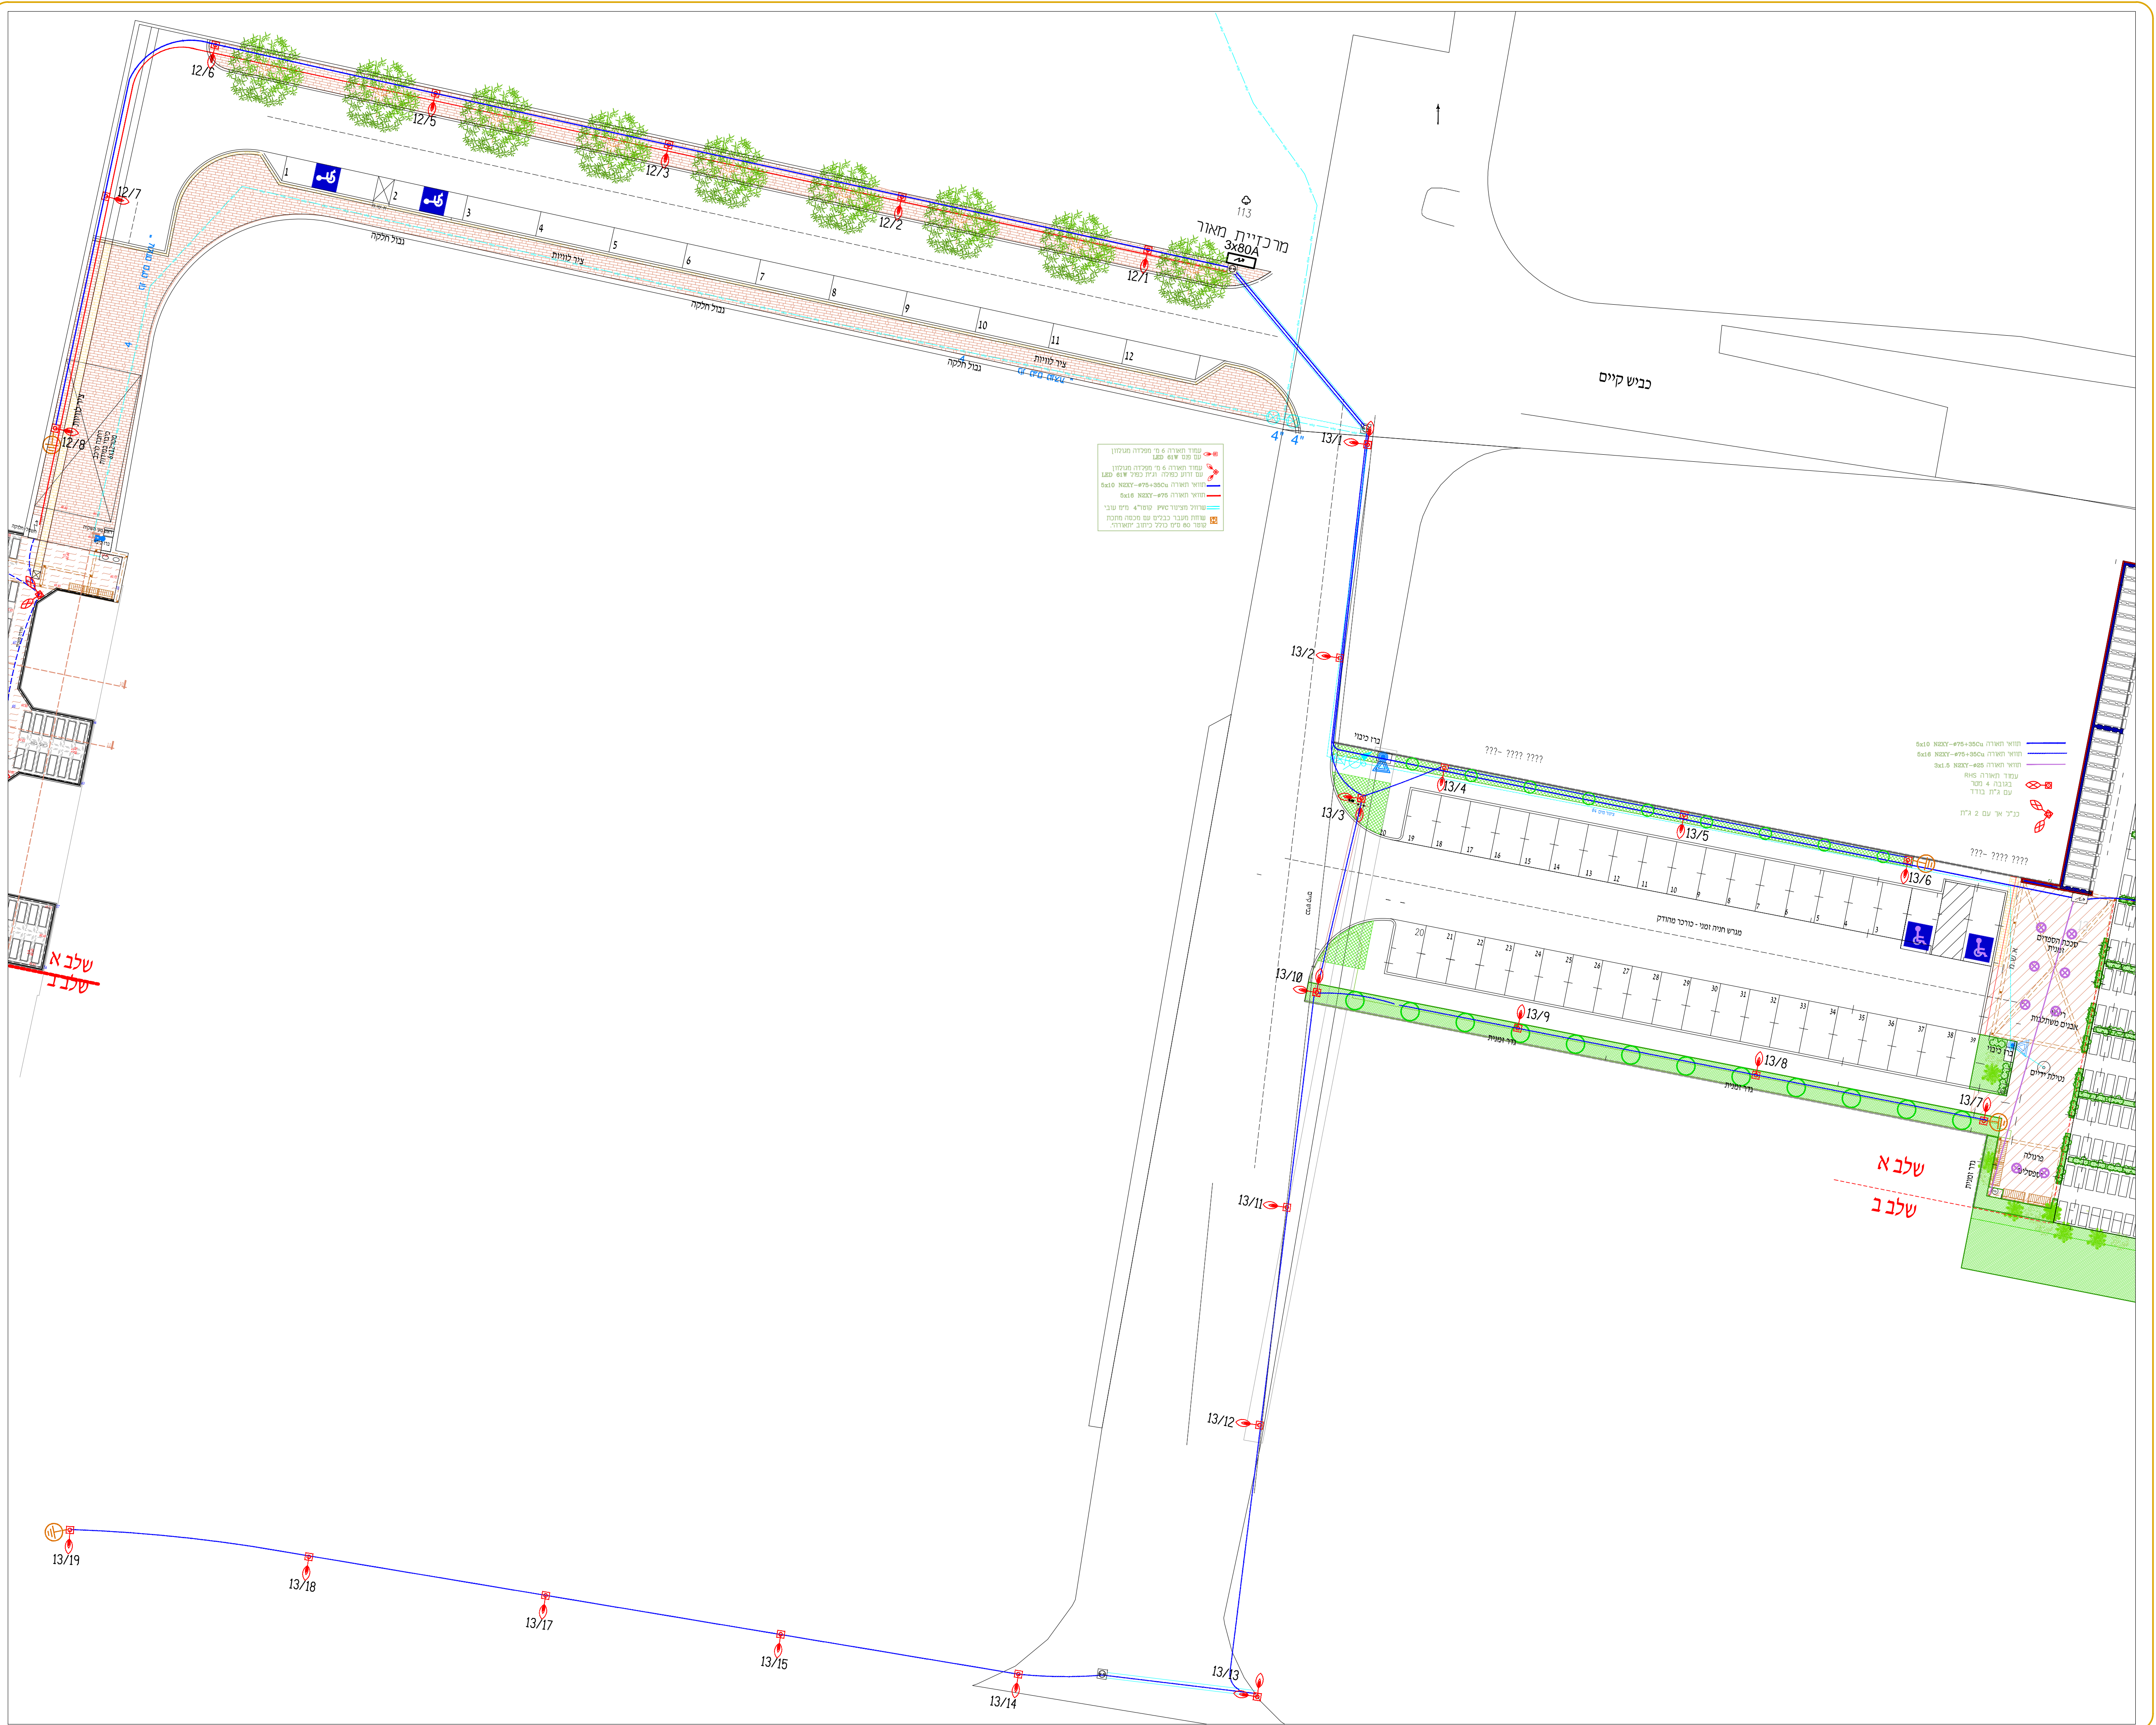

עמוד תאורה 6 מ' מפלדה מגולוון עם פנס LED 61W

עמוד תאורה 6 מ' מפלדה מגולוון עם זרוע כפולה וג'ית כפול LED 61W

תוואי תאורה 5x10 N2XY-075+350s

תוואי תאורה 5x16 N2XY-075

שרוול מצינור PVC קוטר 4" מ"מ עובי שוחות מעבר כבלים עם מכסה מתכת קוטר 80 ס"מ כולל כיתוב 'תאורה'.

תוואי תאורה 5x10 N2XY-075+350s

תוואי תאורה 5x16 N2XY-075

שרוול מצינור PVC קוטר 4" מ"מ עובי שוחות מעבר כבלים עם מכסה מתכת קוטר 80 ס"מ כולל כיתוב 'תאורה'.

שלב א

שלב ב