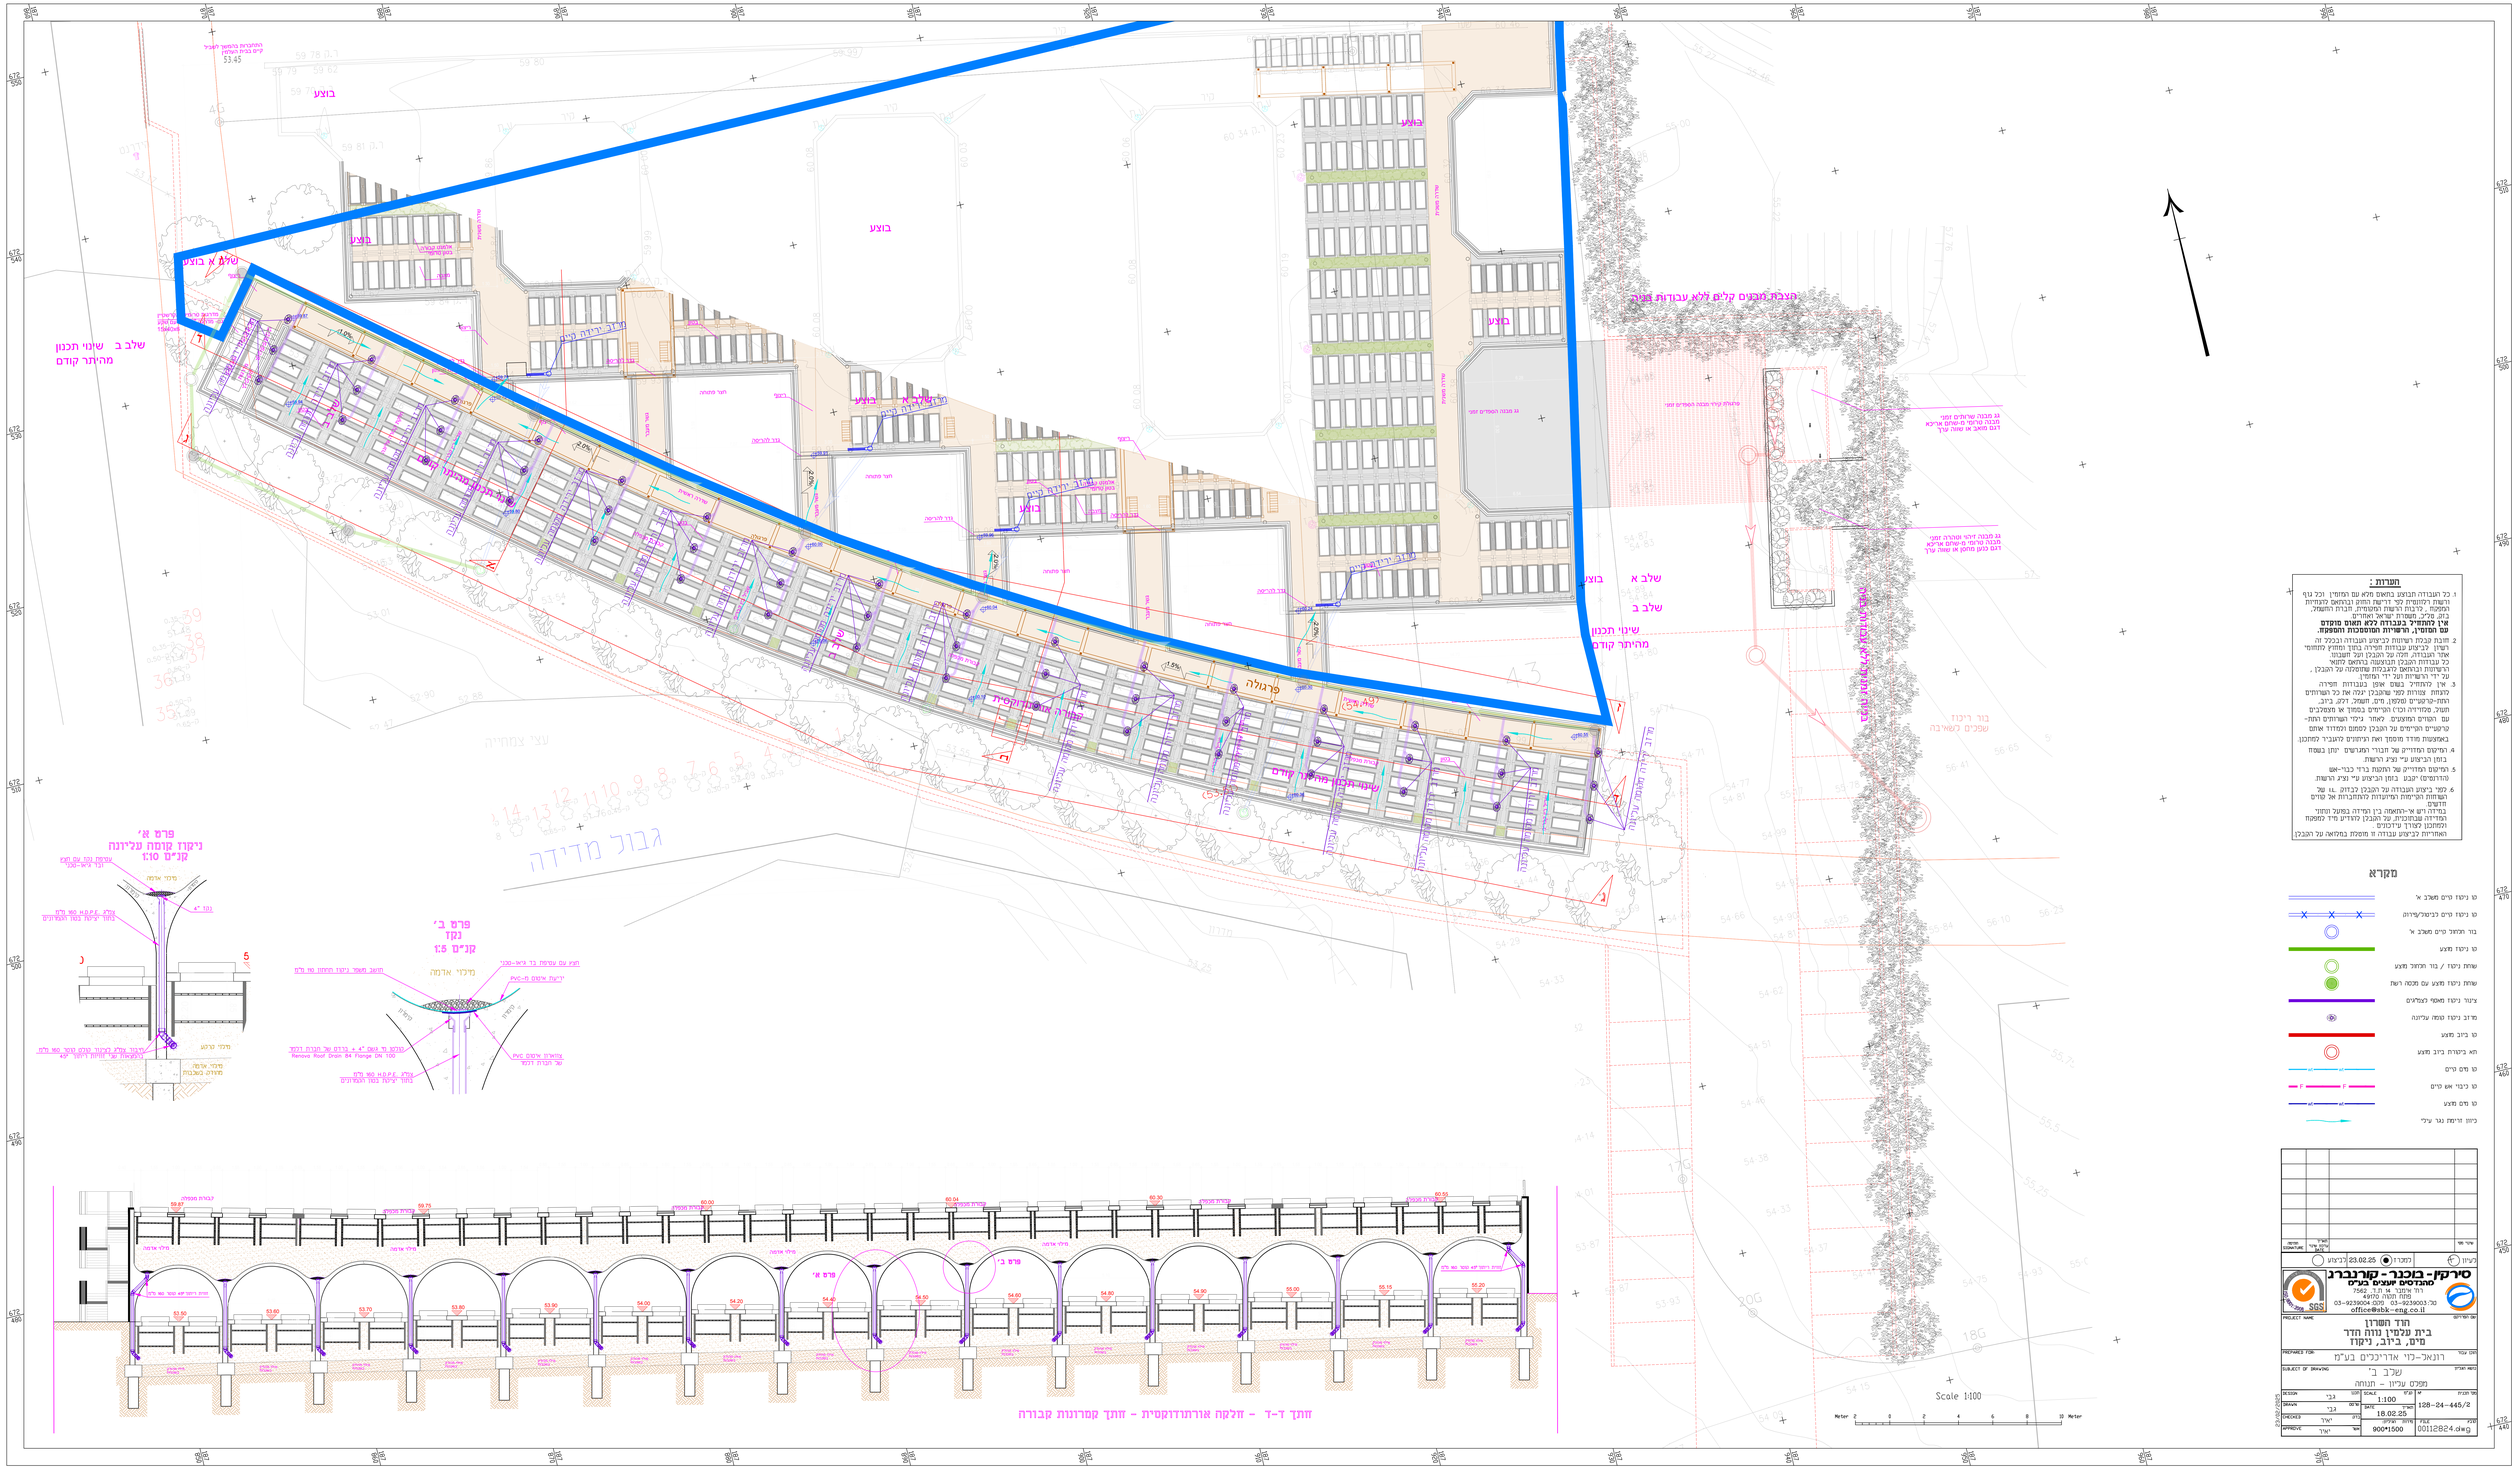

הערות:

1. כל העבודה תבוצע בתאום מלא עם המזמין וכל נוף ורשות רלוונטית לפי דרישת המזמין ובתאום לגופיות המקומיות, ל"רבות רשות המקומית, חברת השמל, בזק, מקלט, משטרת ישראל ואחרים
אין למחוק בגבהה כלא תאום מוקדם עם המזמין, הרשויות המוסמכות והמפקח.
2. תוכנת בכלכת הרשות כביבוי העבודה ובכל זה רשון. כביבוע עבודות חפירה בתוך ומחוץ למחומי אתר העבודה, חלה על הקבלן ועל חשבונו. כל עבודות הבקבן הבבעבעה בתאום לחוצי הרשויות ובתאום לגבבלות שהמבנה על הבבבן, על ידי הרשויות ועל ידי המזמין.
3. אין להתחיל בשום אופן בעבודות חפירה לוגמות. צוותות לפני שהובבלן יבלה את כל הצוותים התת-קרקעיים (מפעם, מים, חשמל, דקע, ביב, תעול, מלוחיה וכו') הנרשים במתוך או המעבבים עם הנוחים המתבנים. לאחר בילוי הצוותים התת-קרקעיים הנרשים על הבבבן לפנות ומסדיר אותם באמצעות מדוד מוסמך ואת הנרשים לעבבבי המזמון.
4. המיפוס המדוייק של חבורי המגרשים יתן בשטח בזמן הביבוע ע"י בבע הרשות.
5. המיפוס המדוייק של המתוח ברוי בבבי-אש (הדרושים) יבבבן בזמן הביבוע ע"י בבע הרשות.
6. למי ביבוע העבודה על הבבבן לבדוק ב.. של הנחתות הבירות המתעדות מלתחברות אל טרום חדשים
בהדה רש א-המאמה בין הדה פעוב מחוי המדידה שבוחבית, על הבבבן לדאדיע מיד למפקח ומזמבן בצורך עדבנים
האחרות בביבוע עבודה זו מוסכלת במלואה על הבבבן

מקרא

- טו ניקוז טרים משבב א'
- טו ניקוז טרים בבישול/עירוה
- בור תכחול טרים משבב א'
- טו ניקוז מצע
- שוחת ניקוז / בור תכחול מצע
- שוחת ניקוז מצע עם מכסה רשת
- ציוור ניקוז מאסף לצמלרים
- מרזב ניקוז נומה עליונה
- טו ביוב מצע
- חוא ביטורה ביוב מצע
- טו מים טרים
- טו ביבוי אש טרים
- טו מים מצע
- כיוון זרימת נגר עילי